


Составлено	
Взам. инв. №	
Лист и дата	
Инв. № подл.	


						-КМ			
						Приусадебный домик			
Изм.	Колуч.	Лист	№ док.	Подпись	Дата		Стадия	Лист	Листов
Руководитель	Слесаренко						Р	15	
ГАП									
ГИП									
Чертил	Исаев								
Проверил	Бардаев								
						Аксанометрия		"Метал Профиль Хауз"	
						Копирвал		Формат	

Фасад в осях 1-4

1 (13)

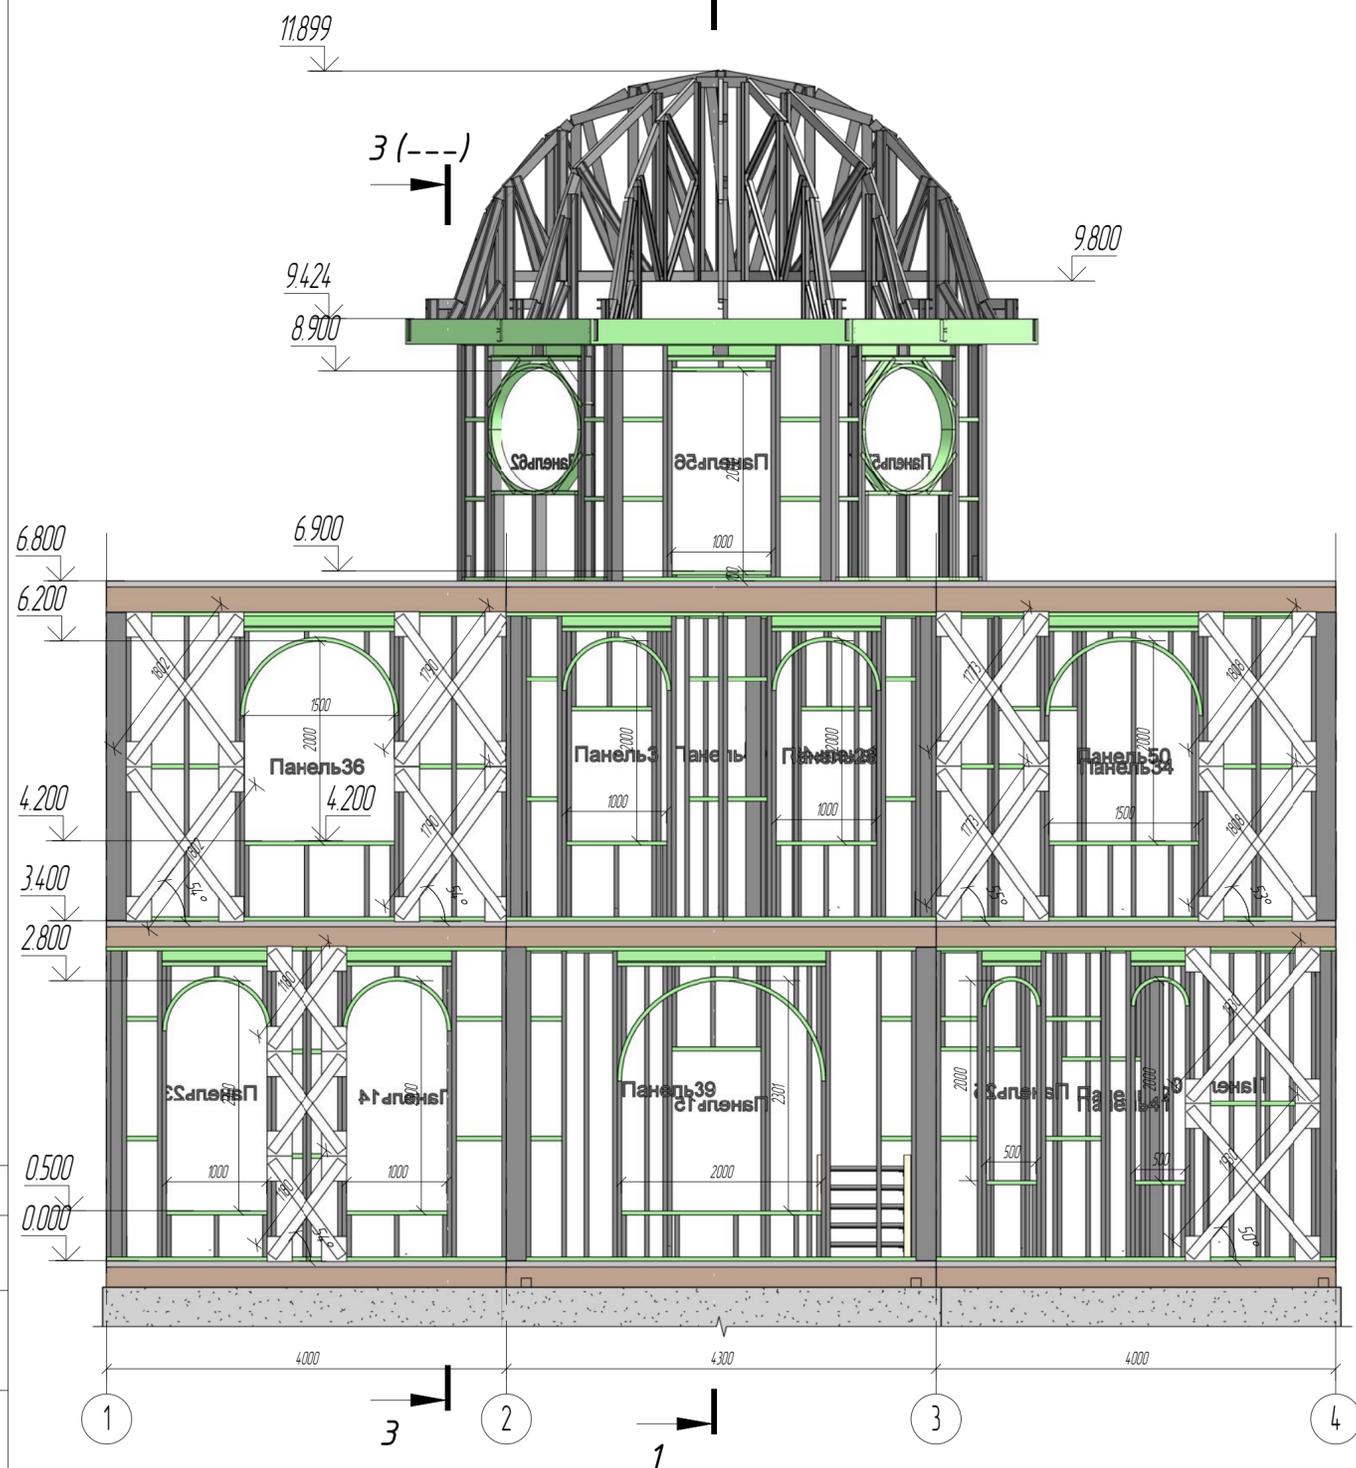


Фасад в осях 4-1

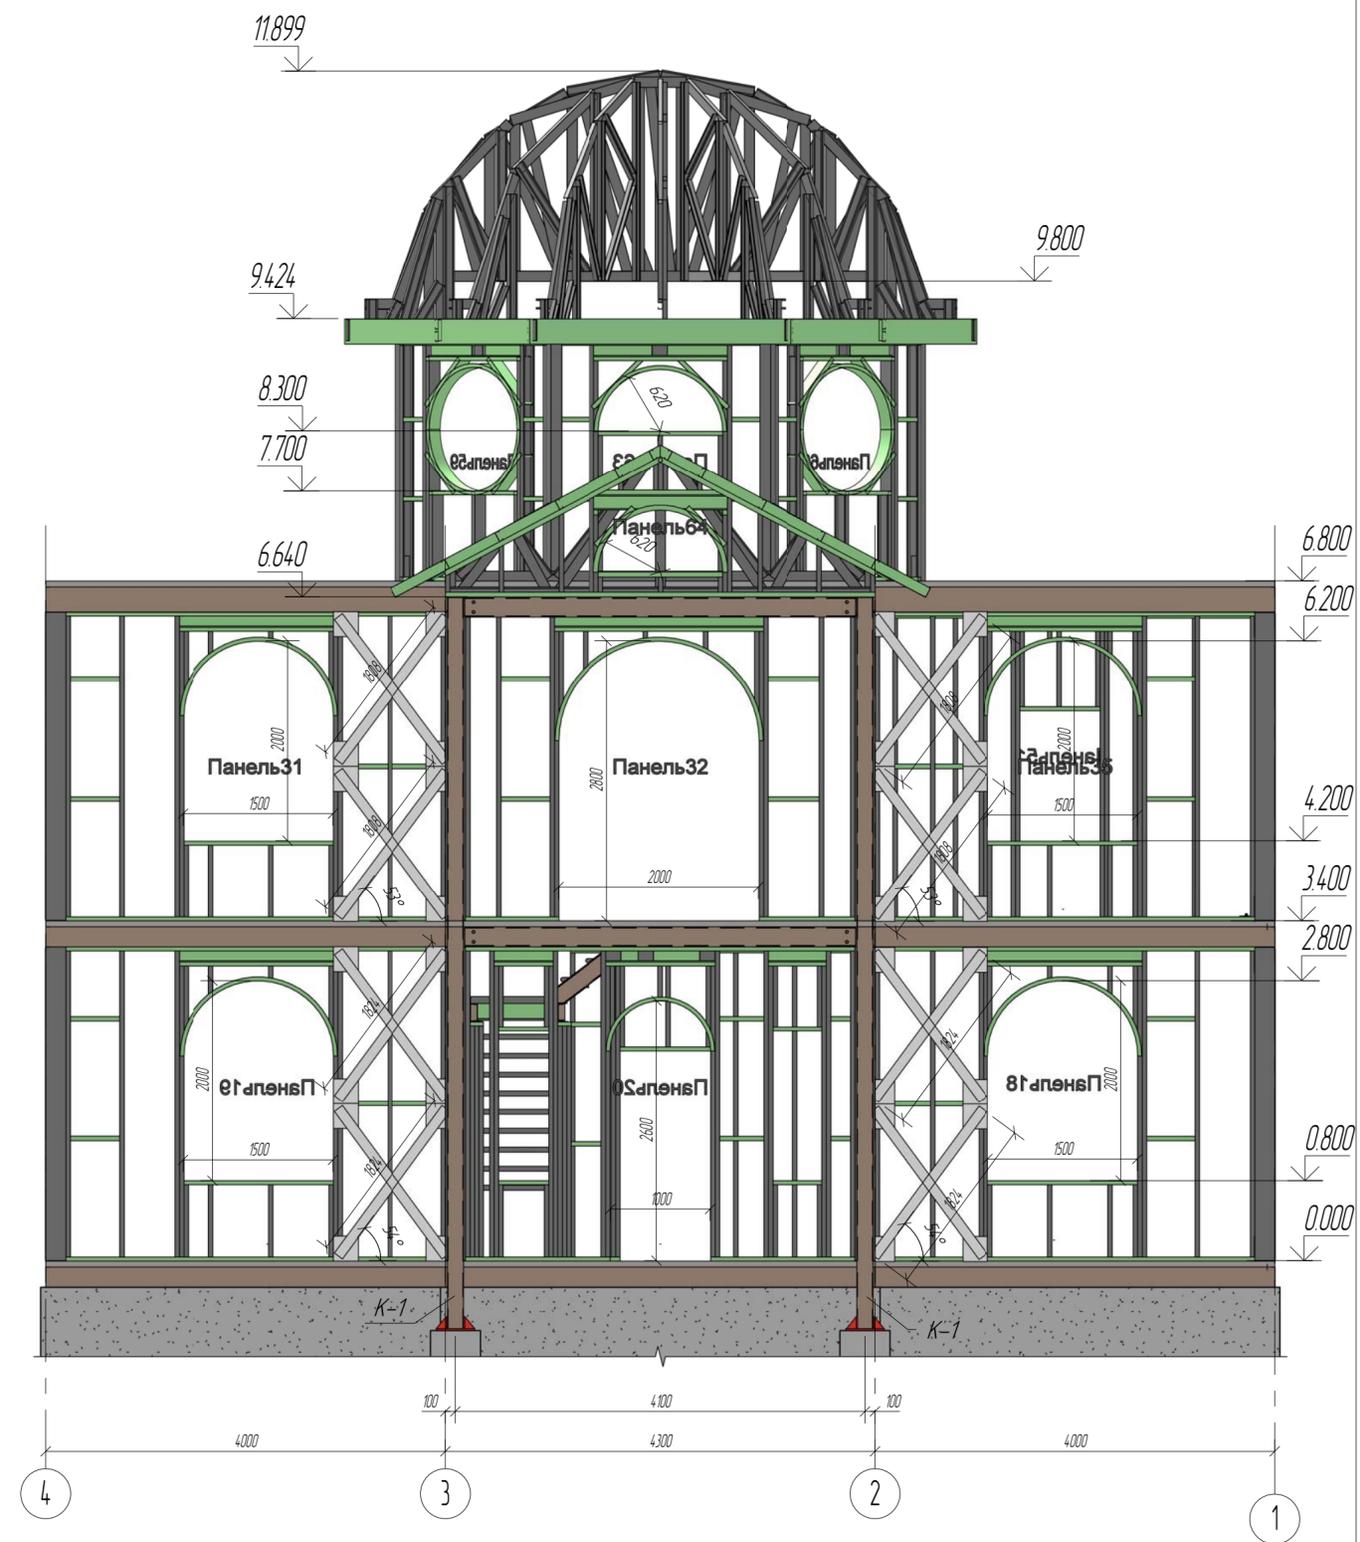


1. Крепить горизонтальную полосу 80x12 в местах установки блоков стеновых панелей с обеих сторон саморезами 4,8x19 по 2 шт в каждом пересечении.
2. Крепить раскосную полосу 80x12 в местах указанных на чертеже с обеих сторон стеновой панели. В углах крепить раскосную полосу к стеновым панелям через компенсаторную пластину 250x250x12 с обеих сторон
3. Полоса 80x12 в местах установки блоков условно не показана.
4. Дополнительно крепить несущие стеновые панели вбиваемым анкером сс шагом 1200 мм.
5. Обеспечить натяжение полосы 80x12. Полосу 80x12 монтировать после монтажа стеновых панелей.

-КМ					
Приусадебный домик					
Изм	Колуч	Лист	№ док	Подпись	Дата
Руководитель	Слесаренко				
ГАП					
ГИП					
Чертил	Исаев				
Проверил	Бардаев				
Фасад в осях 1-4, 4-1					Стация
					Лист
					Листов
					Р
					11
					Листов
					"Метал Профиль Хауз"

Фасад в осях А-Г 2 (13)


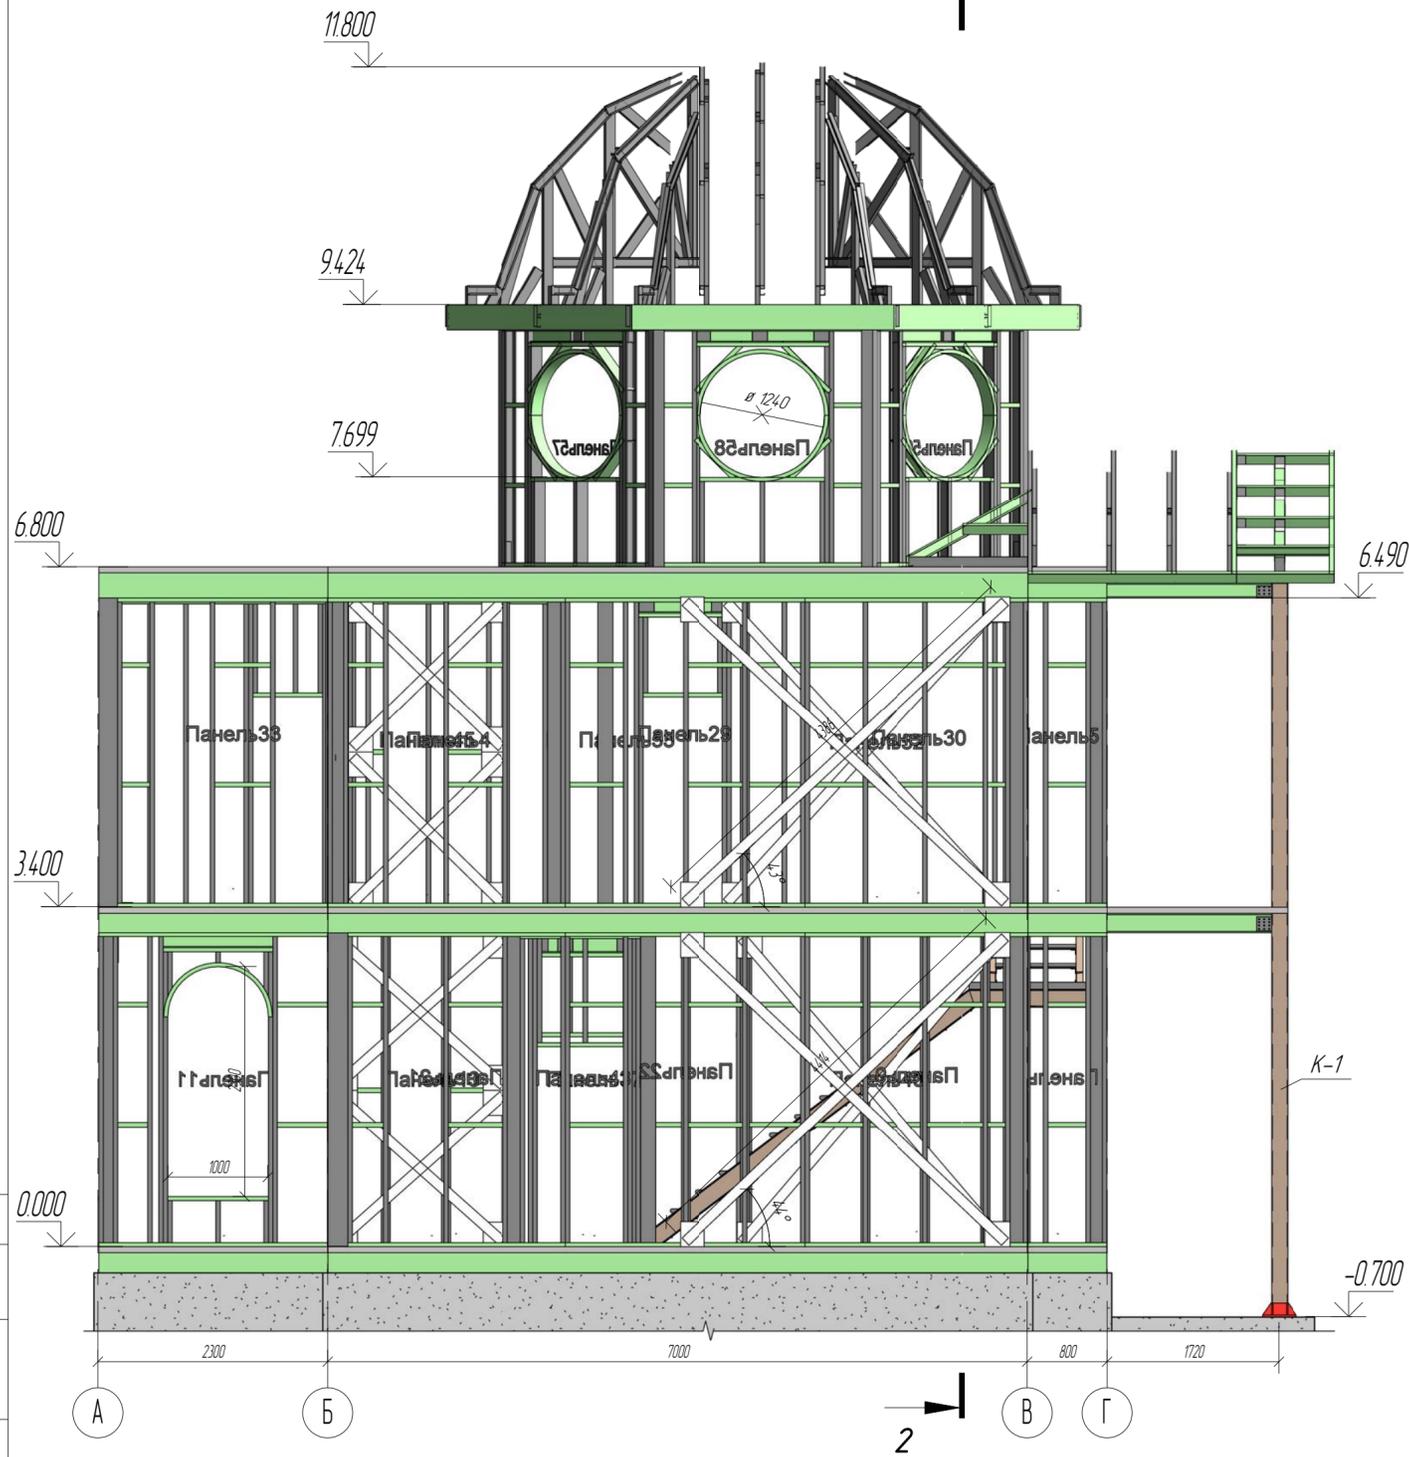


2 Фасад в осях Г-А

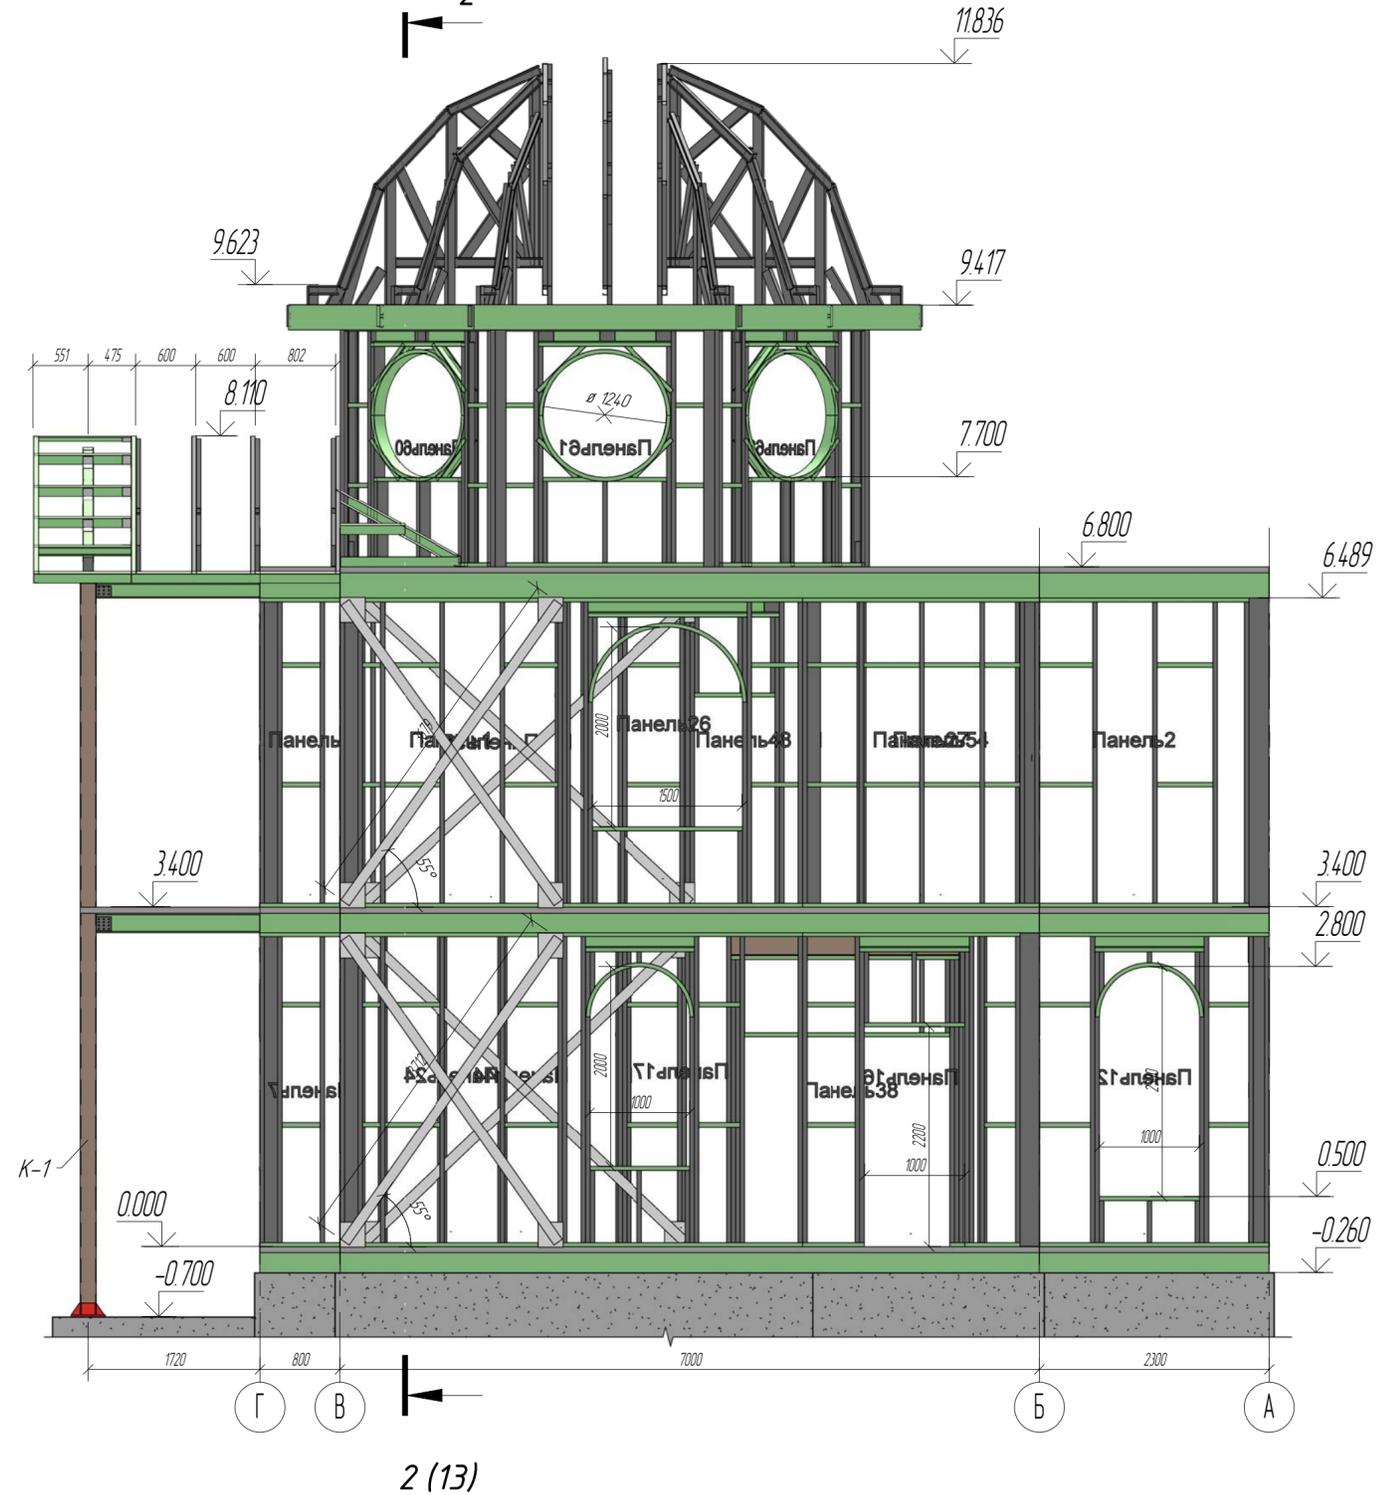

1. Крепить горизонтальную полосу 80x12 в местах установки блоков стеновых панелей с обеих сторон саморезами 4,8x19 по 2 шт в каждом пересечении.
2. Крепить раскосную полосу 80x12 в местах указанных на чертеже с обеих сторон стеновой панели. В углах крепить раскосную полосу к стеновым панелям через компенсаторную пластину 250x250x12 с обеих сторон.
3. Полоса 80x12 в местах установки блоков условно не показана.
4. Дополнительно крепить несущие стеновые панели вбиваемым анкером с шагом 1200 мм.
5. Обеспечить натяжение полосы 80x12. Полосу 80x12 монтировать после монтажа стеновых панелей.

-КМ					
Приусадебный домик					
Изм.	Колуч.	Лист	№ док.	Подпись	Дата
Руководитель	Слесаренко				
ГАП					
ГИП					
Чертил	Исаев				
Проверил	Бардаев				
Фасады в осях А-Г, Г-А					Лист
					Р 12
					Листов
					"Метал Профиль Хауз"

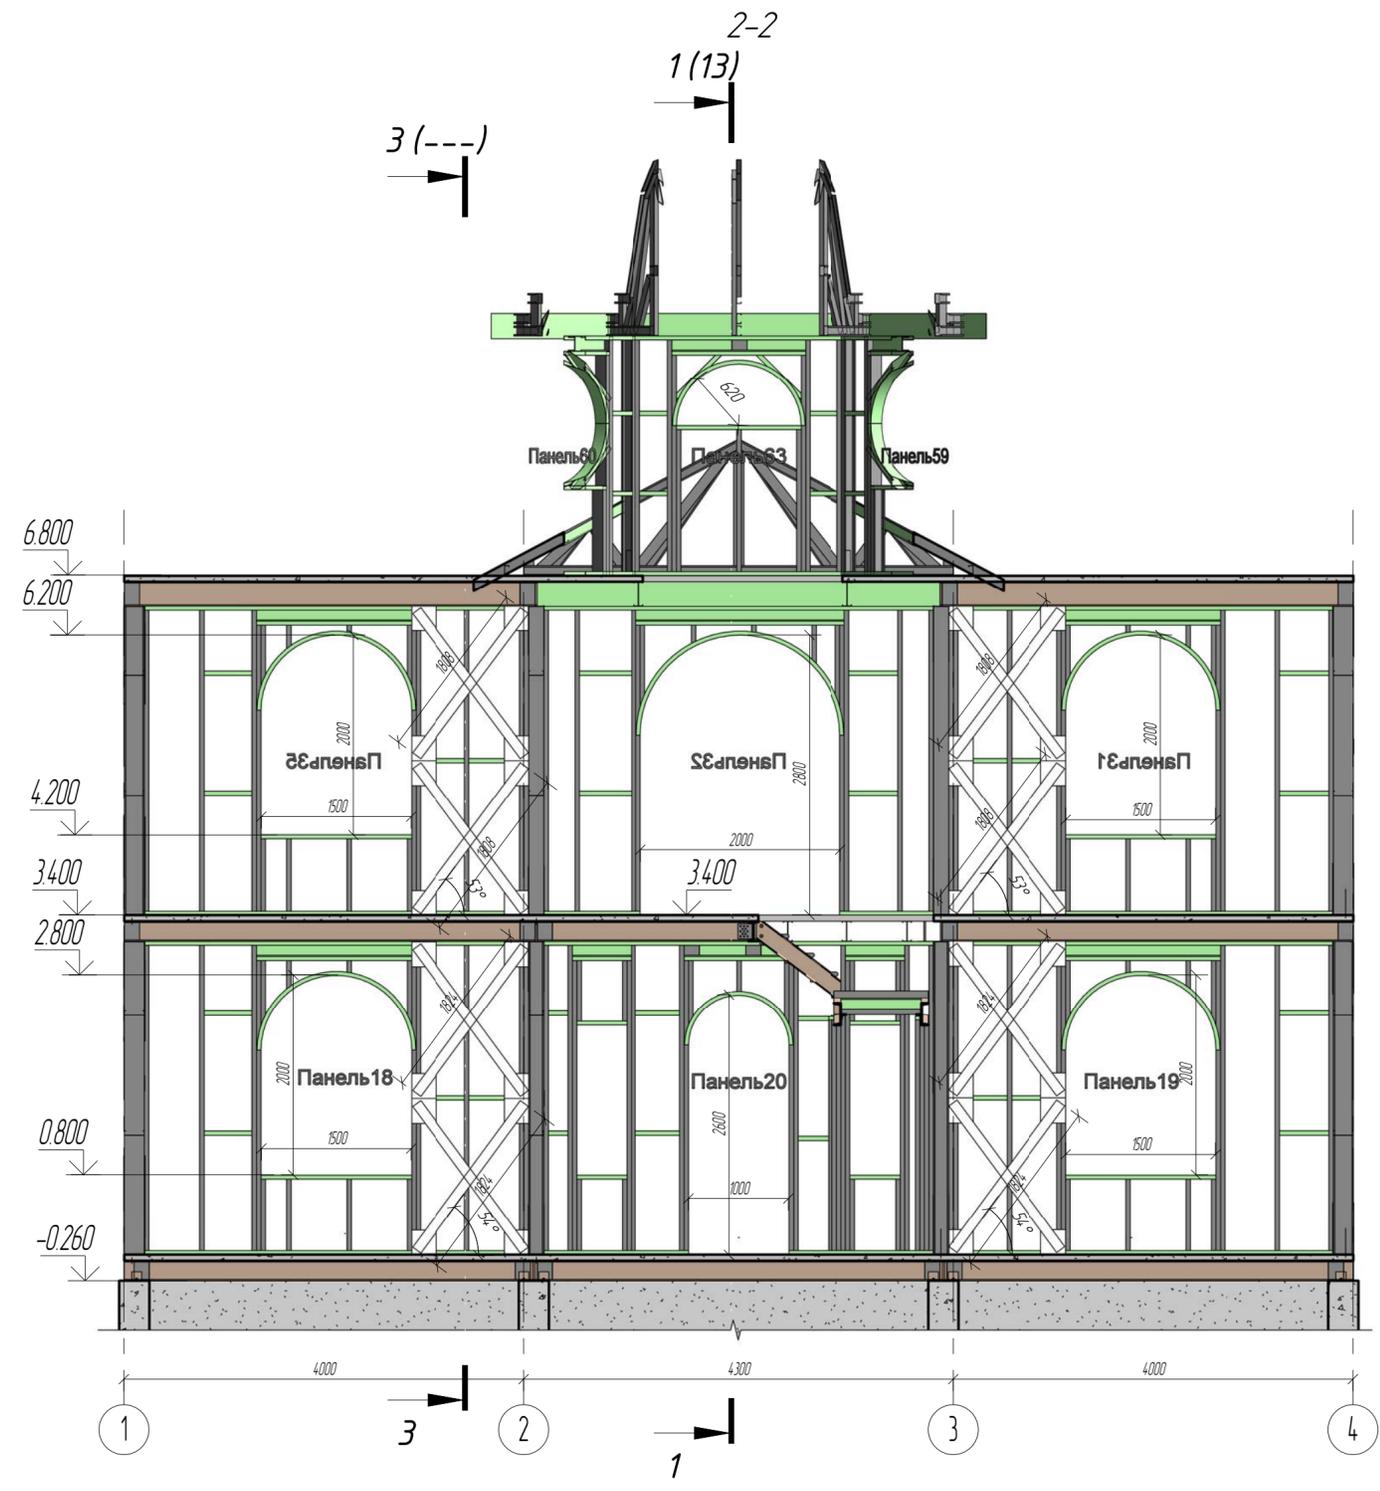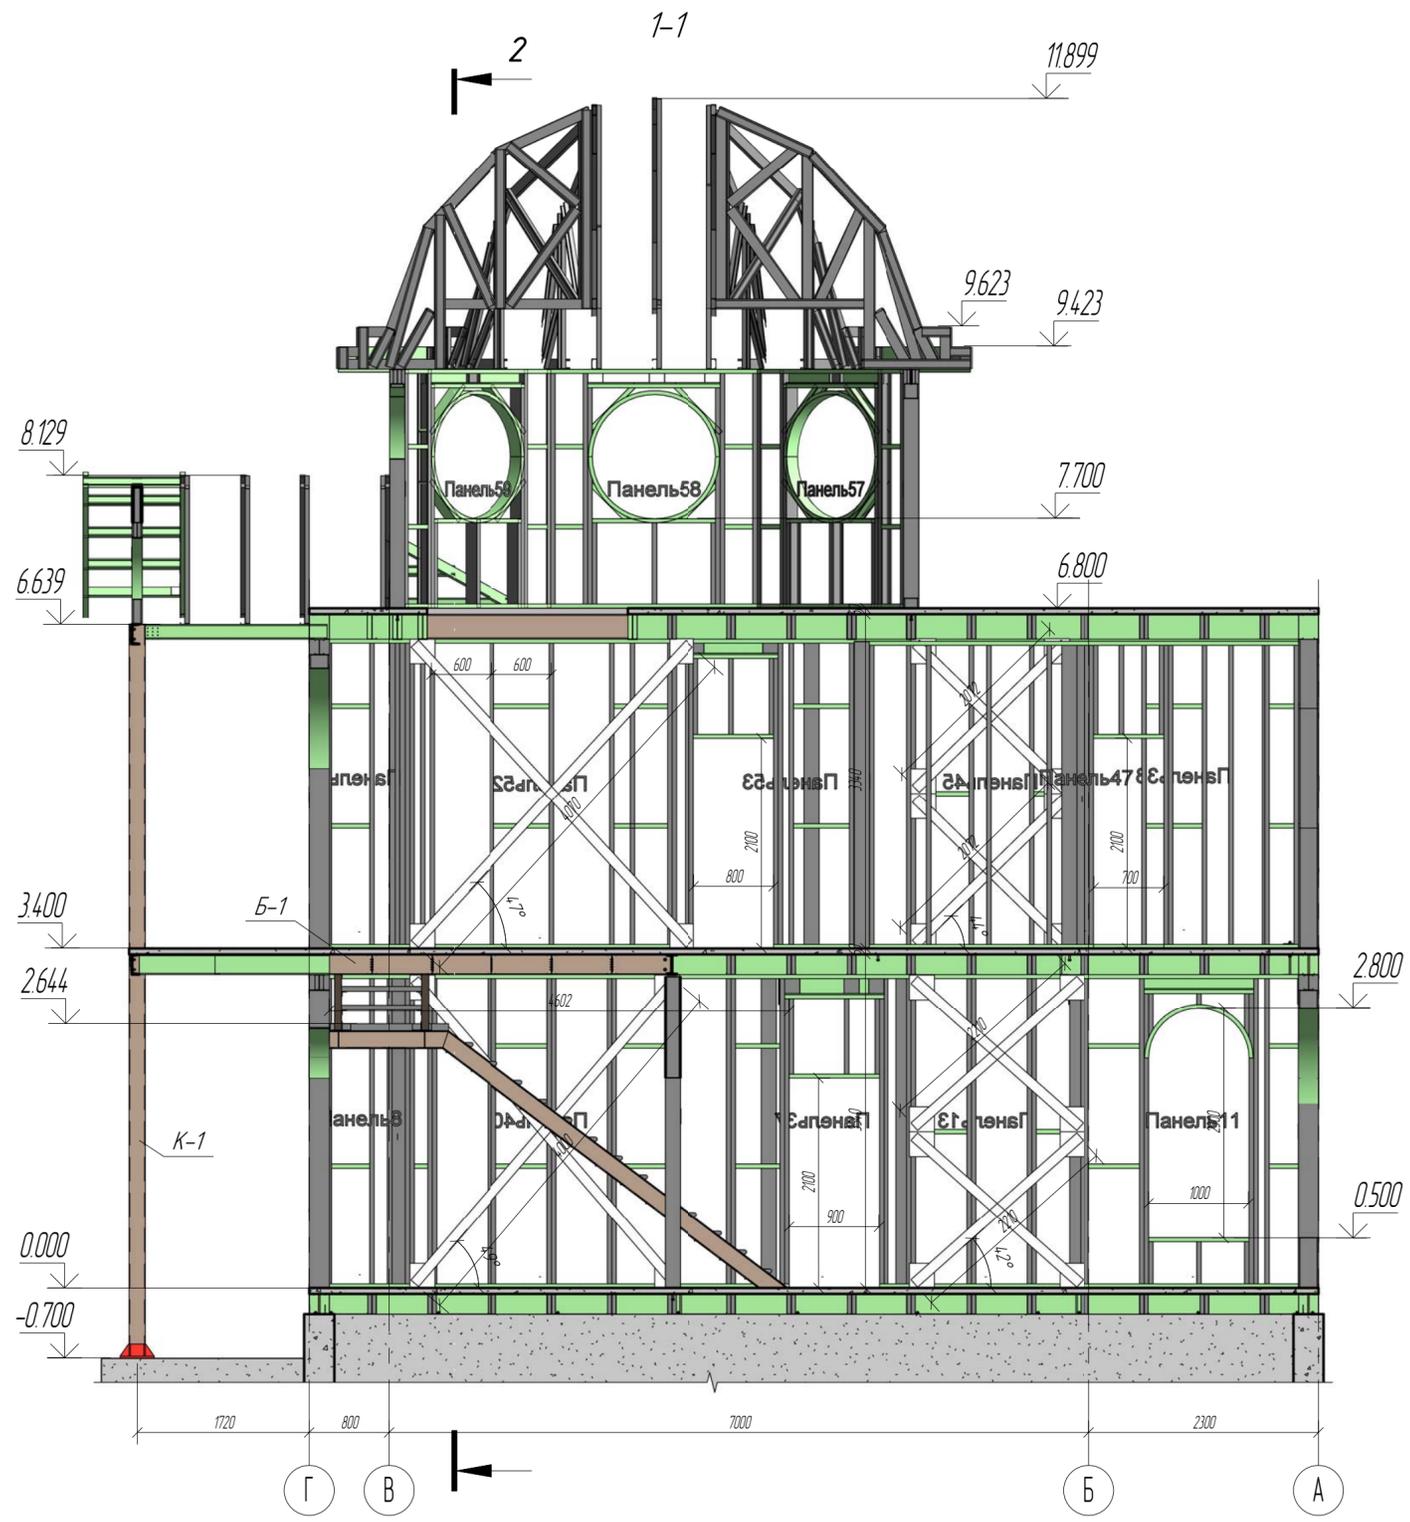


2 (13)

1. Стропила к панелям крепятся посредством уголка 90x20, l=100мм использовать саморезы ESSVE 5,5x19.
2. Элементы связей крепить с нижней стороны балок покрытия саморезами 4,8x19.
3. Полоса 80x12 в местах установки блоков условно не показана.
4. Дополнительно крепить несущие стеновые панели вбиваемым анкером сс шагом 1200 мм.

-КМ					
Приусадебный домик					
Изм	Колуч	Лист	№ док	Подпись	Дата
Руководитель	Слесаренко				
ГАП					
ГИП					
Чертил	Исаев				
Проверил	Бардаев				
Разрез 1-1 2-2					Стация
					Лист
					Листов
					Р
					13
					Листов
					"Метал Профиль Хауз"


План расположения анкеров на отм. +0.000

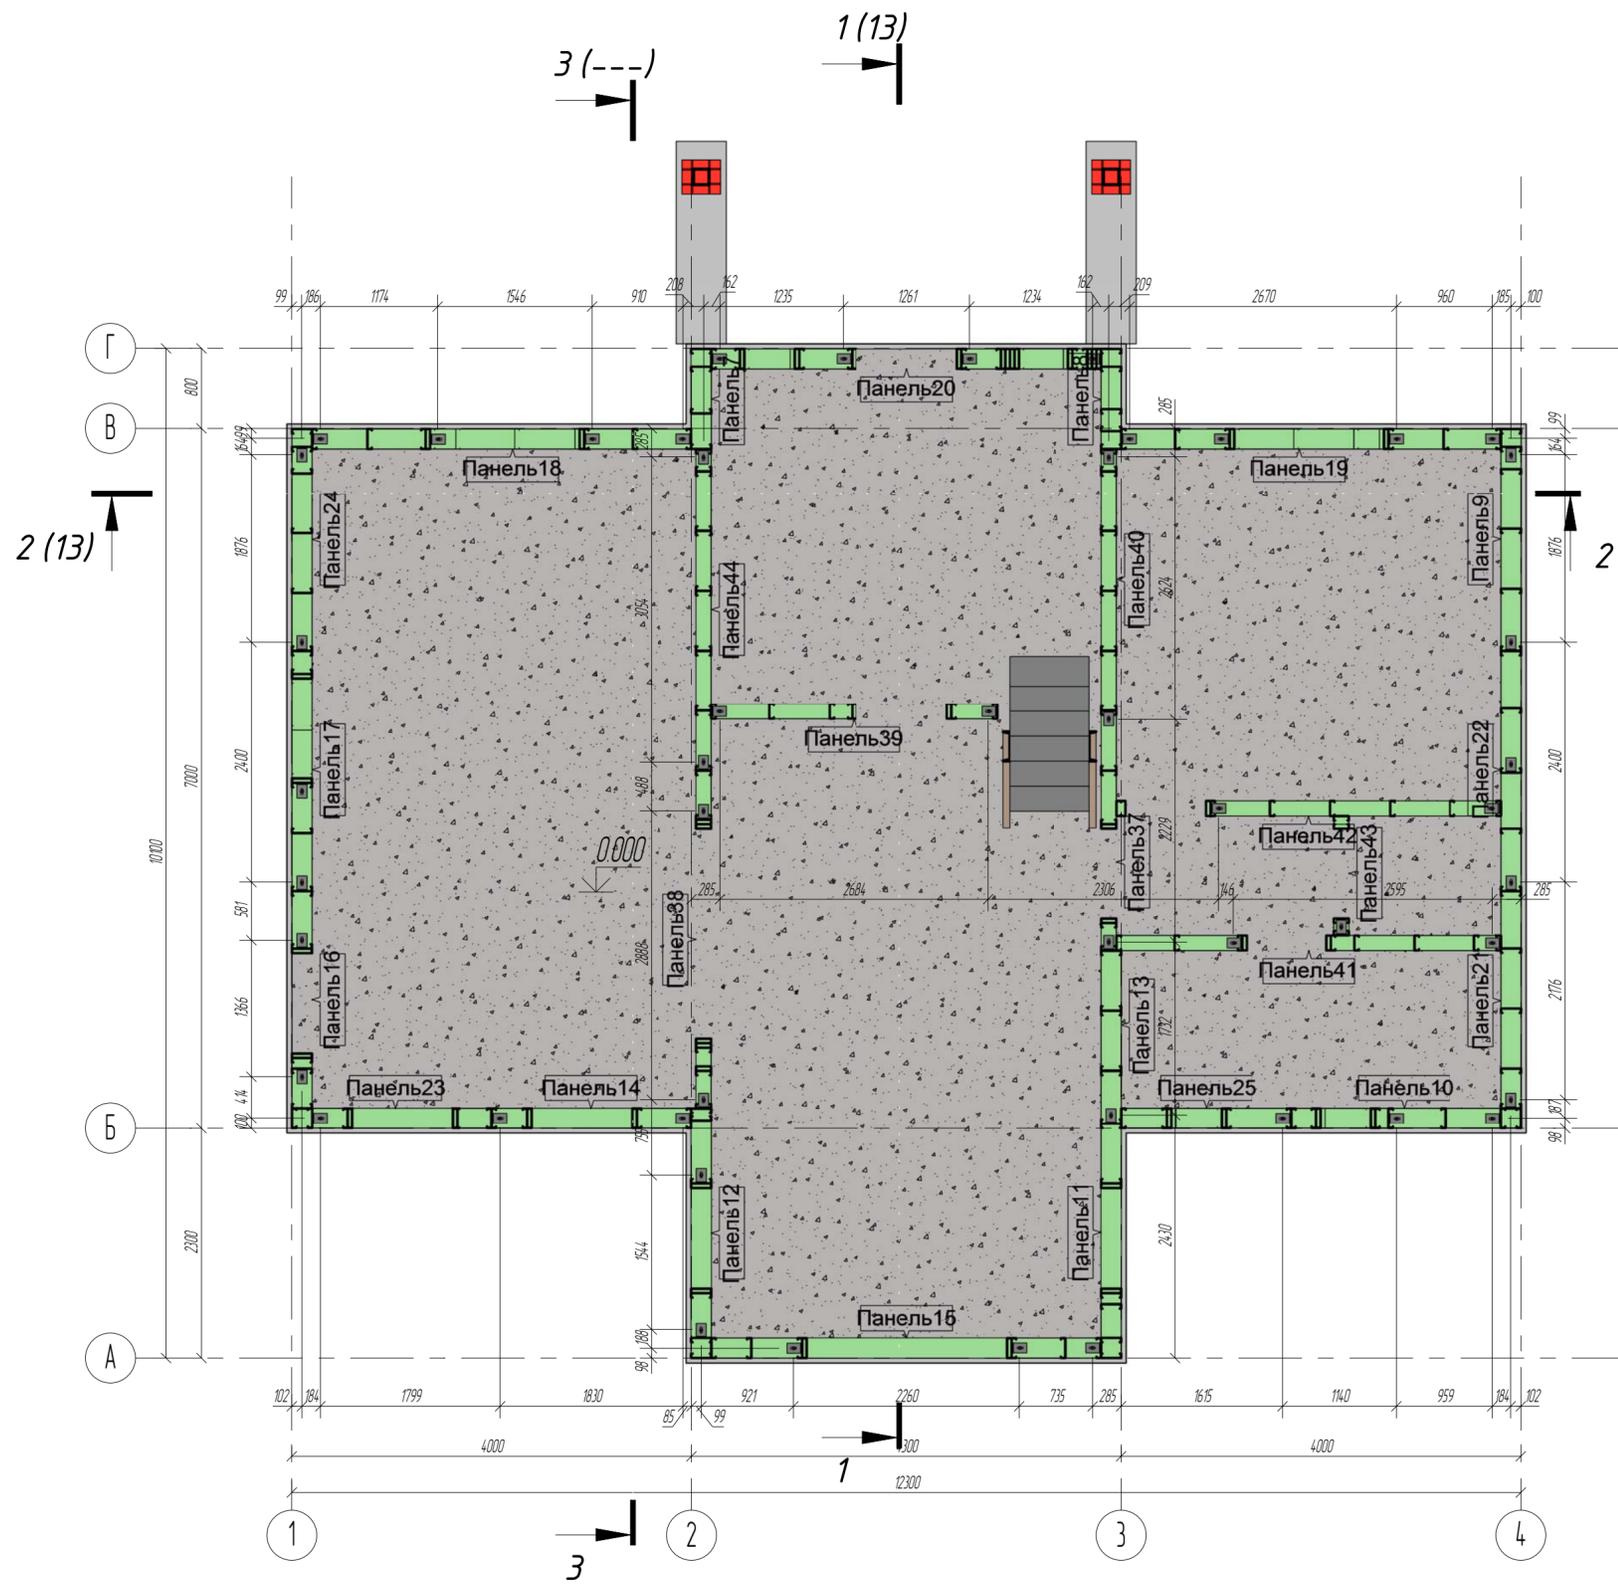

1. Дополнительно крепить несущие стеновые панели вбиваемым анкером с шагом 1200 мм.
2. Кронштейн см. лист 23

						-КМ		
						Приусадебный домик		
Изм.	Колуч.	Лист	№ док.	Подпись	Дата	Стадия	Лист	Листов
Руководитель	Слесаренко					Р	3	
ГАП								
ГИП								
Чертил	Исаев							
Проверил	Бардаев							
План расположения анкеров на отм. +0.000						"Метал Профиль Хауз"		


План расположения панелей на отм. +0.000

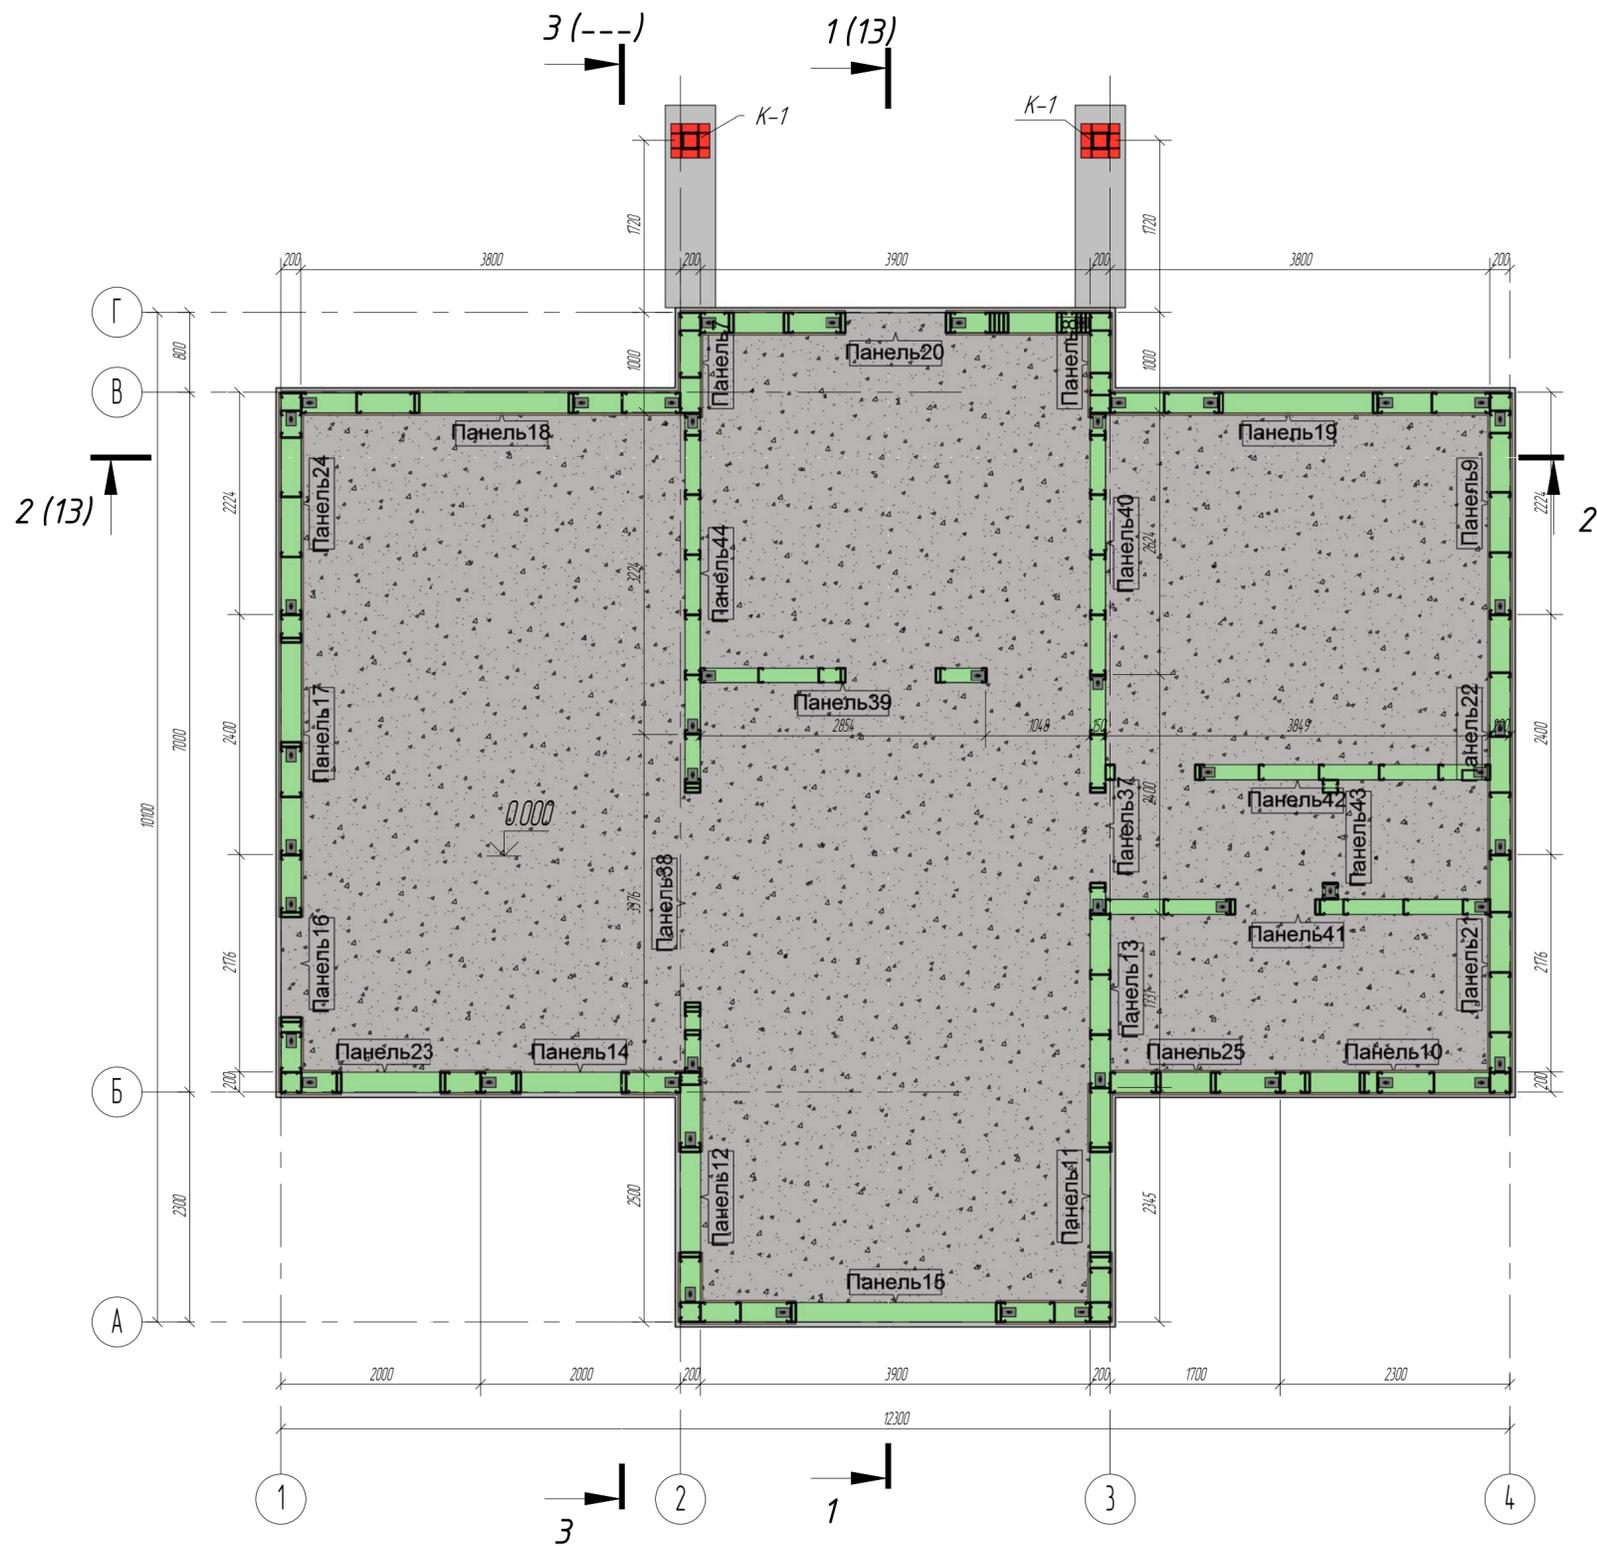

Составлено	
Взам. инв. №	
Подп. и дата	
Инв. № подл.	

						-КМ		
						Приусадебный домик		
Изм.	Колуч.	Лист	№ док.	Подпись	Дата	Стадия	Лист	Листов
Руководитель	Слесаренко					Р	4	
Чертит	Исаев					План расположения панелей на отм. +0.000		
Проверил	Бардышев							
						"Метал Профиль Хауз"		


3 (---)
 План расположения балок перекрытия на отм. -0.060

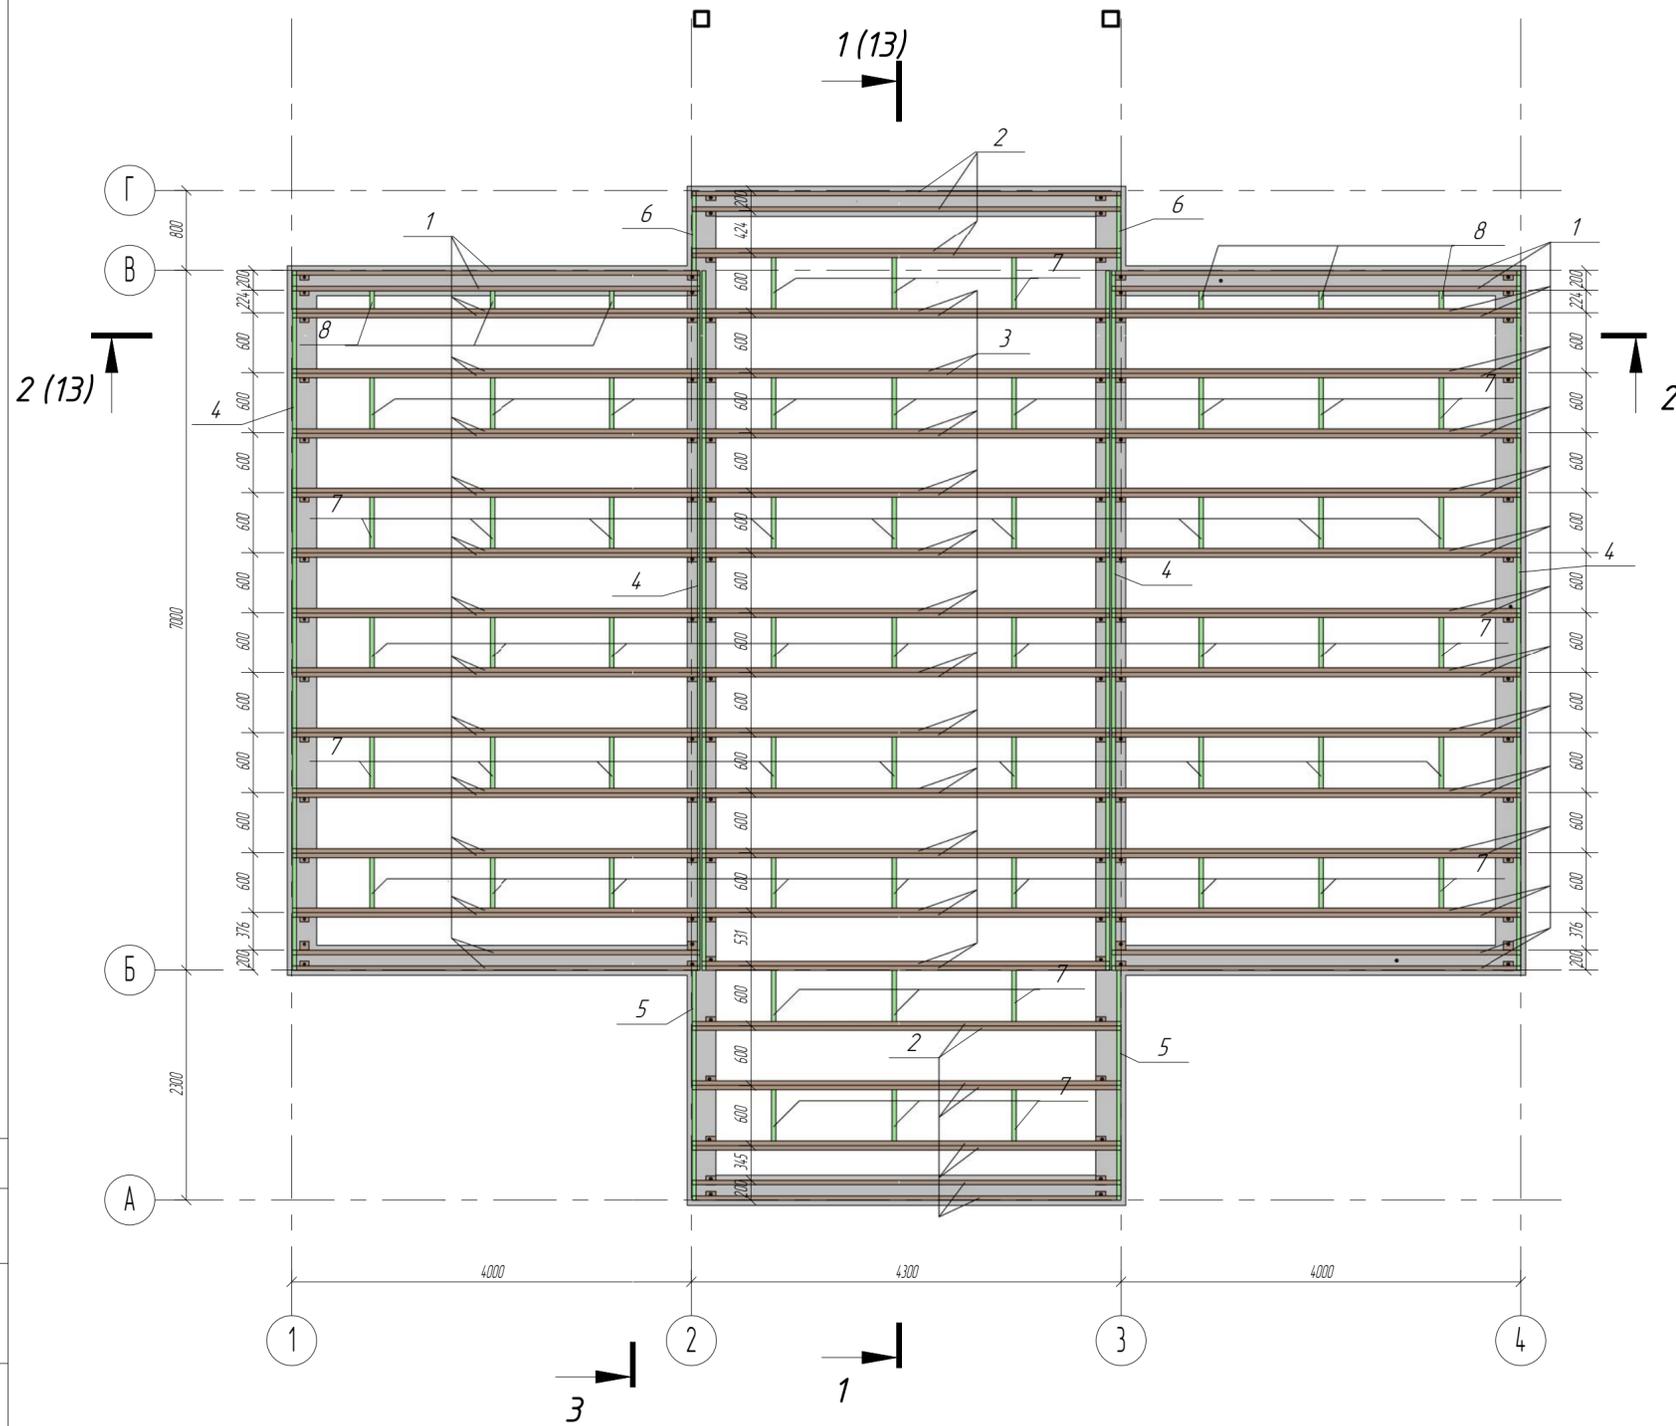

Составлено	
Взам. инв. №	
Лист и дата	
Инд. № подл.	

						-КМ			
						Приусадебный дачишко			
Изм.	Колуч.	Лист	№ док.	Подпись	Дата		Стадия	Лист	Листов
Руководитель	Слесаренко						Р	5	
Чертил	Исаев								
Проверил	Бардаев								
						План расположения балок перекрытия на отм. -0.060			
						"Метал Профиль Хауз"			
						Копировал			
						Формат			


План расположения панелей на отм. +3.400

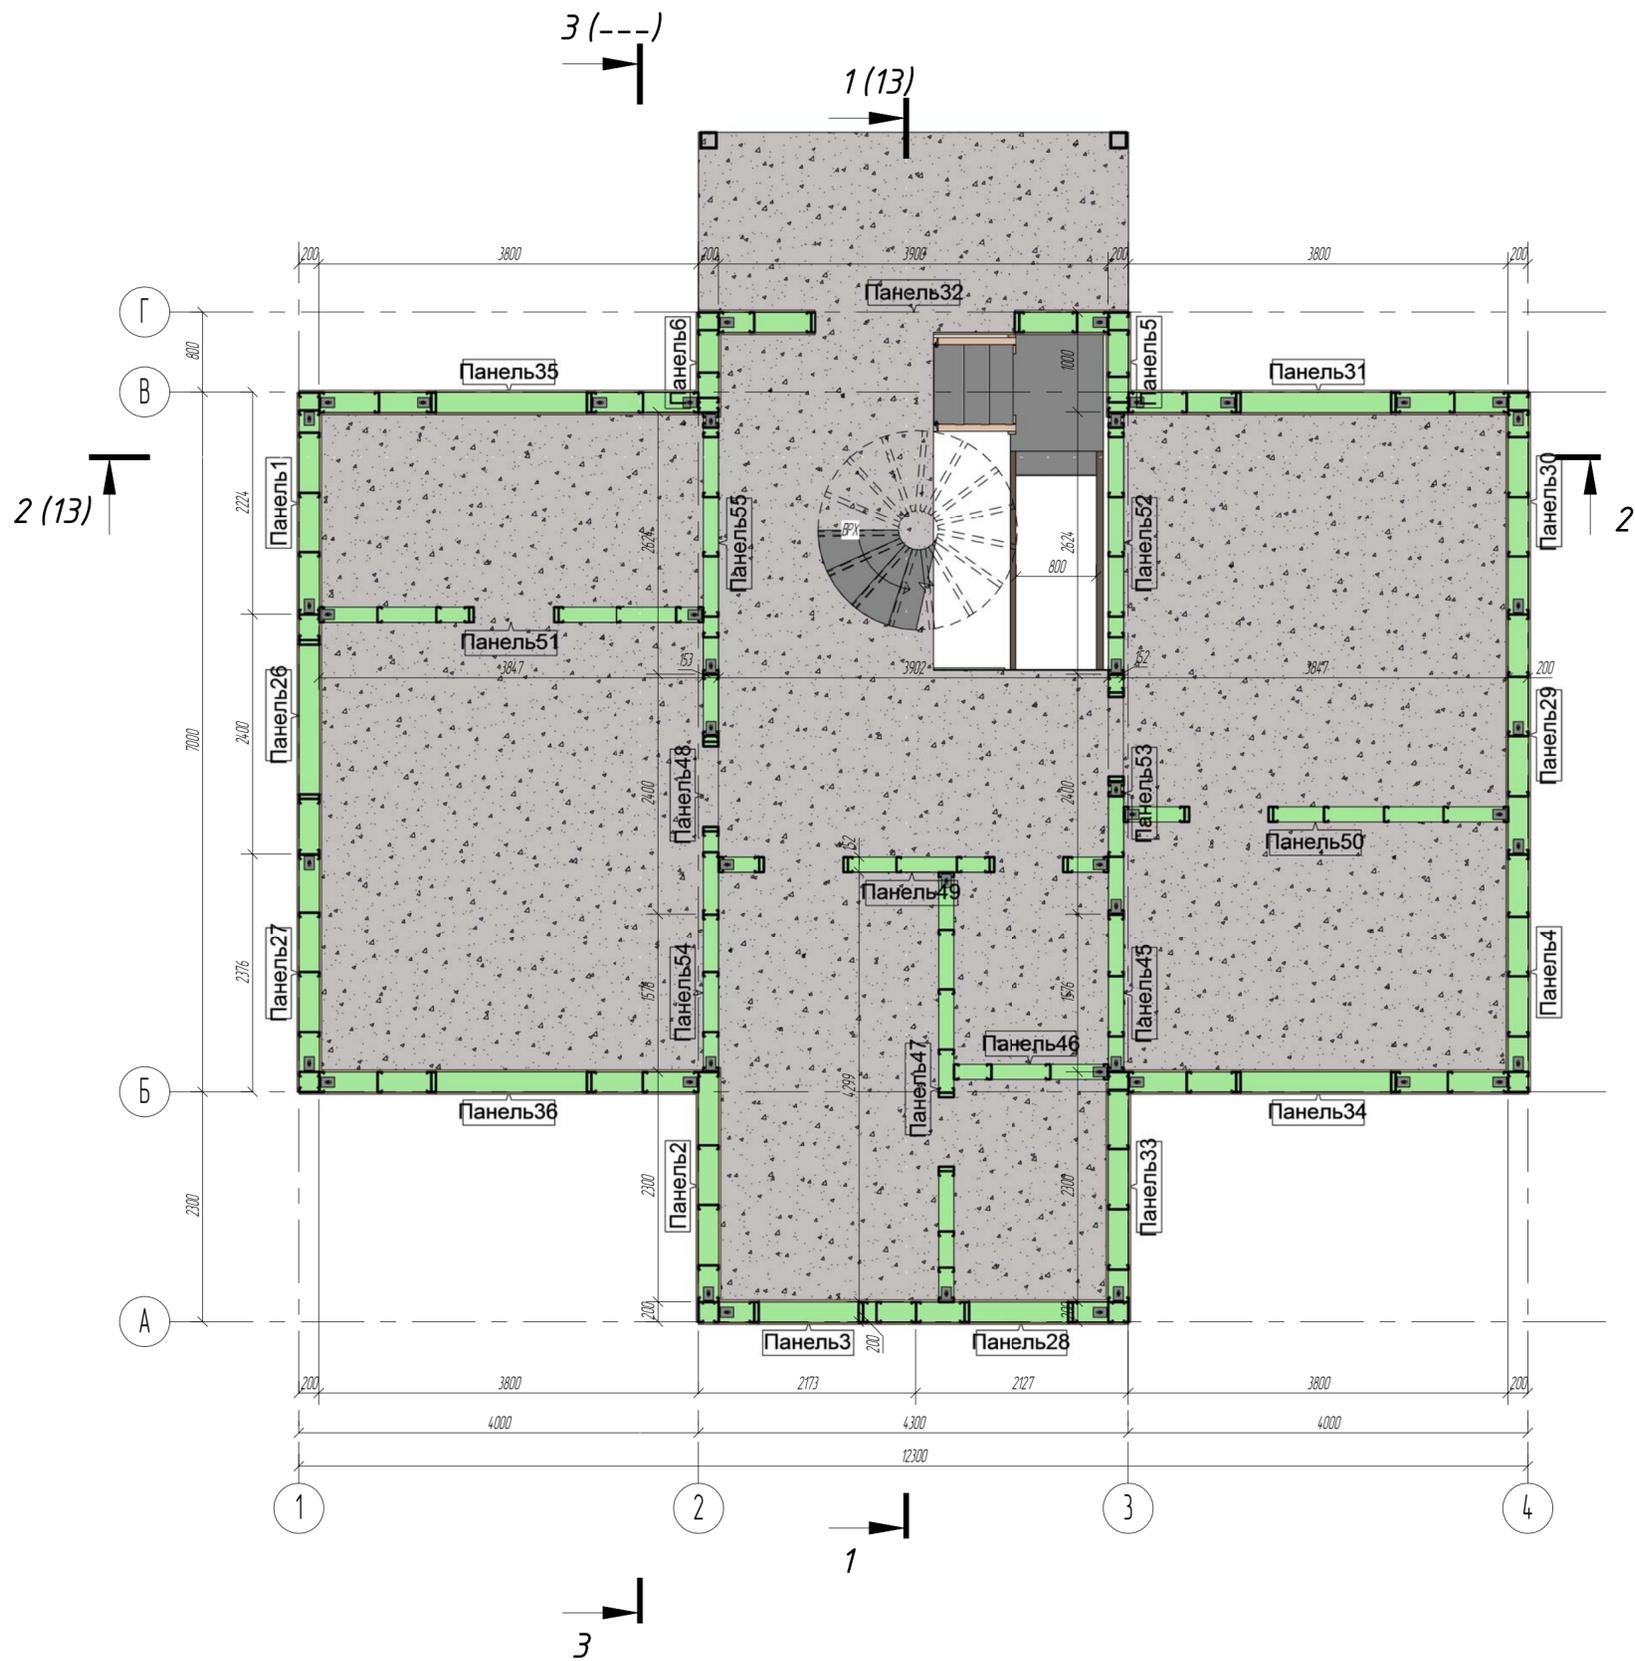

Составлено	
Взам. инв. №	
Лист и дата	
Инд. № подл.	

-КМ					
Приусадебный домик					
Изм.	Колуч.	Лист	№ док.	Подпись	Дата
Руководитель	Слесаренко				
ГАП					
ГИП					
Чертил	Исаев				
Проверил	Бардаев				
				Стадия	Лист
				Р	7
				Листов	
План расположения панелей на отм. +3.400				"Метал Профиль Хауз"	


План расположения балок перекрытия на отм. +3.340

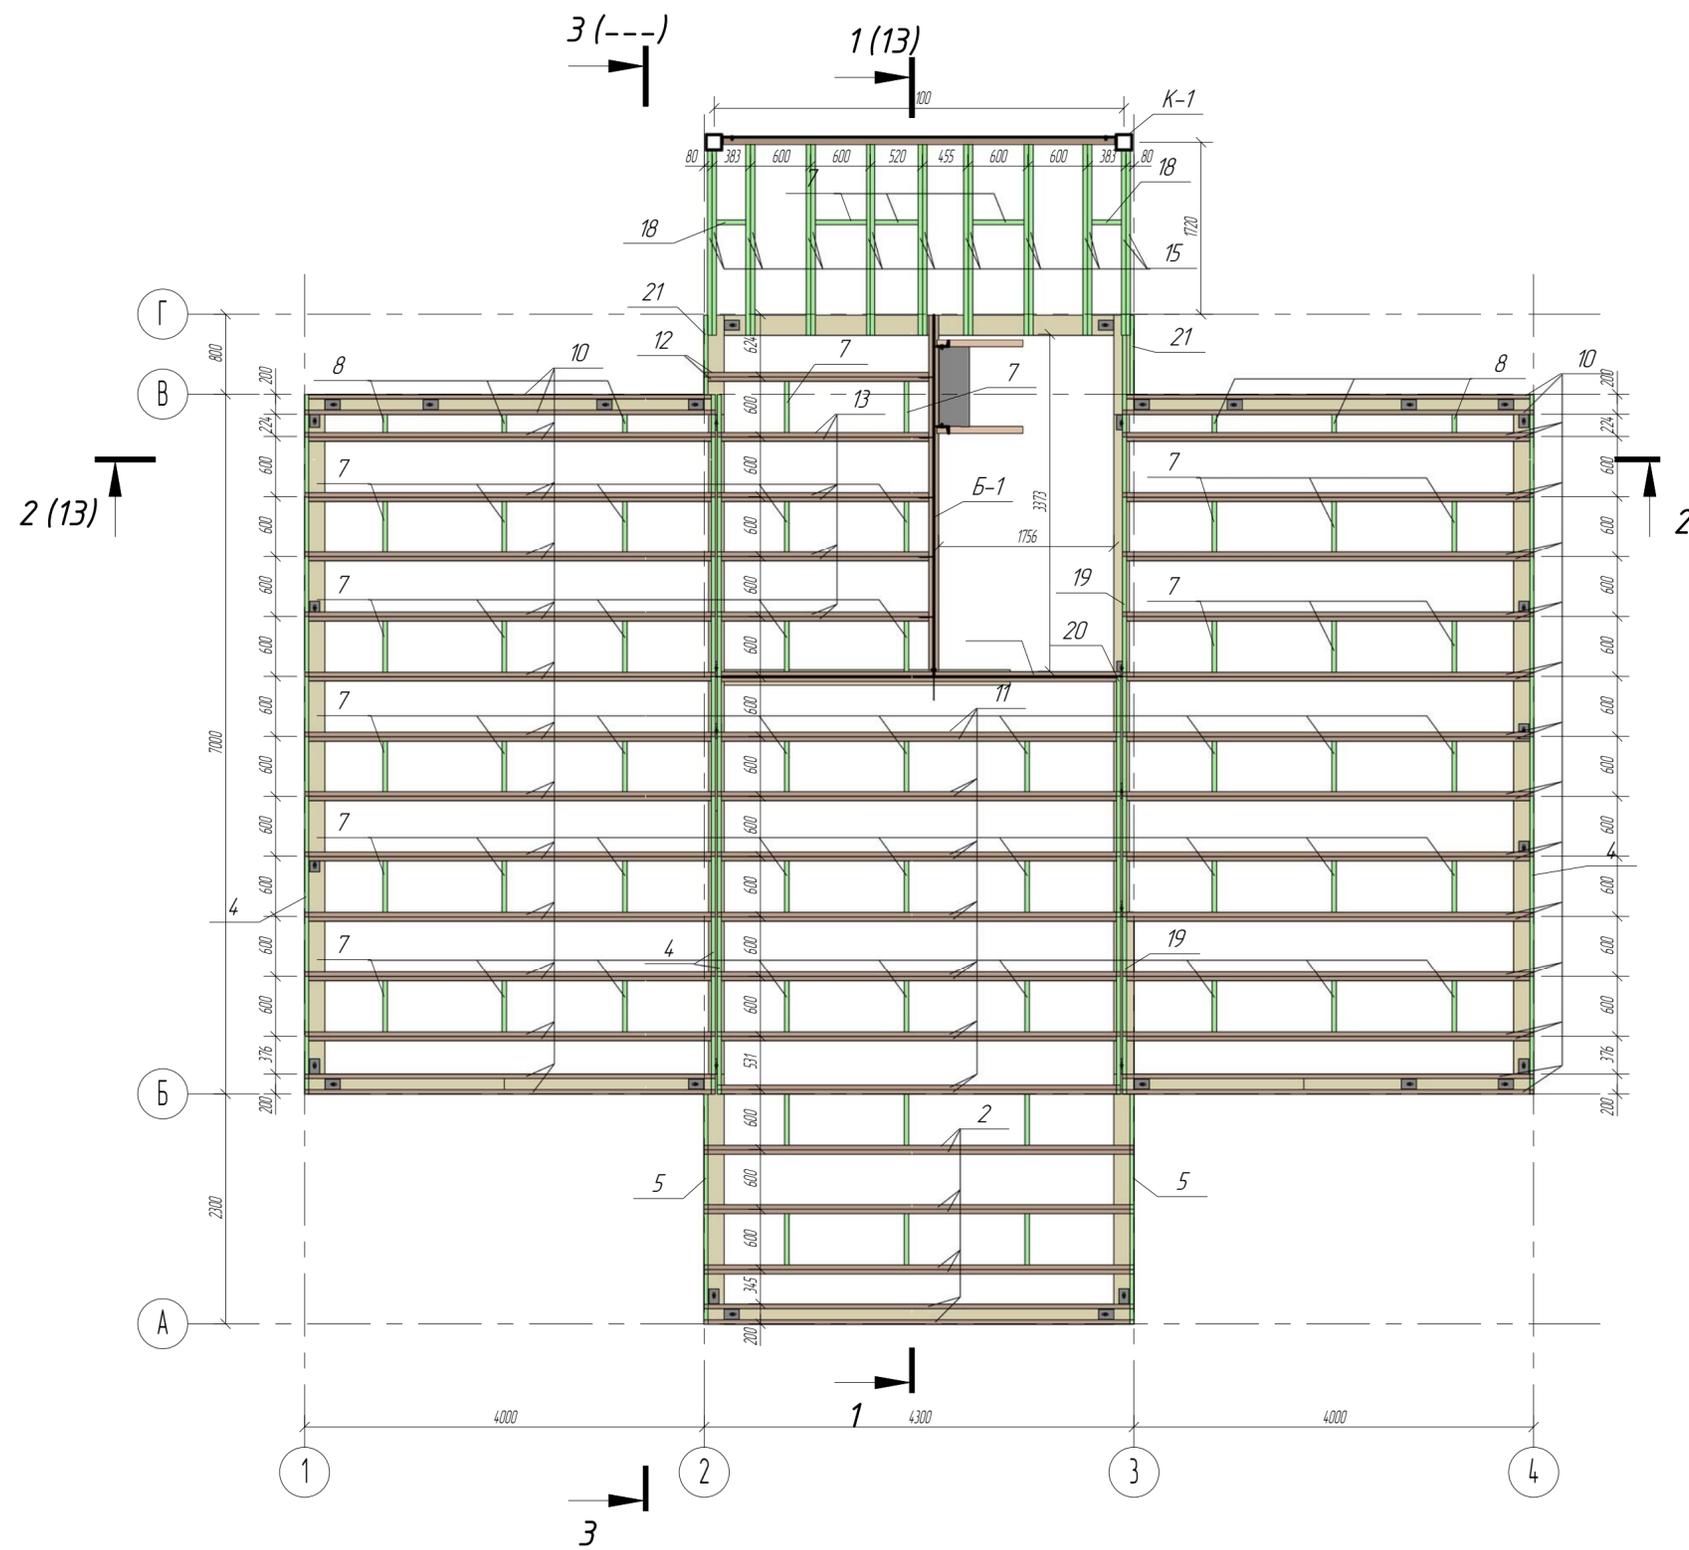


Составлено	
Взам. инв. №	
Лист и дата	
Инд. № подл.	

-КМ						
Приусадебный дачишко						
Изм.	Колуч.	Лист	№ док.	Подпись	Дата	
Руководитель	Слесаренко					
ГАП						Р 8
ГИП						
Чертил	Исаев					
Проверил	Бардаев					
План расположения балок перекрытия на отм. +3.340						"Метал Профиль Хауз"
Копировал						Формат

План расположения анкеров на отм. +6.800

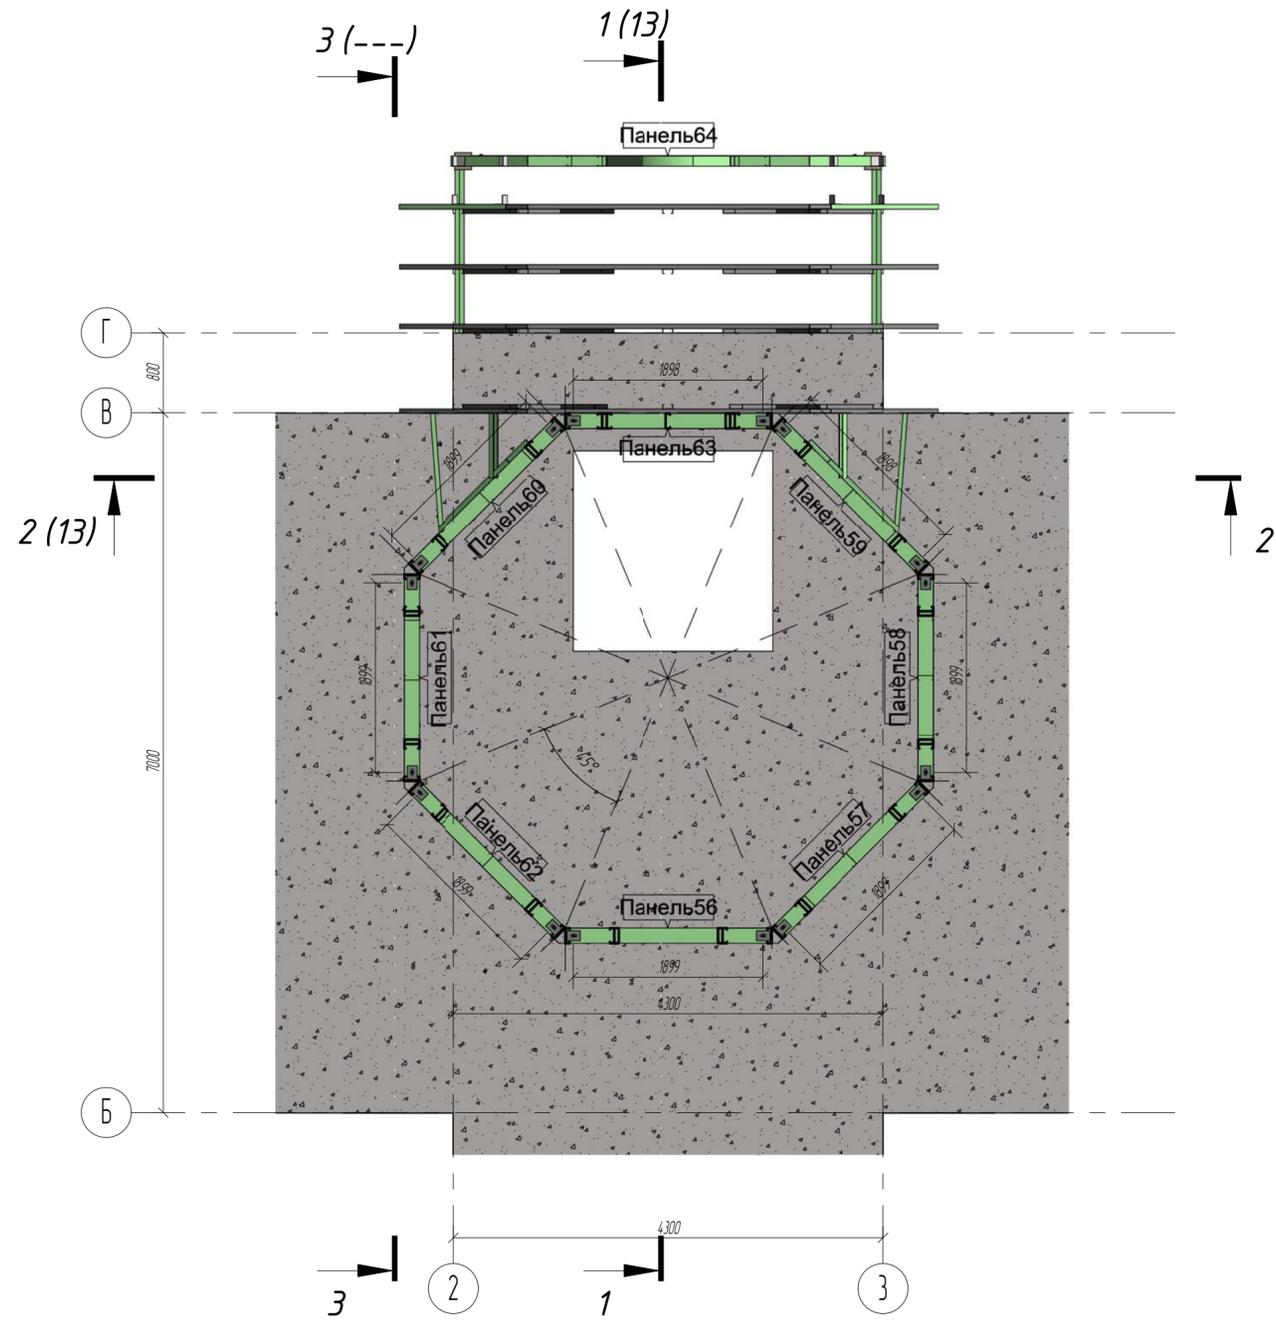


План расположения панелей на отм. +6.800

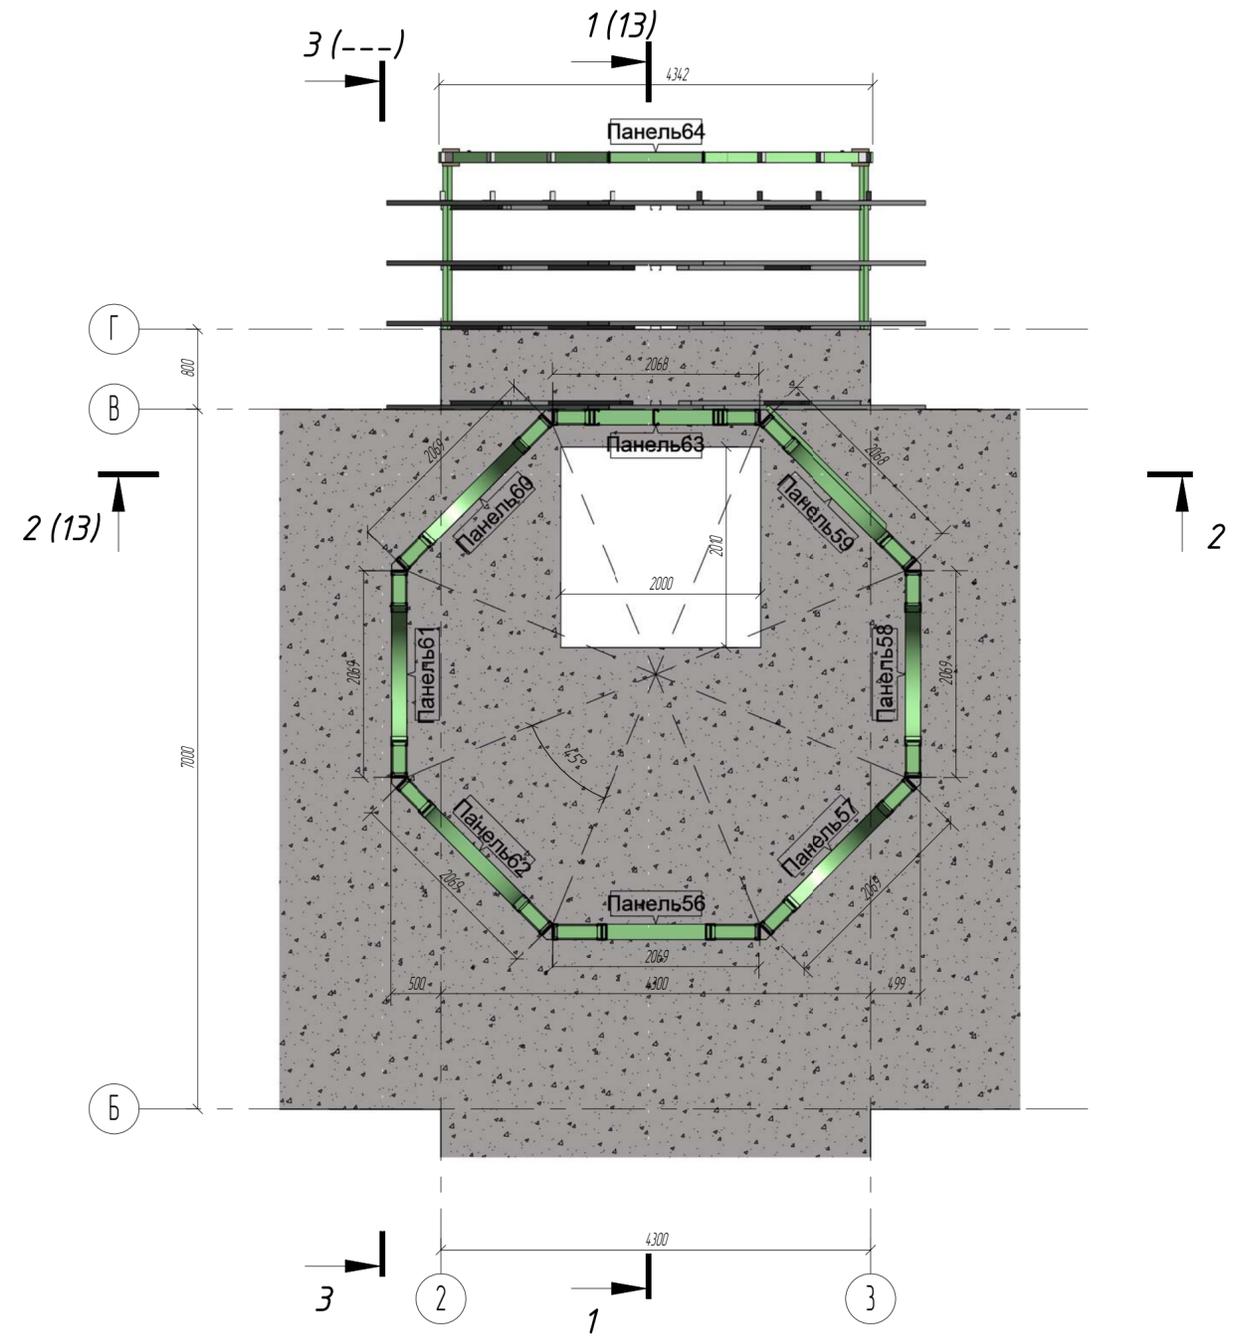

Составлено	
Взам. инв. №	
Подп. и дата	
Инв. № подл.	



-КМ					
Приусадебный дачишко					
Изм.	Колуч.	Лист	№ док.	Подпись	Дата
Руководитель	Слесаренко				
ГАП					
ГИП					
Чертил	Исаев				
Проверил	Бардаев				
План расположения анкеров и панелей на отм. +6.800				Стадия	Лист
				Р	9
				"Метал Профиль Хауз"	

План расположения элементов кровли

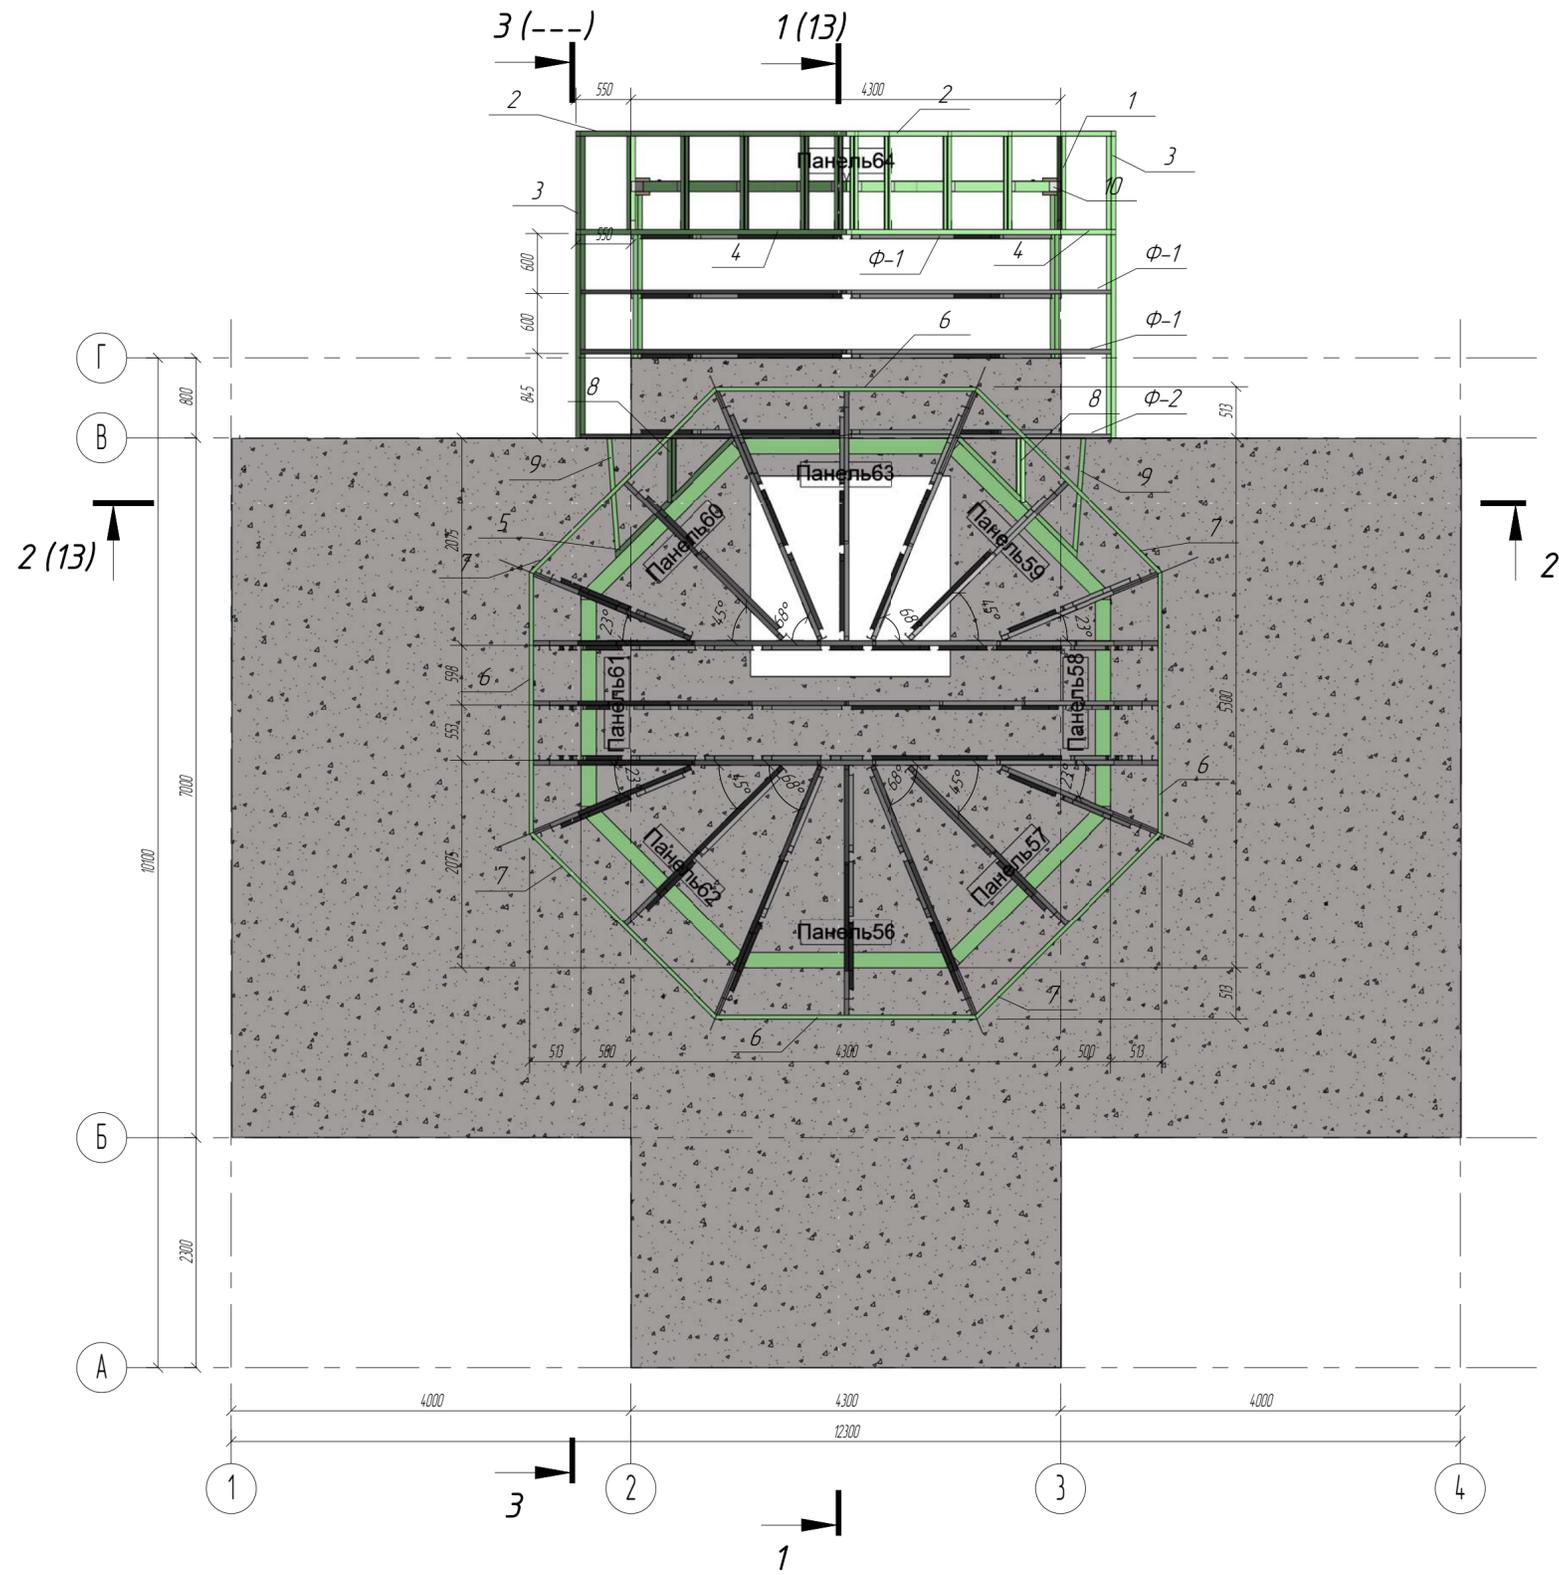


Составлено	
Взам. инв. №	
Лист и дата	
Инд. № подл.	

-КМ					
Приусадебный дачишко					
Изм.	Колуч.	Лист	№ док.	Подпись	Дата
Руководитель	Слесаренко				
ГАП					
ГИП					
Чертил	Исаев				
Проверил	Бардаев				
План расположения элементов кровли				"Метал Профиль Хауз"	

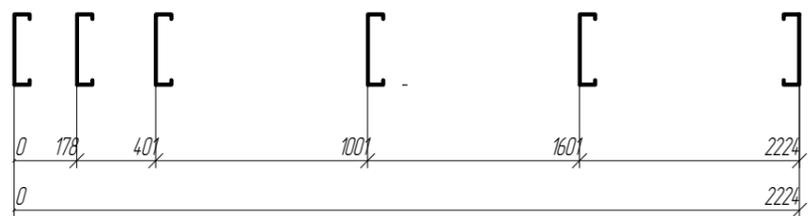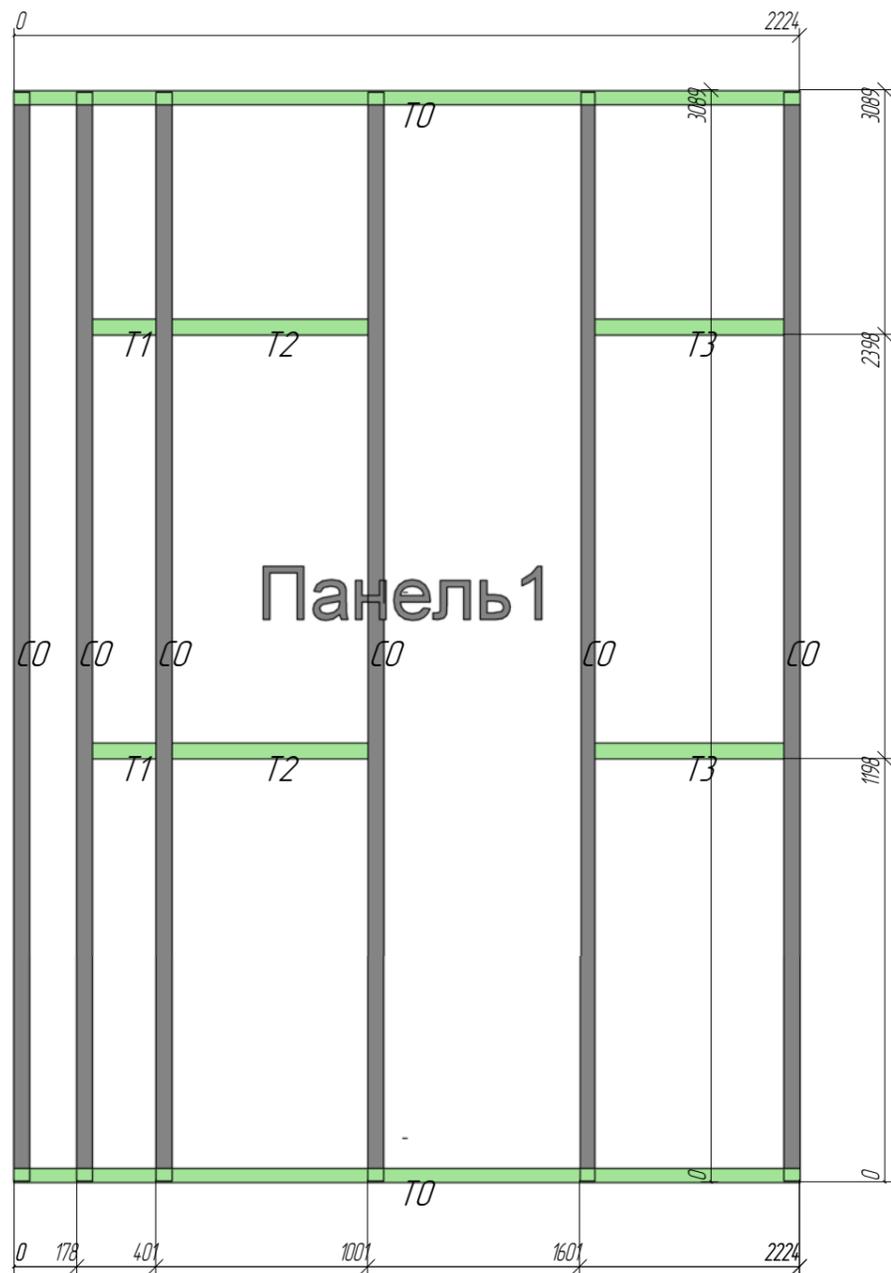

Позиция	Кол-во	Тип профиля	Длина, мм
C0	6	АИ ПС 200-45-15	3080
T0	2	АИ ПН 200-40-15	2224
T1	2	АИ ПС 200-45-0.8	179
T2	2	АИ ПС 200-45-0.8	555
T3	2	АИ ПС 200-45-0.8	532
T4	1	АИ ПН 200-40-0.8	3212

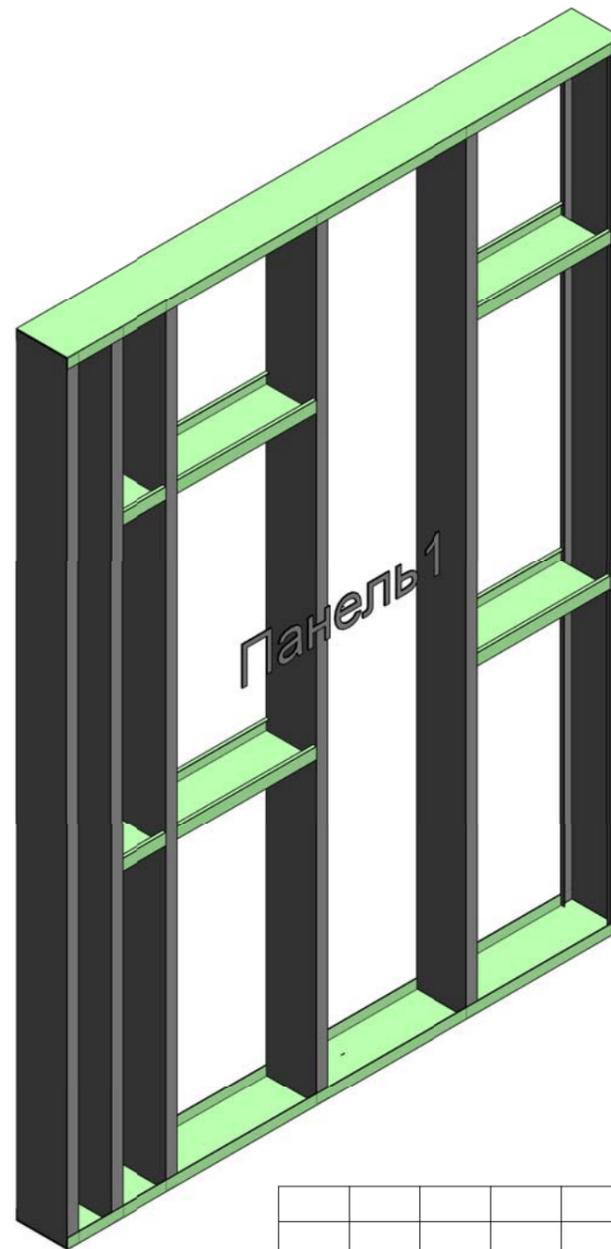


						-КМ		
						Приусадебный домик		
Изм	Колуч	Лист	№ док	Подпись	Дата	Стадия	Лист	Листов
Руководитель	Слесаренко					P	16	
ГАП								
ГИП								
Чертил	Исаев							
Проверил	Баранков							
						*Панель 1		"Метал Профиль Хауз"

Согласовано



Взам инж. №

Лист и дата

Инв. № лист

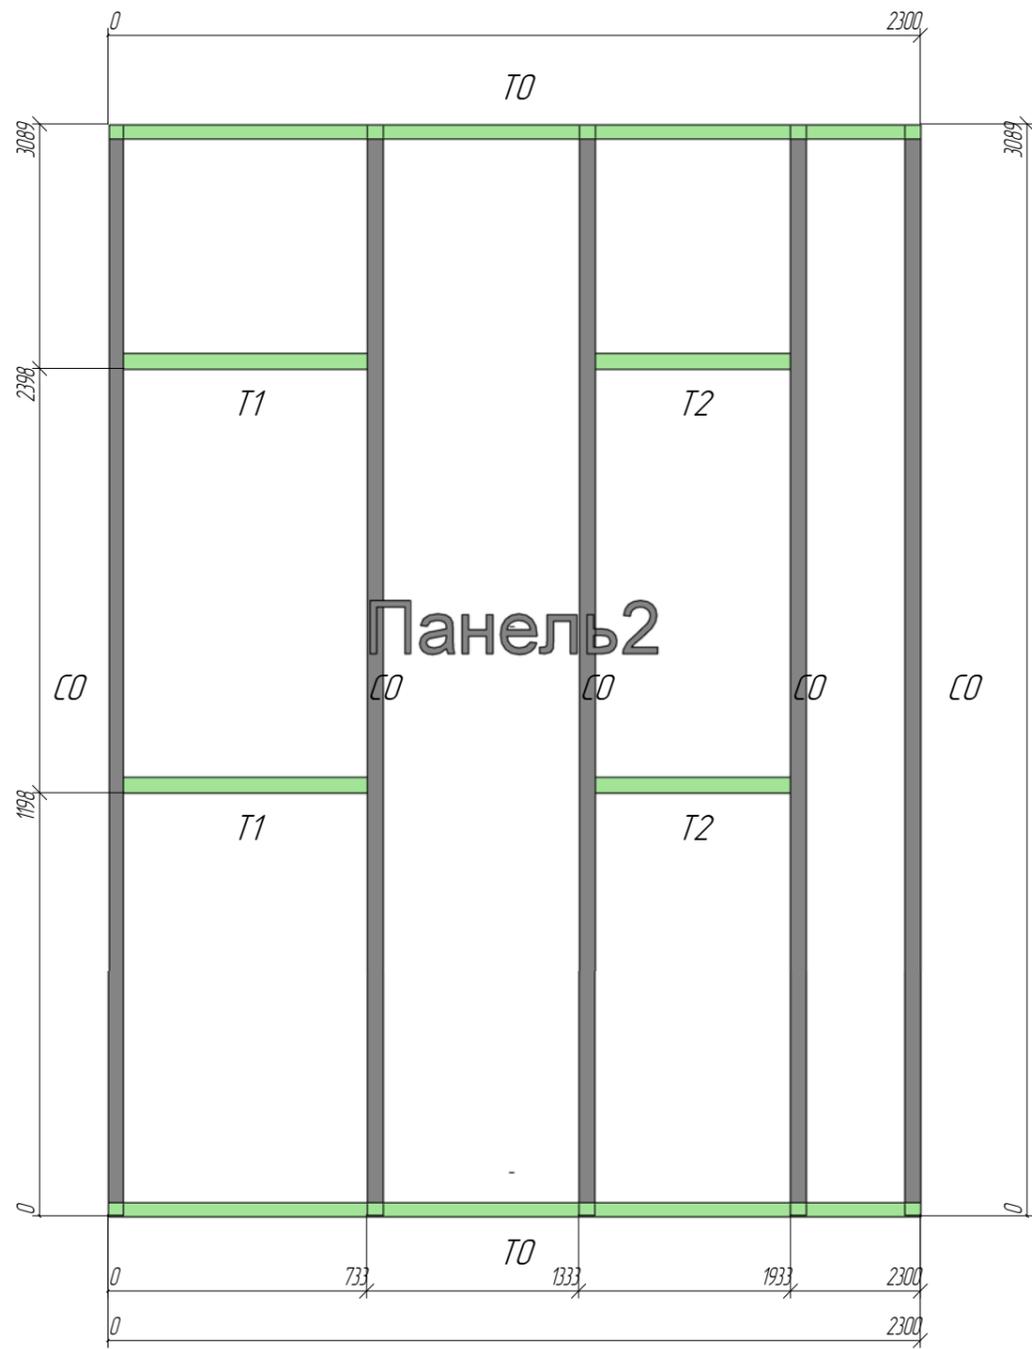

Позиция	Кол-во	Тип профиля	Длина, мм
CO	5	АИ ПС 200-45-15	3084
TO	2	АИ ПН 200-40-15	2300
T1	2	АИ ПС 200-45-0.8	688
T2	2	АИ ПС 200-45-0.8	555

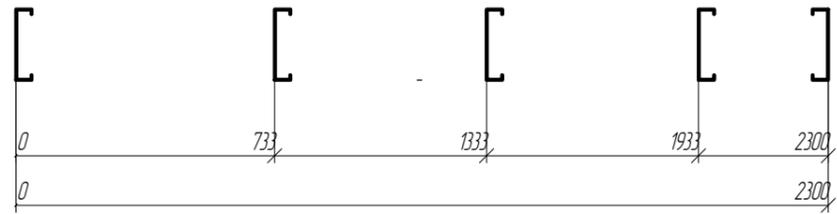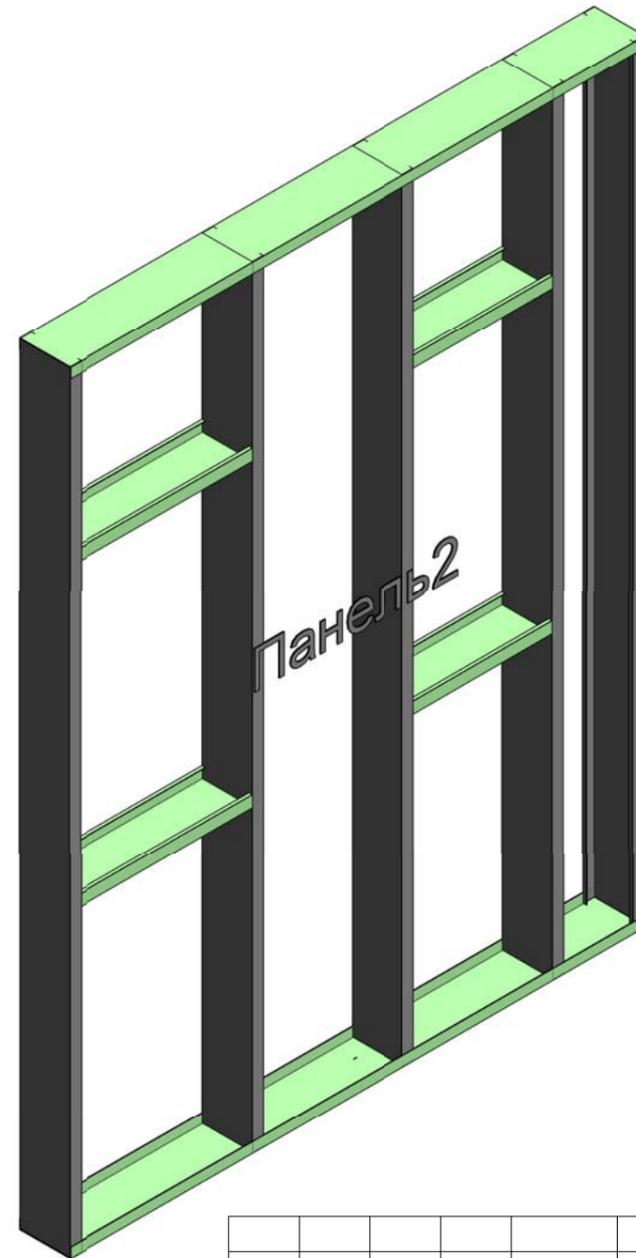


						-КМ		
						Приусадебный домик		
Изм	Колуч	Лист	№ док	Подпись	Дата	Стадия	Лист	Листов
Руководитель	Слесаренко					Р	17	
ГАП								
Чертил	Исаев							
Проверил	Боровков							
						*Панель2	"Метал Профиль Хауз"	

Согласовано



Взам инд №

Лист и дата

Инд. № лист

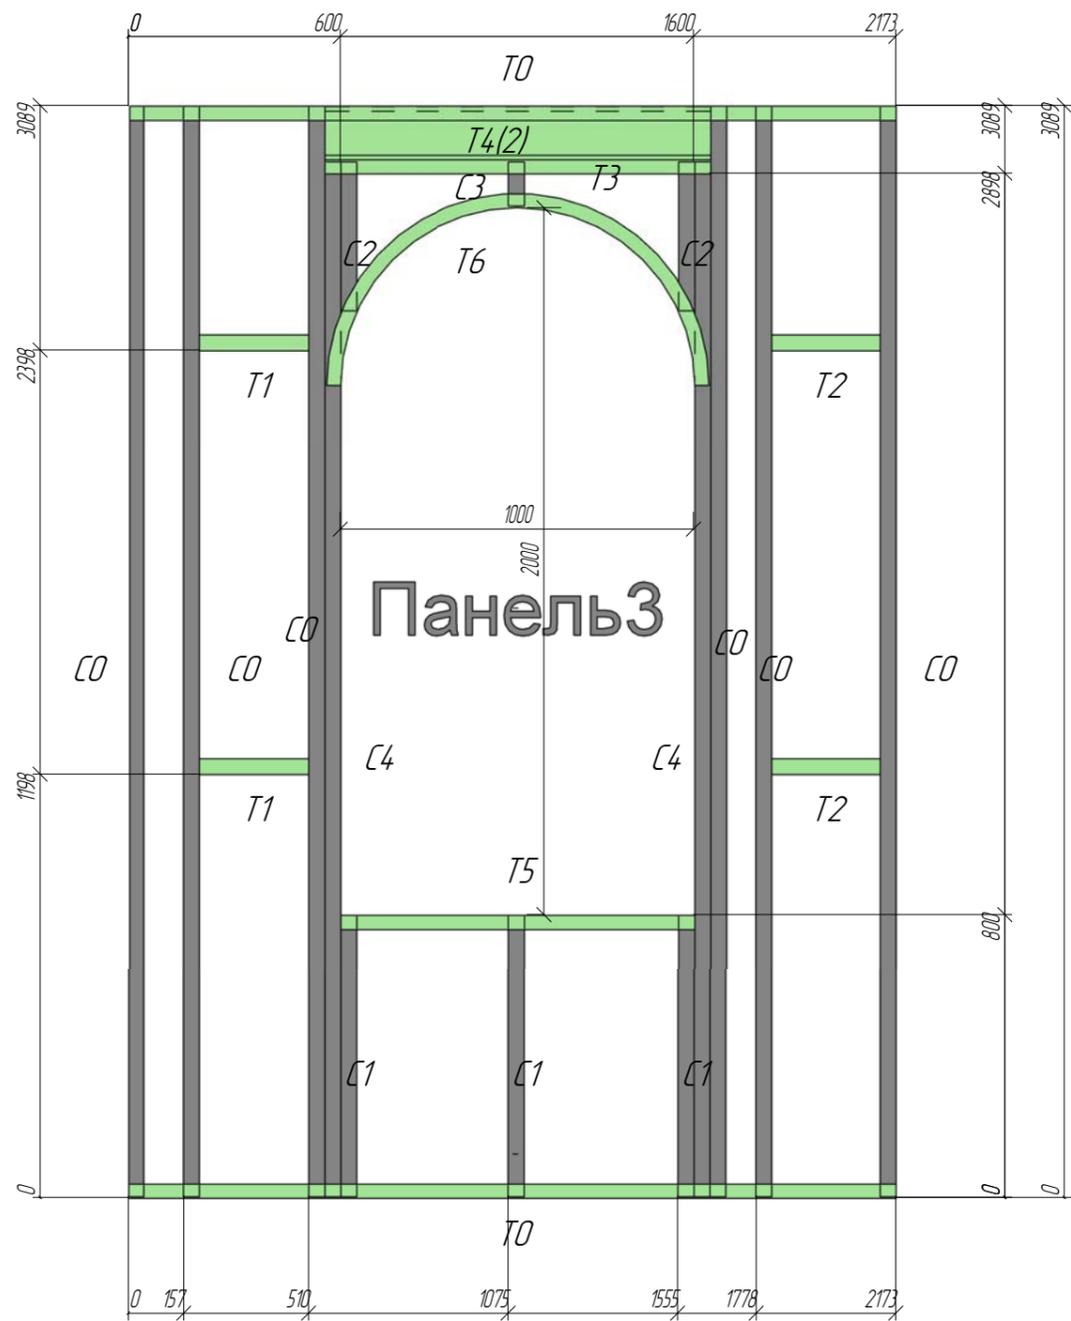

Позиция	Кол-во	Тип профиля	Длина, мм
C0	6	АИ ПС 200-45-15	3084
C1	3	АИ ПС 200-45-0.8	795
C2	2	АИ ПС 200-45-0.8	422
C3	1	АИ ПС 200-45-0.8	127
C4	2	АИ ПС 200-45-15	2928
T0	2	АИ ПН 200-40-15	2173
T1	2	АИ ПС 200-45-0.8	308
T2	2	АИ ПС 200-45-0.8	305
T3	1	АИ ПН 200-40-0.8	1090
T4	2	АИ ПС 150-45-15	1090
T5	1	АИ ПН 200-40-0.8	1000
T6	1	АИ ПН 200-40-0.8	1635

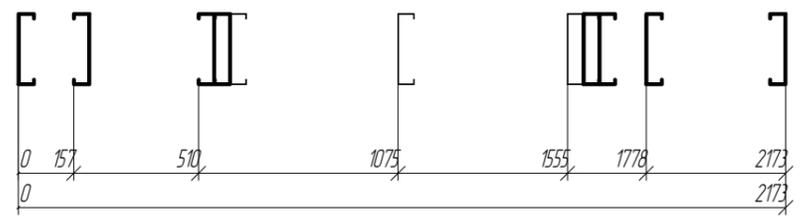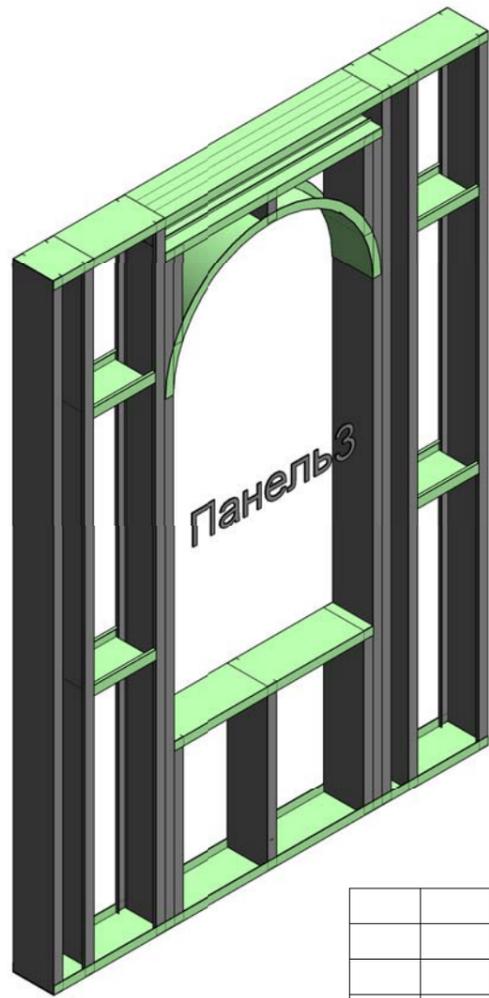


-КМ					
Приусадебный домик					
Изм	Колуч	Лист	№ док	Подпись	Дата
Руководитель	Слесаренко				
ГАП					
ГИП					
Чертил	Исаев				
Проверил	Боровков				
*Панель 3				Стадия	Лист
				Р	18
				"Метал Профиль Хауз"	

Согласовано



Взам инд №

Лист и дата

Инд. № лист


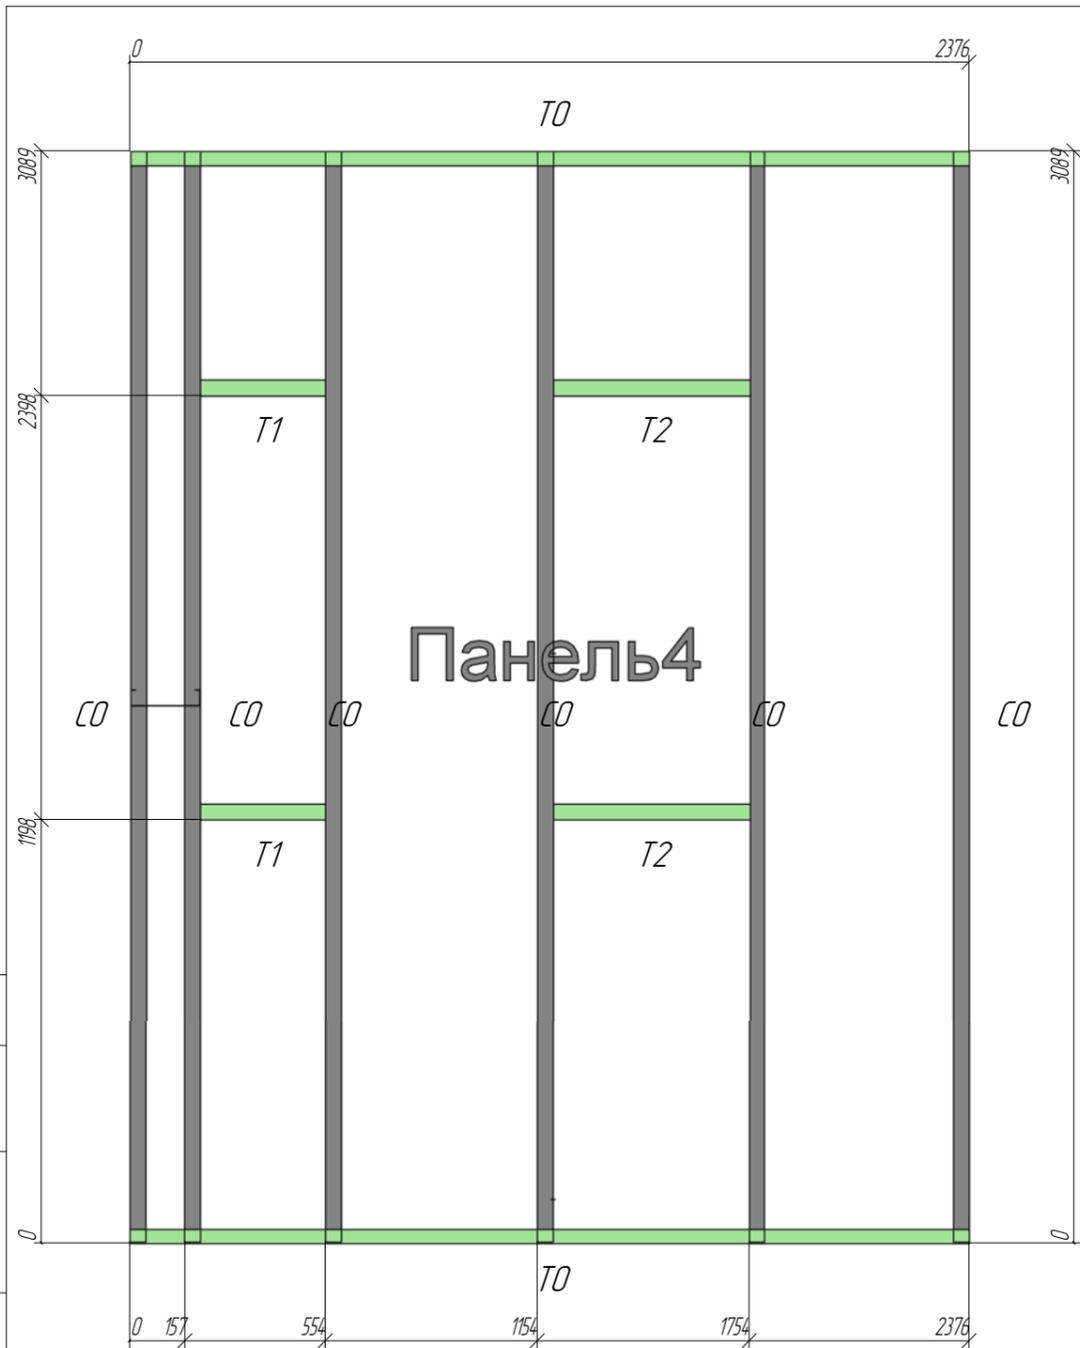


Позиция	Кол-во	Тип профиля	Длина, мм
С0	6	АИ ПС 200-45-15	3084
Т0	2	АИ ПН 200-40-15	2376
Т1	2	АИ ПС 200-45-0.8	352
Т2	2	АИ ПС 200-45-0.8	555

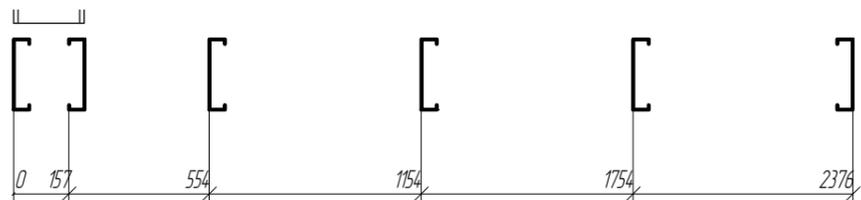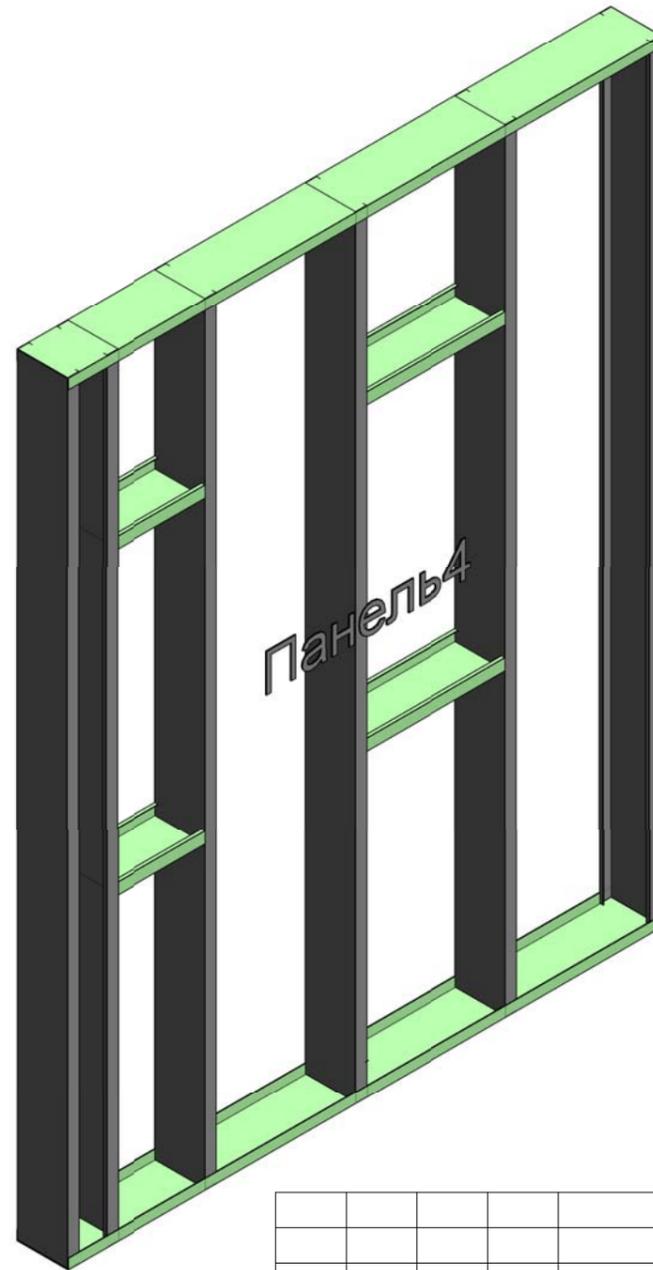


Согласовано	
Взам инв №	
Лист и дата	
Инв. № лист	

						-КМ		
						Приусадебный домик		
Изм	Колуч	Лист	№ док	Подпись	Дата	Стадия	Лист	Листов
Руководитель	Слесаренко					Р	19	
ГАП								
ГИП								
Чертил	Исаев							
Проверил	Боровков							
						*Панель 4		"Метал Профиль Хауз"
						Копирадал		Формат

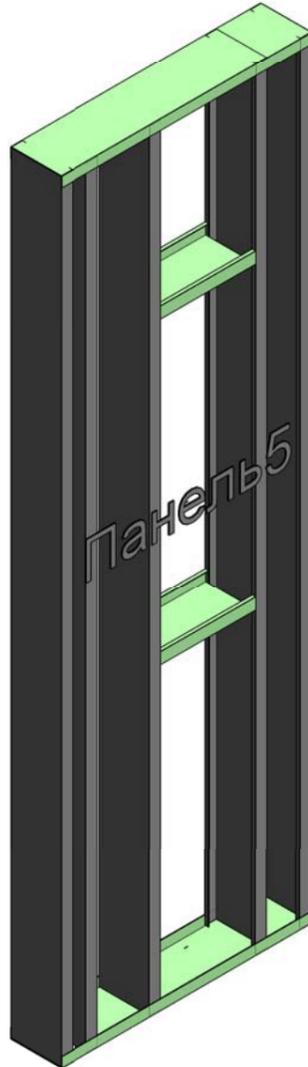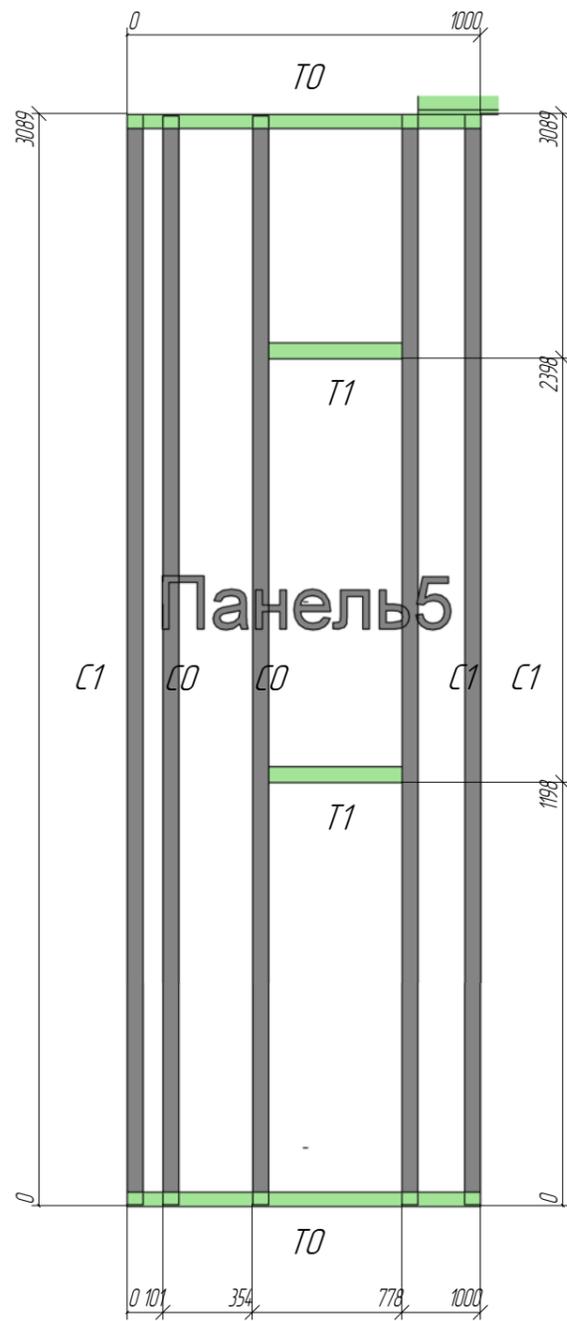

Позиция	Кол-во	Тип профиля	Длина, мм
C0	2	АИ ПС 200-45-15	3080
C1	3	АИ ПС 200-45-15	3084
T0	2	АИ ПН 200-40-15	1000
T1	2	АИ ПС 200-45-0.8	378

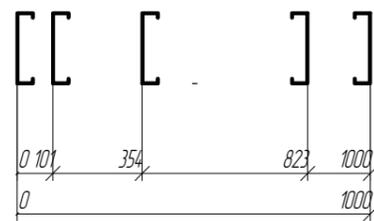



Согласовано			

Взам инв. №


Лист и дата

Инв. № пасп.

						-КМ		
						Приусадебный домик		
Изм	Колуч	Лист	№ док	Подпись	Дата	Стадия	Лист	Листов
Руководитель	Слесаренко					P	20	
ГАП								
ГИП								
Чертил	Исаев							
Проверил	Боравков							
						*Панель5		"Метал Профиль Хауз"

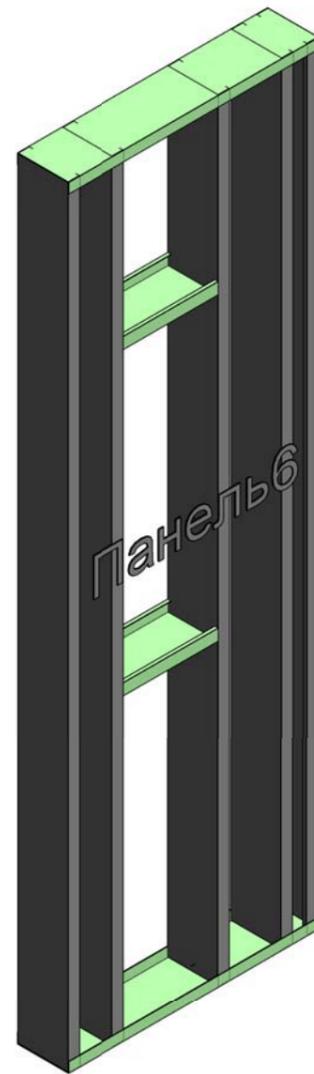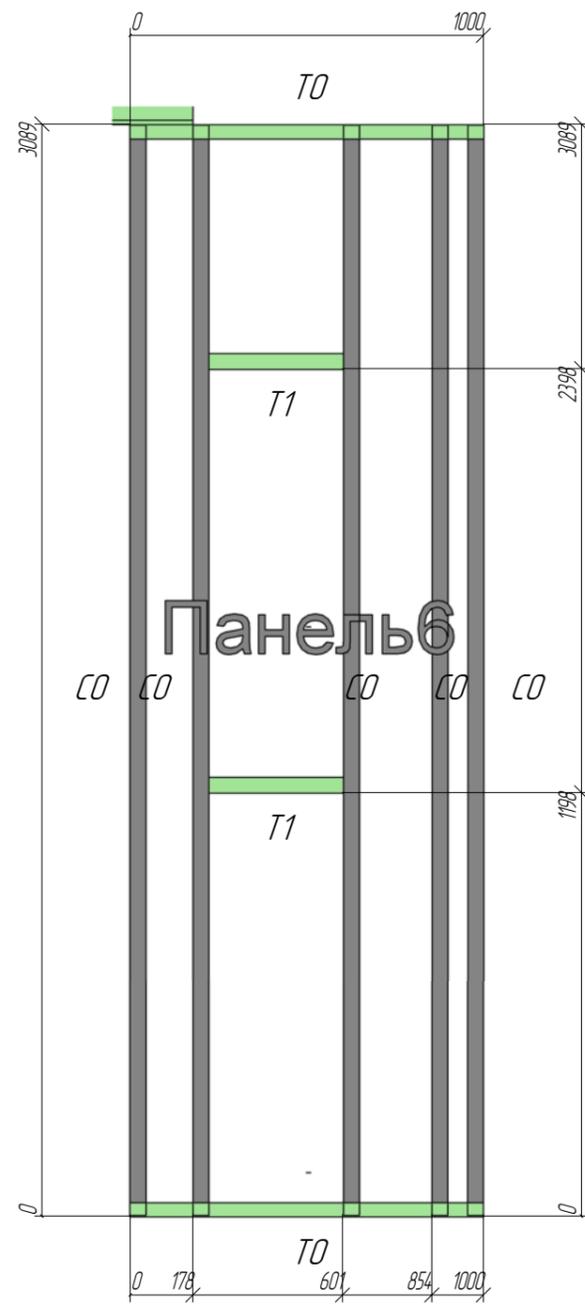


Позиция	Кол-во	Тип профиля	Длина, мм
CO	5	АИ ПС 200-45-15	3084
TO	2	АИ ПН 200-40-15	1000
T1	2	АИ ПС 200-45-0.8	378

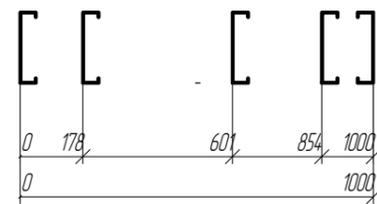


Согласовано			
Взам инв. №			
Лист и дата			
Инв. № пасп.			

						-КМ		
						Приусадебный домик		
Изм	Колуч	Лист	№ док	Подпись	Дата	Стадия	Лист	Листов
Руководитель	Слесаренко					Р	21	
ГАП								
ГИП								
Чертил	Исаев							
Проверил	Боровков							
						*Панель 6		"Метал Профиль Хауз"

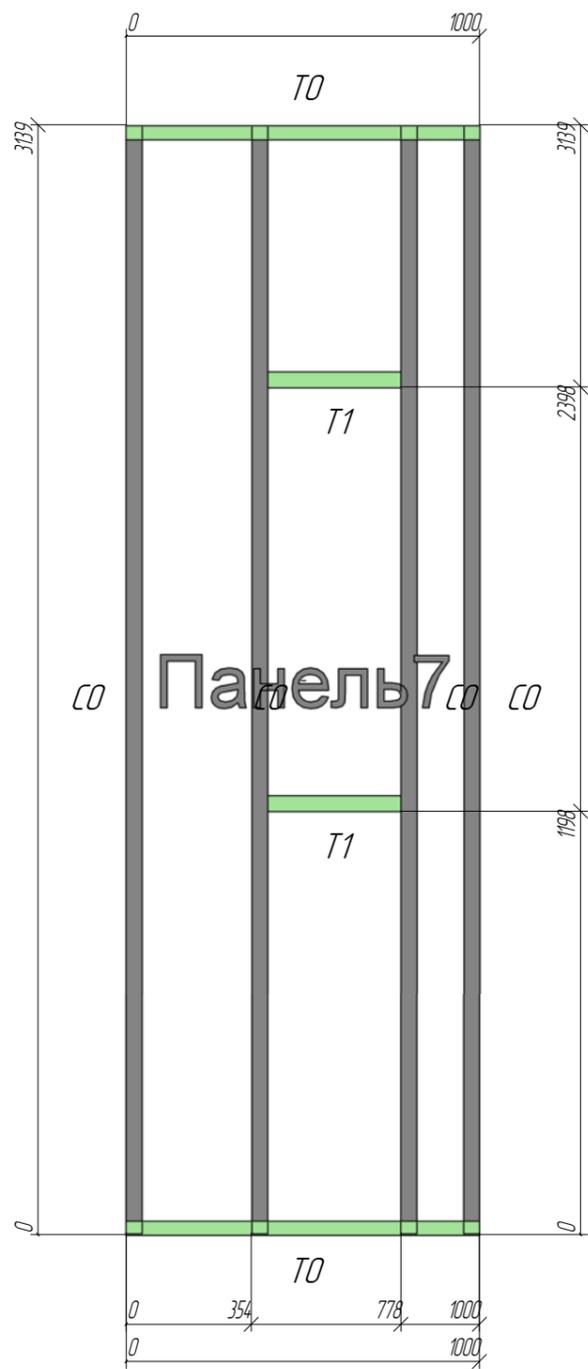



Позиция	Кол-во	Тип профиля	Длина, мм
CO	4	АИ ПС 200-45-15	3134
T0	2	АИ ПН 200-40-15	1000
T1	2	АИ ПС 200-45-0.8	378

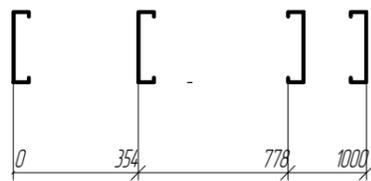


Согласовано			

Взам инв №	
Лист и дата	
Инв. № пасп.	

						-КМ		
						Приусадебный домик		
Изм	Колуч	Лист	№ док	Подпись	Дата	Стадия	Лист	Листов
Руководитель	Слесаренко					Р	22	
ГАП								
ГИП								
Чертил	Исаев							
Проверил	Баровков							
						*Панель 7		"Метал Профиль Хауз"

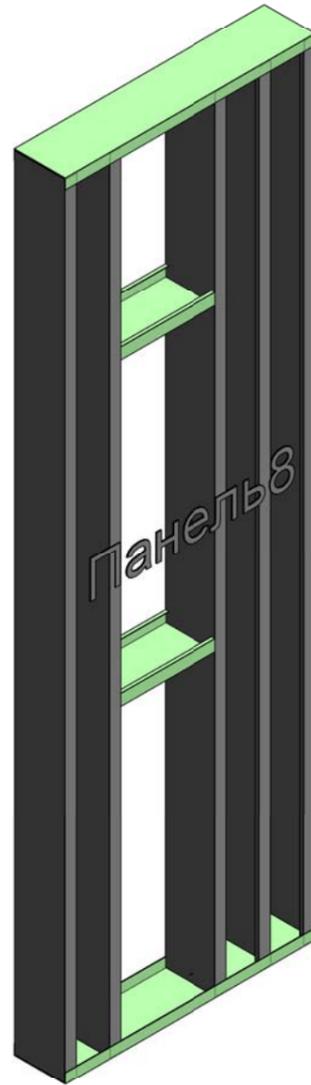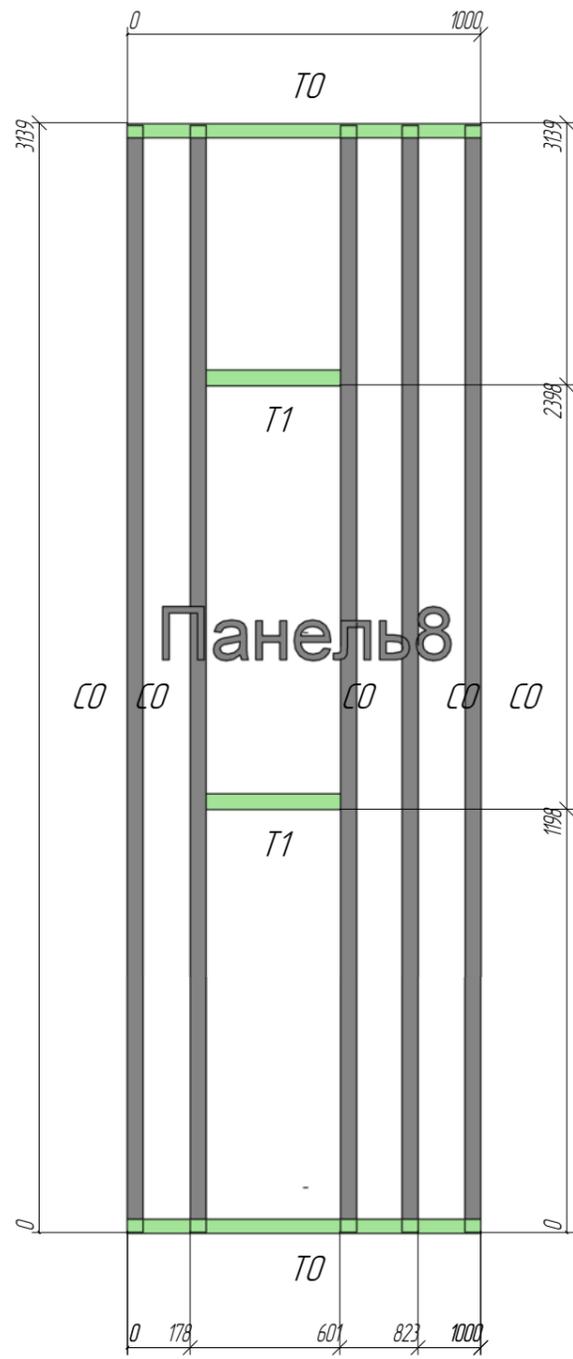

Позиция	Кол-во	Тип профиля	Длина, мм
C0	5	АИ ПС 200-45-15	3131
T0	2	АИ ПН 200-40-15	1000
T1	2	АИ ПС 200-45-0.8	378

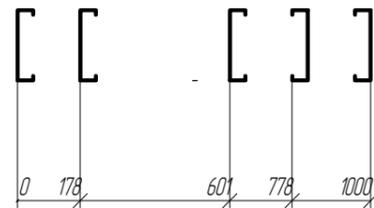


						-КМ		
						Приусадебный домик		
Изм	Колуч	Лист	№ док	Подпись	Дата	Стадия	Лист	Листов
Руководитель	Слесаренко					P	23	
ГАП								
ГИП								
Чертил	Исаев							
Проверил	Боравков					*Панель 8	"Метал Профиль Хауз"	

Согласовано



Взам инв №

Лист и дата

Инв. № пасп.

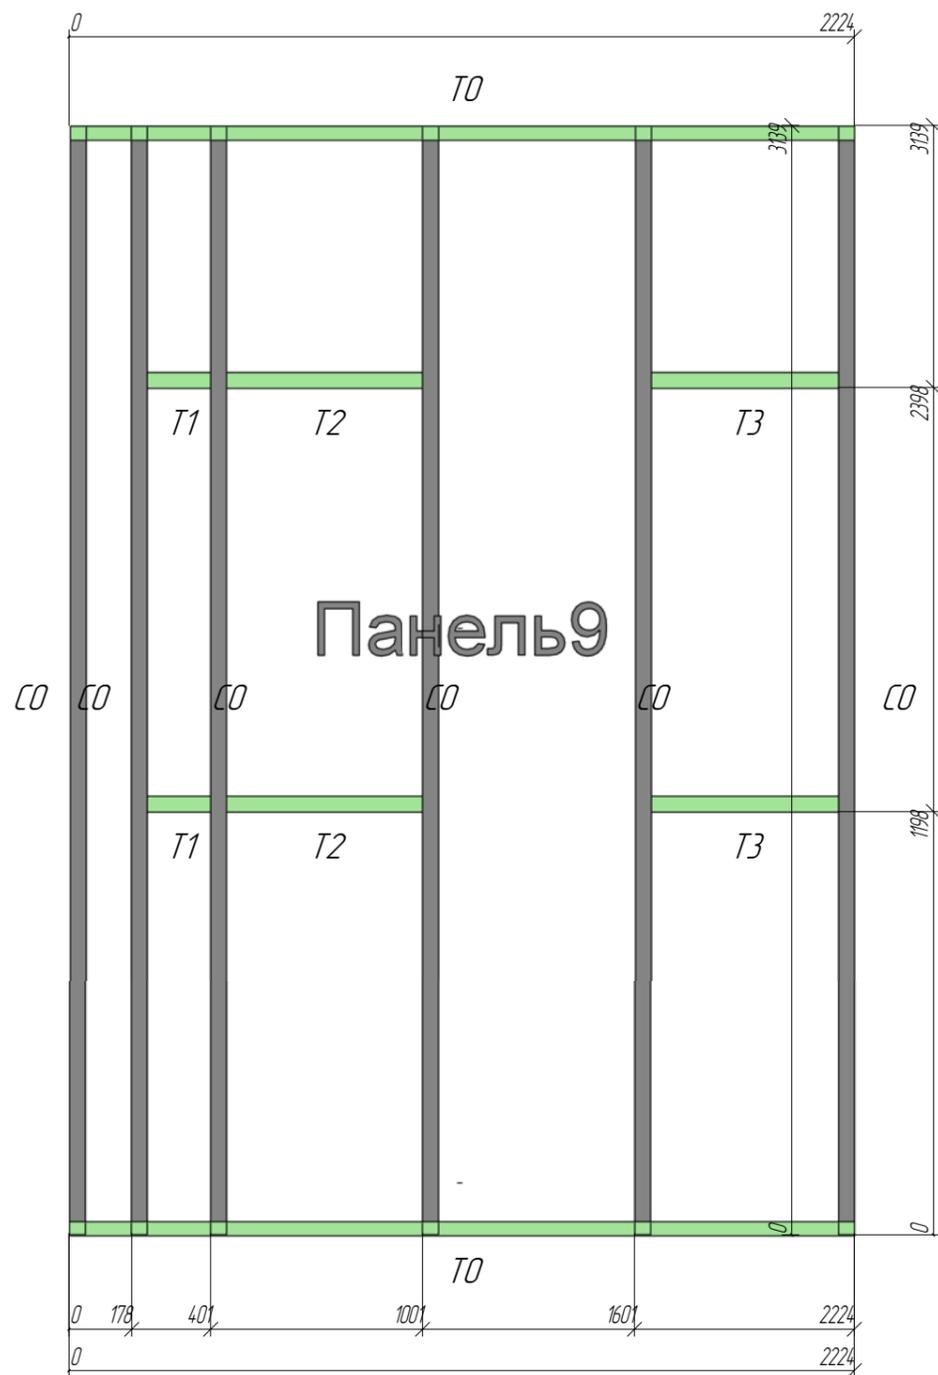

Позиция	Кол-во	Тип профиля	Длина, мм
CO	6	АИ ПС 200-45-15	3134
T0	2	АИ ПН 200-40-15	2224
T1	2	АИ ПС 200-45-0.8	179
T2	2	АИ ПС 200-45-0.8	555
T3	2	АИ ПС 200-45-0.8	532

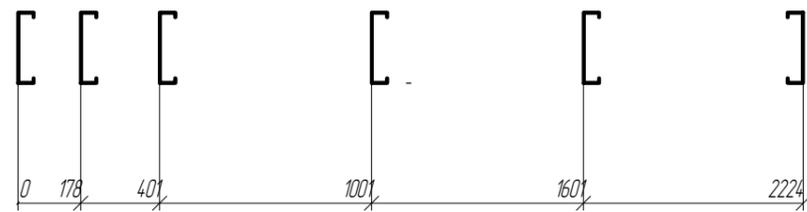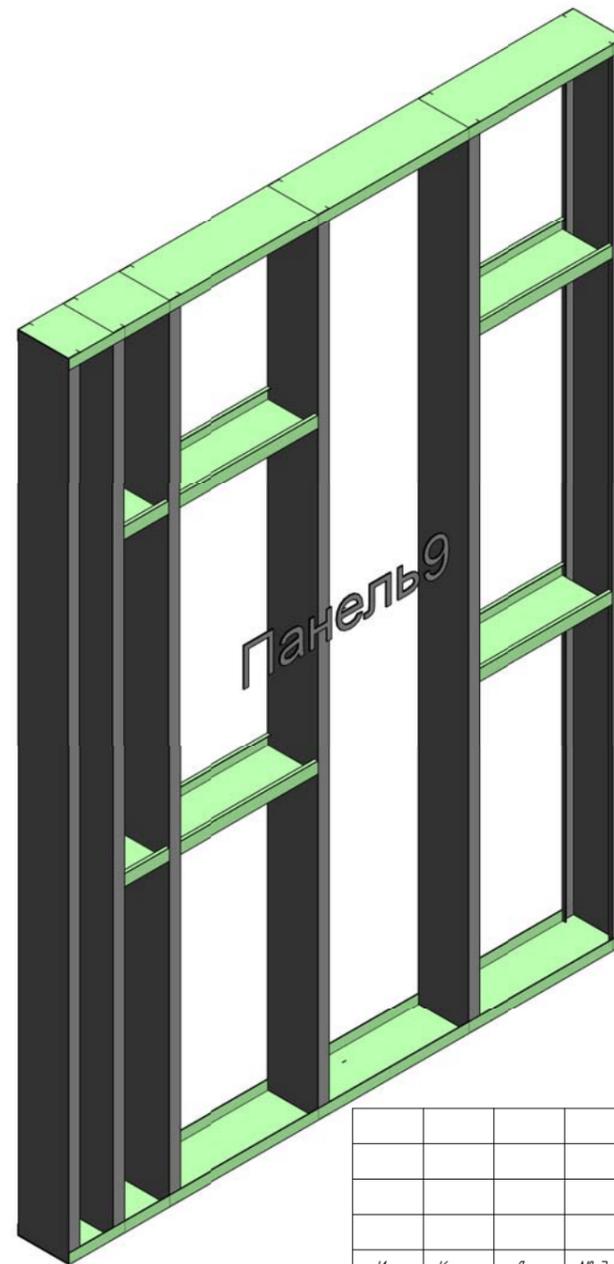


						-КМ		
						Приусадебный домик		
Изм	Кол-во	Лист	№ док	Подпись	Дата	Стадия	Лист	Листов
Руководитель		Слесаренко				Р	24	
ГАП								
ГИП						*Панель 9		"Метал Профиль Хауз"
Чертил		Исаев						
Проверил		Боровков						

Согласовано



Взам инж. №

Лист и дата


Инв. № подл.

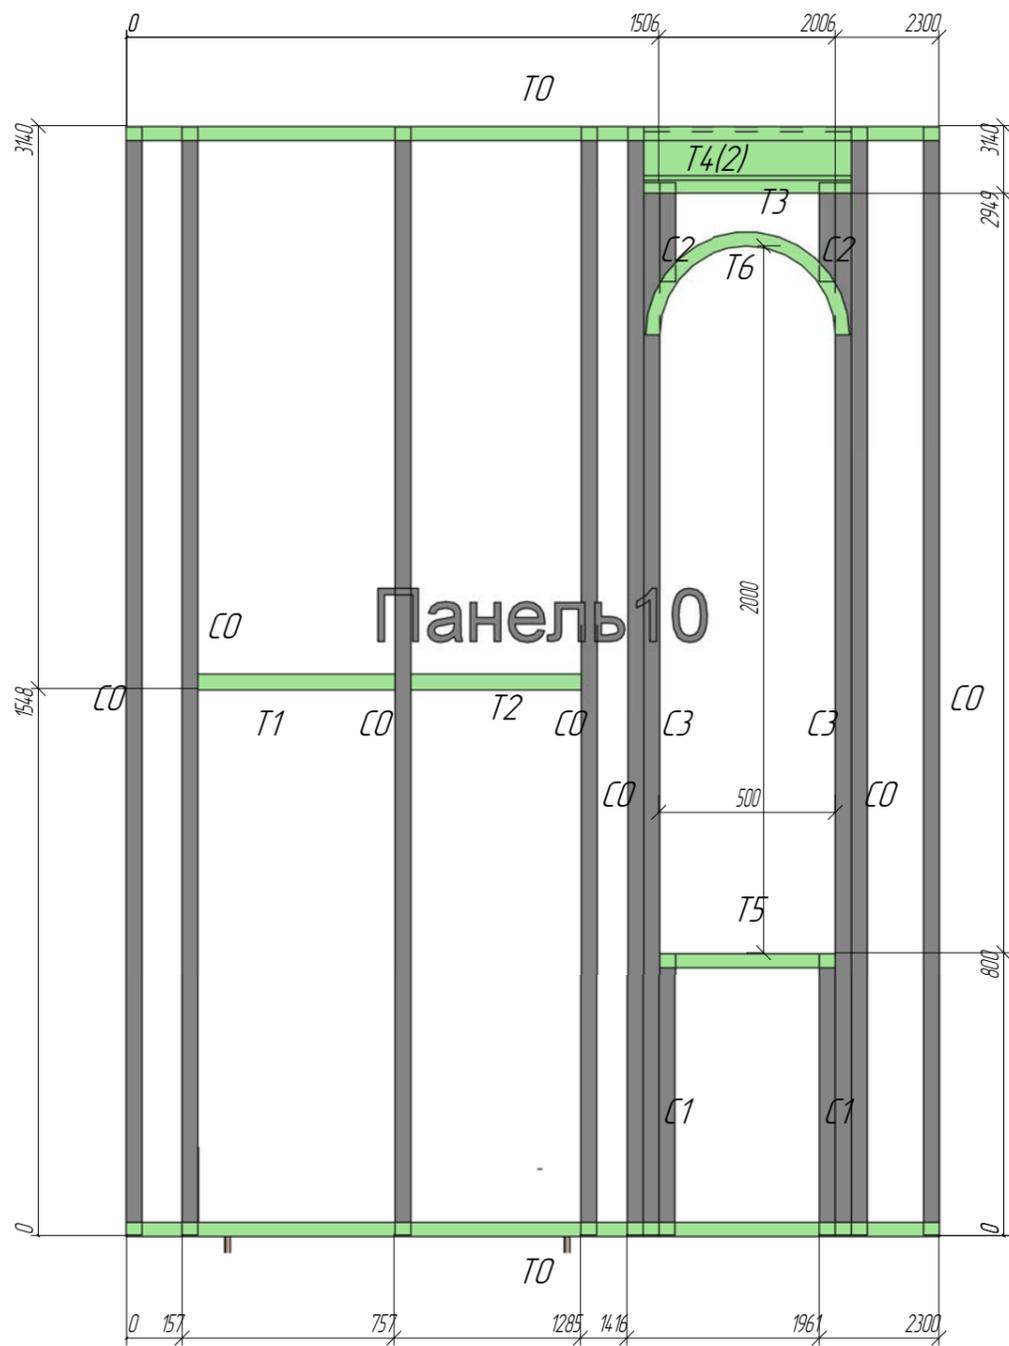


Позиция	Кол-во	Тип профиля	Длина, мм
C0	7	АИ ПС 200-45-15	3134
C1	2	АИ ПС 200-45-0.8	795
C2	2	АИ ПС 200-45-0.8	282
C3	2	АИ ПС 200-45-15	2978
T0	2	АИ ПН 200-40-15	2300
T1	1	АИ ПС 200-45-0.8	555
T2	1	АИ ПС 200-45-0.8	483
T3	1	АИ ПН 200-40-0.8	590
T4	2	АИ ПС 150-45-15	590
T5	1	АИ ПН 200-40-0.8	500
T6	1	АИ ПН 200-40-0.8	850

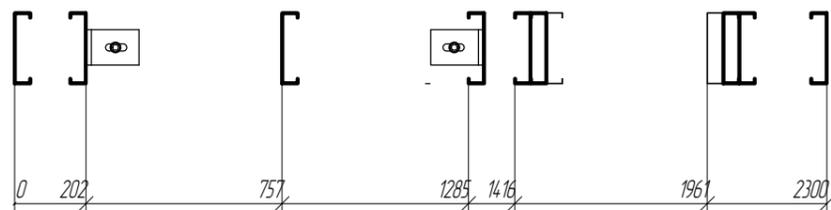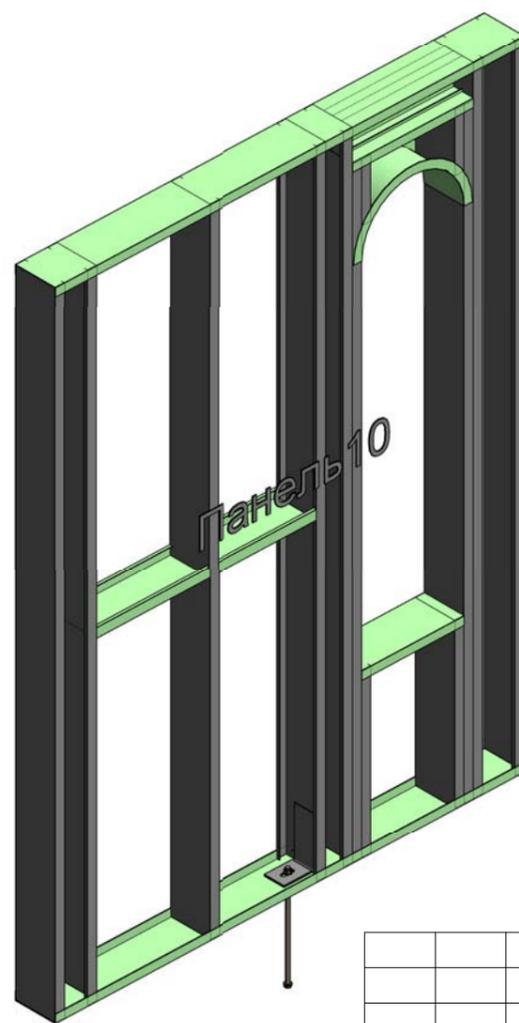

						-КМ		
						Приусадебный домик		
Изм	Кол.уч	Лист	№ док	Подпись	Дата	Стадия	Лист	Листов
Руководитель	Слесаренко					P	25	
ГАП								
ГИП								
Чертил	Исаев							
Проверил	Боровков							
						*Панель 10		"Метал Профиль Хауз"

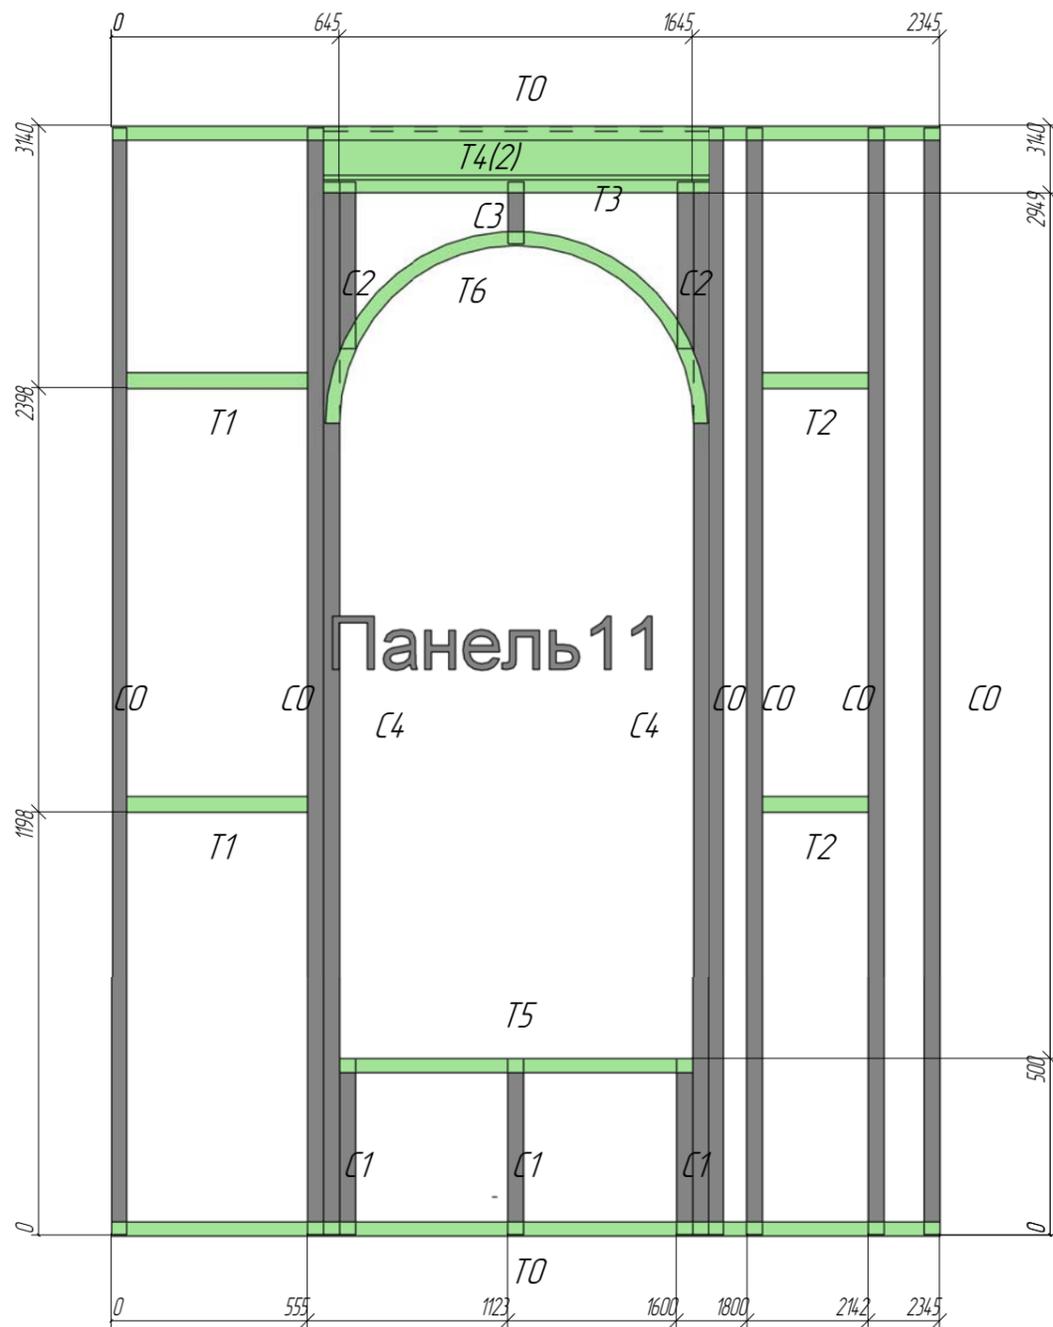

Позиция	Кол-во	Тип профиля	Длина, мм
C0	6	АИ ПС 200-45-15	3131
C1	3	АИ ПС 200-45-0.8	495
C2	2	АИ ПС 200-45-0.8	472
C3	1	АИ ПС 200-45-0.8	177
C4	2	АИ ПС 200-45-15	2978
T0	2	АИ ПН 200-40-15	2345
T1	2	АИ ПС 200-45-0.8	510
T2	2	АИ ПС 200-45-0.8	297
T3	1	АИ ПН 200-40-0.8	1090
T4	2	АИ ПС 150-45-15	1090
T5	1	АИ ПН 200-40-0.8	1000
T6	1	АИ ПН 200-40-0.8	1635

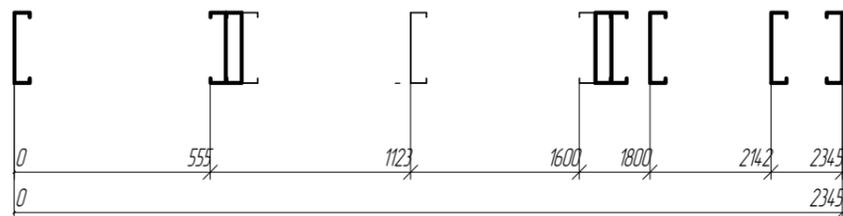

						-КМ		
						Приусадебный домик		
Изм	Кол.уч	Лист	№ док	Подпись	Дата	Стадия	Лист	Листов
Руководитель		Слесаренко				Р	26	
ГАП								
ГИП								
Чертил		Исаев						
Проверил		Боравков						
						*Панель11		"Метал Профиль Хауз"

Согласовано



Взам инж. №

Лист и дата


Инв. № лист



Позиция	Кол-во	Тип профиля	Длина, мм
C0	6	АИ ПС 200-45-15	3134
C1	3	АИ ПС 200-45-0.8	495
C2	2	АИ ПС 200-45-0.8	472
C3	1	АИ ПС 200-45-0.8	177
C4	2	АИ ПС 200-45-15	2978
T0	2	АИ ПН 200-40-15	2500
T1	2	АИ ПС 200-45-0.8	408
T2	2	АИ ПС 200-45-0.8	588
T3	1	АИ ПН 200-40-0.8	1090
T4	2	АИ ПС 150-45-15	1090
T5	1	АИ ПН 200-40-0.8	1000
T6	1	АИ ПН 200-40-0.8	1635

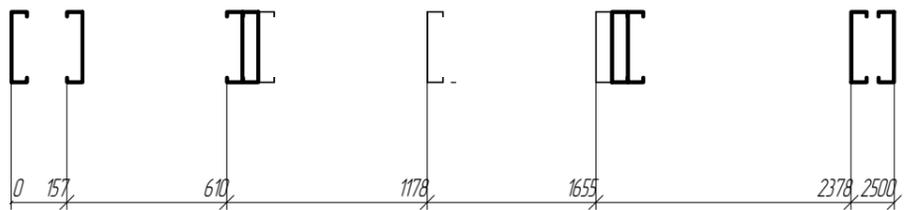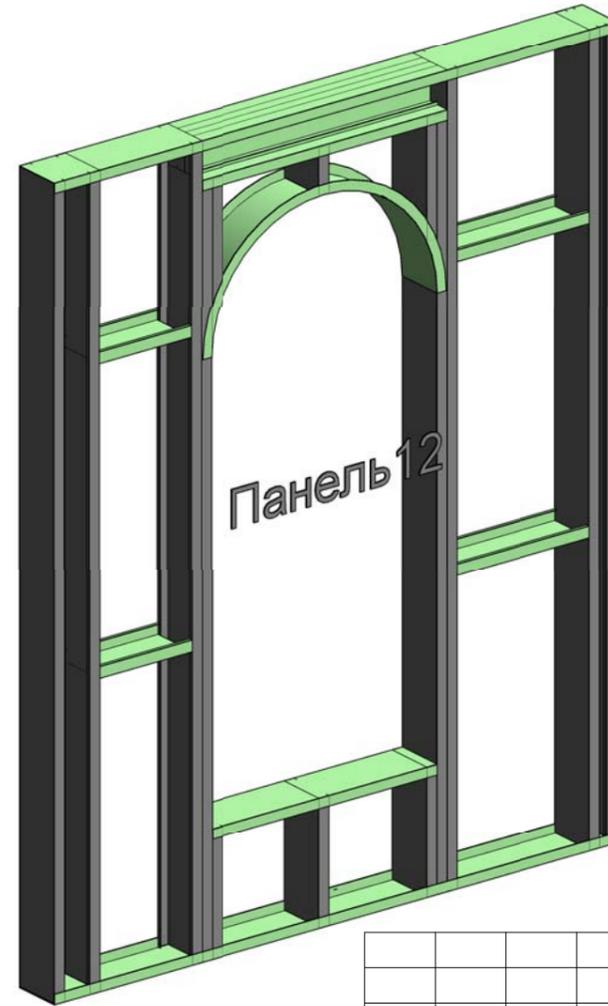

						-КМ		
						Приусадебный домик		
Изм	Кол-во	Лист	№ док	Подпись	Дата	Стадия	Лист	Листов
Руководитель		Слесаренко				Р	27	
ГАП								
ГИП								
Чертил		Исаев						
Проверил		Боровков						
						*Панель 12		"Метал Профиль Хауз"

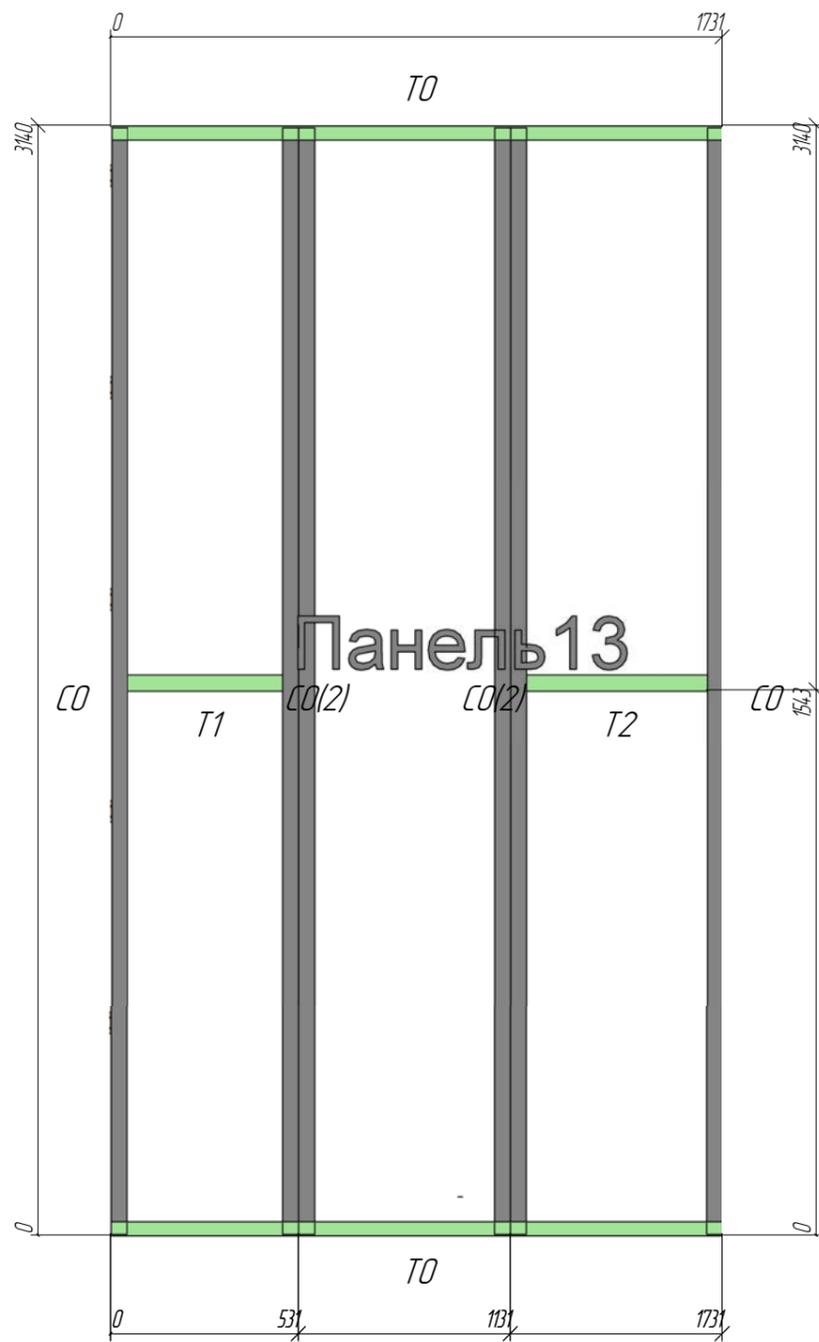


Позиция	Кол-во	Тип профиля	Длина, мм
CO	6	АИ ПС 200-45-15	3131
TO	2	АИ ПН 200-40-15	1731
T1	1	АИ ПС 200-45-0.8	441
T2	1	АИ ПС 200-45-0.8	510

Согласовано


Взам инв. №

Лист и дата


Инв. № подл.

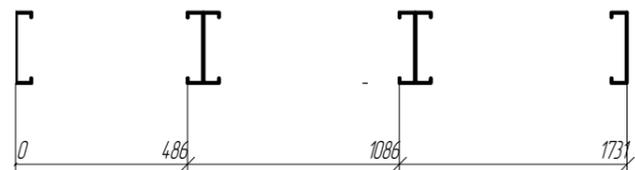

						-КМ		
						Приусадебный домик		
Изм.	Кол.уч.	Лист	№ док.	Подпись	Дата	Стадия	Лист	Листов
Руководитель	Слесаренко					Р	28	
ГАП								
ГИП								
Чертил	Исаев							
Проверил	Боровков					*Панель 13	"Метал Профиль Хауз"	

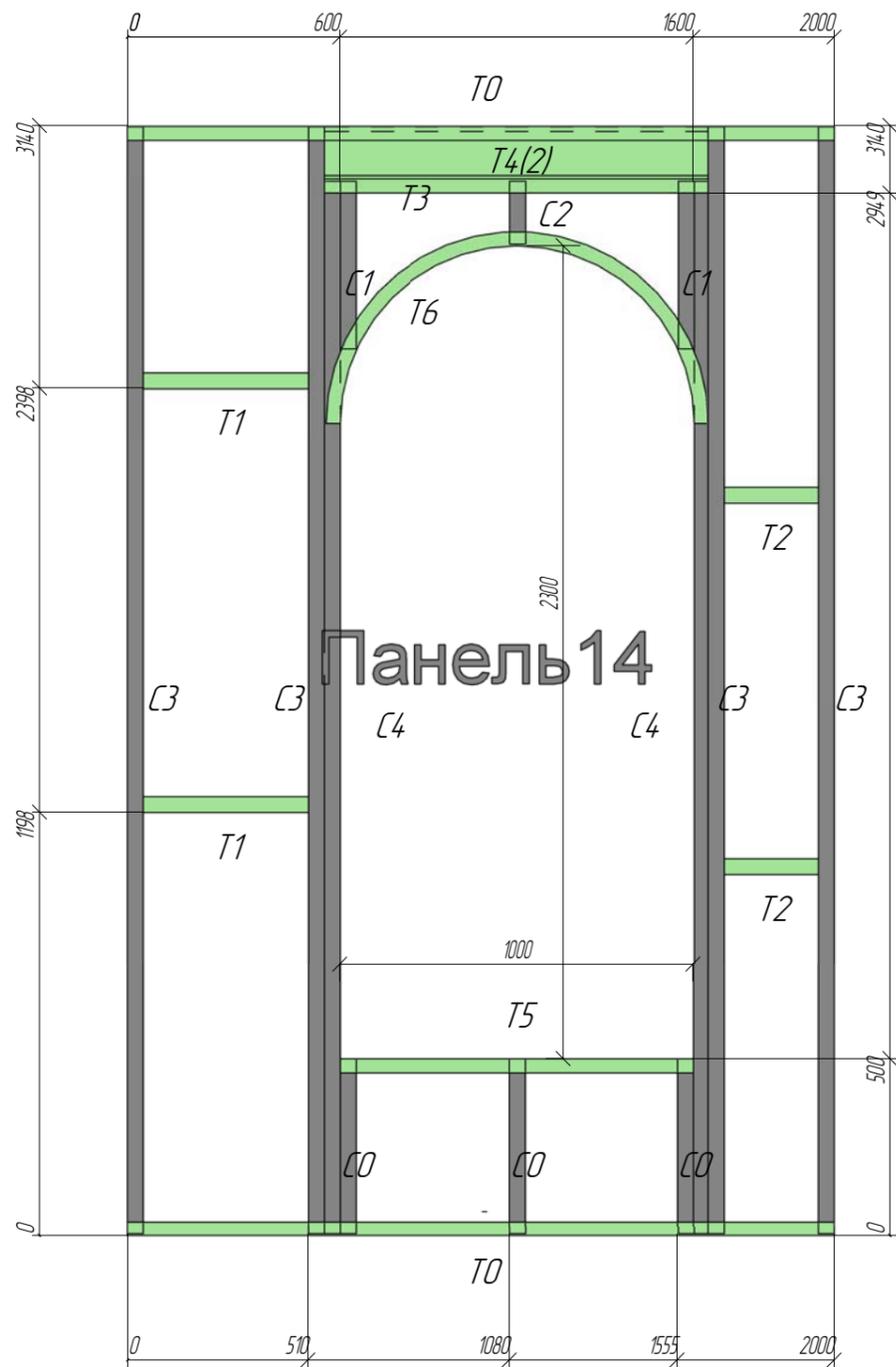

Позиция	Кол-во	Тип профиля	Длина, мм
C0	3	АИ ПС 200-45-0.8	495
C1	2	АИ ПС 200-45-0.8	472
C2	1	АИ ПС 200-45-0.8	177
C3	4	АИ ПС 200-45-1.5	3134
C4	2	АИ ПС 200-45-1.5	2978
T0	2	АИ ПН 200-40-1.5	2000
T1	2	АИ ПС 200-45-0.8	465
T2	2	АИ ПС 200-45-0.8	265
T3	1	АИ ПН 200-40-0.8	1090
T4	2	АИ ПС 150-45-1.5	1090
T5	1	АИ ПН 200-40-0.8	1000
T6	1	АИ ПН 200-40-0.8	1635

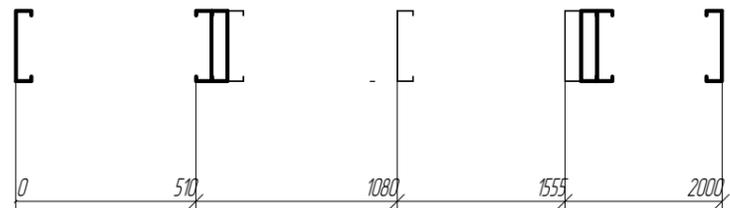


						-КМ		
						Приусадебный домик		
Изм	Колуч	Лист	№ док	Подпись	Дата	Стадия	Лист	Листов
Руководитель	Слесаренко					Р	29	
ГАП								
ГИП								
Чертил	Исаев							
Проверил	Боровков							
						*Панель 14		"Метал Профиль Хауз"

Согласовано

Взам инв №

Лист и дата

Инв. № пасп.

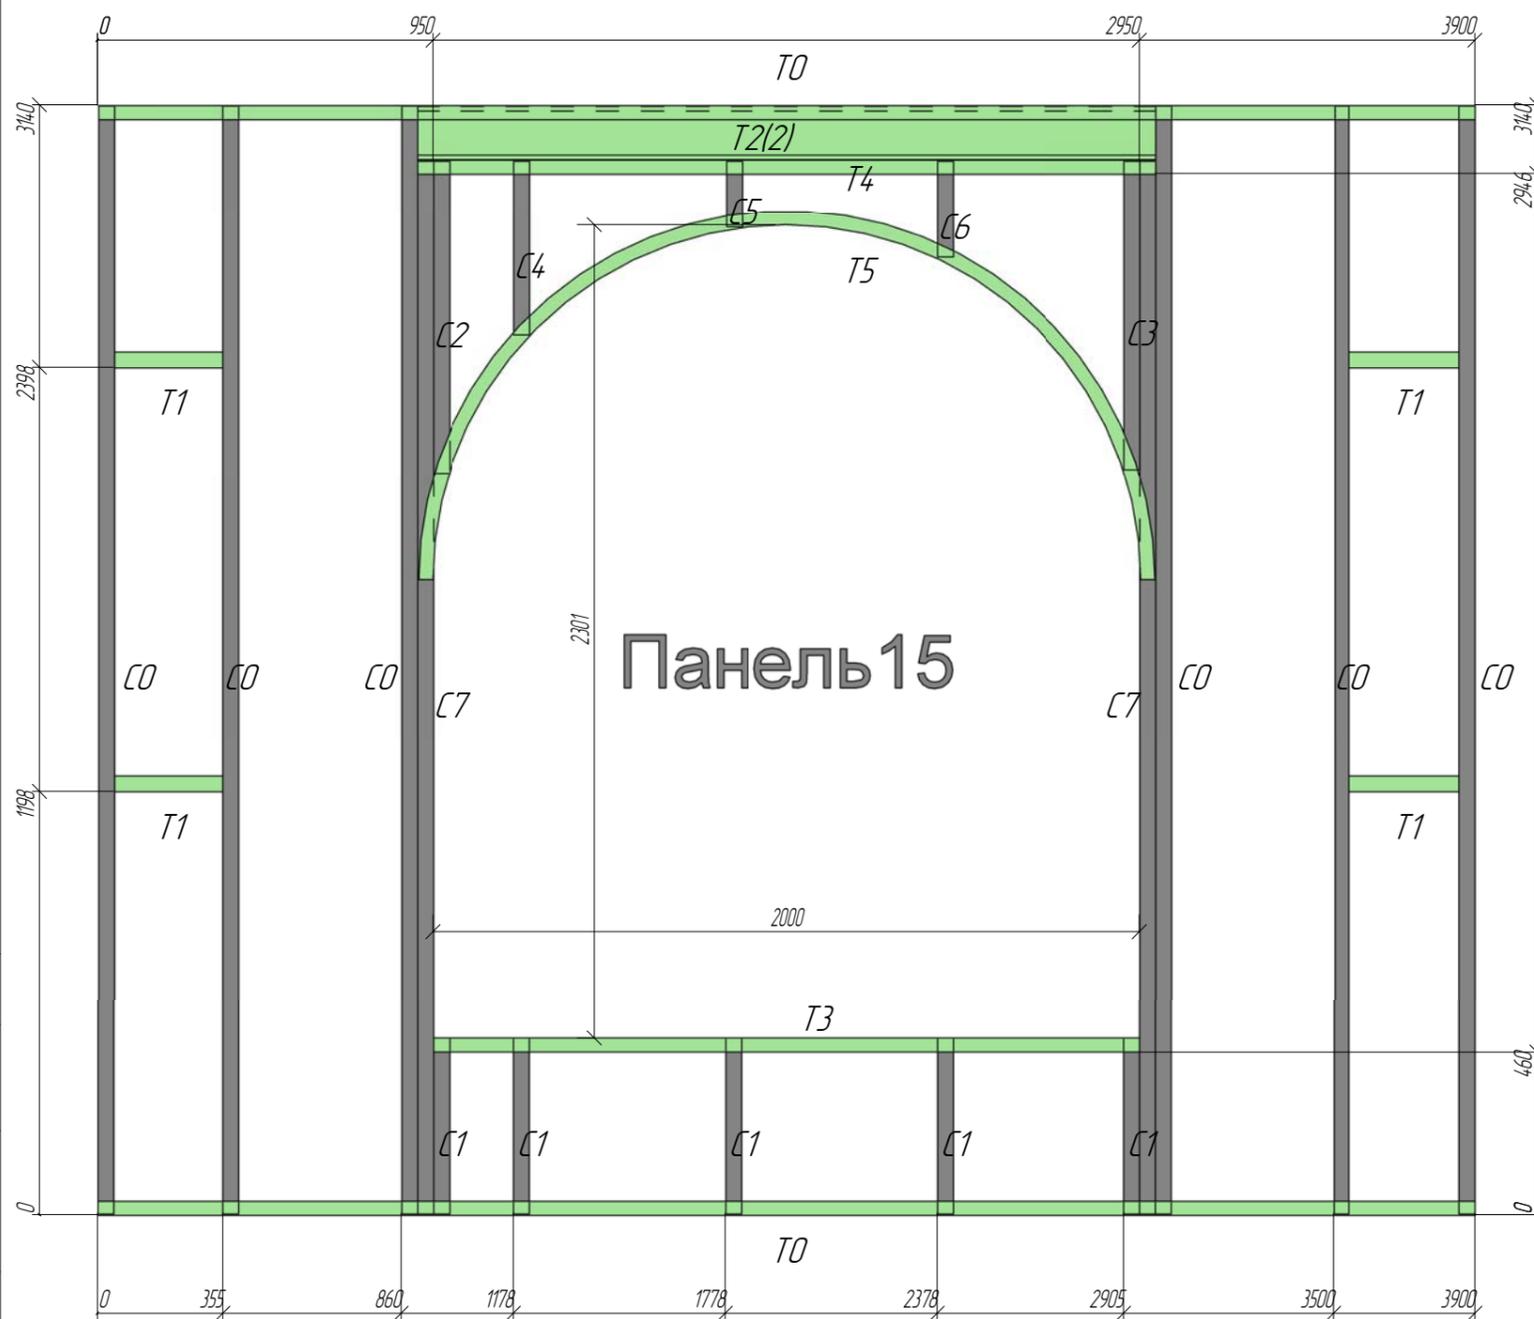

Позиция	Кол-во	Тип профиля	Длина, мм
C0	6	АИ ПС 200-45-15	3134
C1	5	АИ ПС 200-45-0.8	495
C2	1	АИ ПС 200-45-0.8	882
C3	1	АИ ПС 200-45-0.8	872
C4	1	АИ ПС 200-45-0.8	492
C5	1	АИ ПС 200-45-0.8	187
C6	1	АИ ПС 200-45-0.8	272
C7	2	АИ ПС 200-45-15	2978
T0	2	АИ ПН 200-40-15	3900
T1	4	АИ ПС 200-45-0.8	310
T2	2	АИ ПС 150-45-15	2090
T3	1	АИ ПН 200-40-0.8	2000
T4	1	АИ ПН 200-40-0.8	2090
T5	1	АИ ПН 200-40-0.8	3210




						-КМ		
						Приусадебный домик		
Изм	Колуч	Лист	№ док	Подпись	Дата	Стадия	Лист	Листов
Руководитель	Слесаренко					Р	30	
ГАП								
ГИП								
Чертил	Исаев							
Проверил	Боровков					*Панель 15		"Метал Профиль Хауз"

Согласовано

Взам инж. №


Лист и дата

Инв. № лист

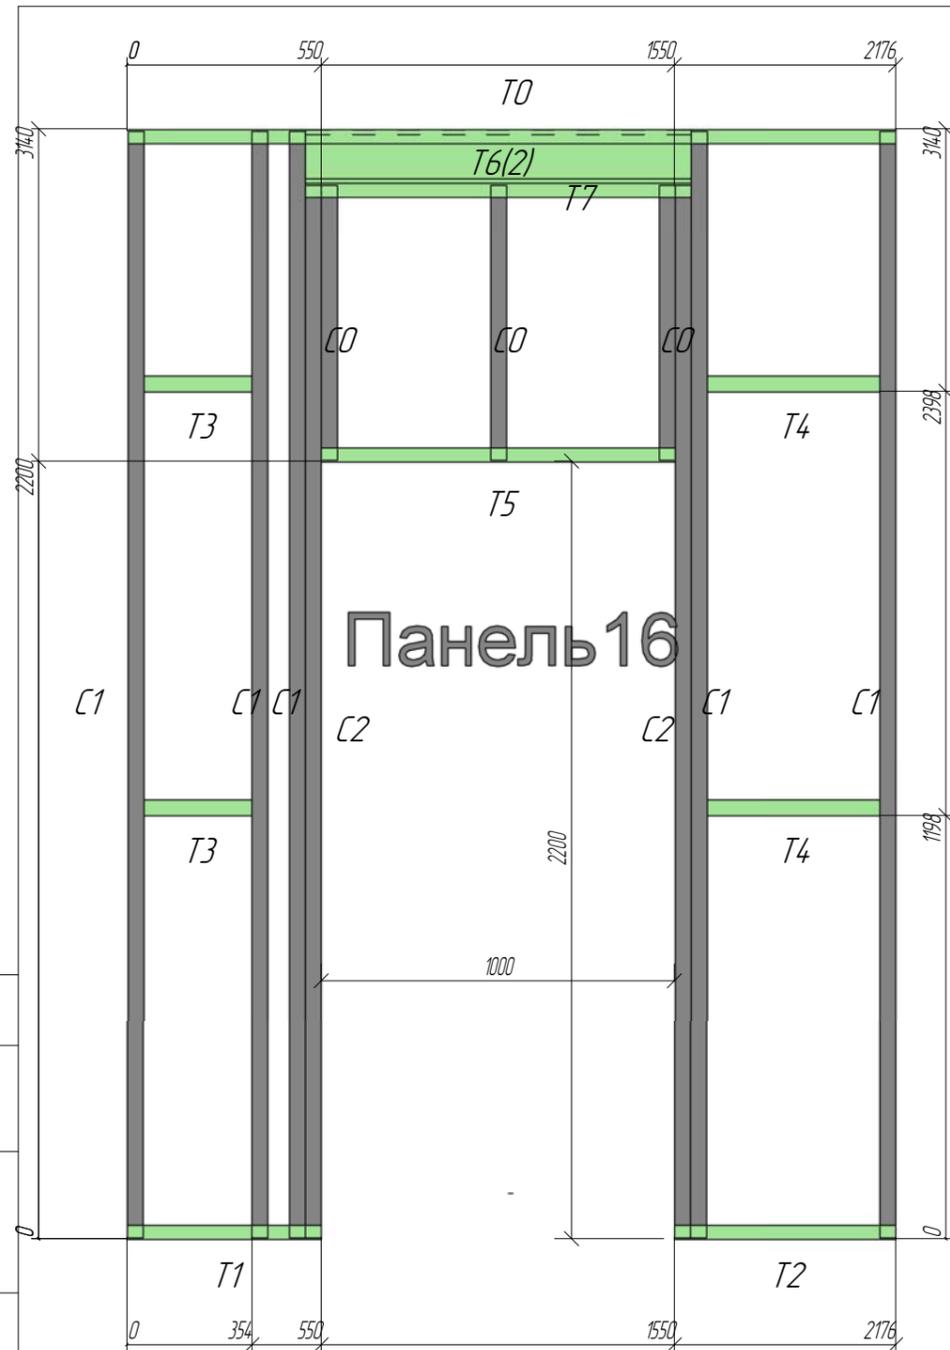

Панель 16

Позиция	Кол-во	Тип профиля	Длина, мм
C0	3	АИ ПС 200-45-0.8	777
C1	5	АИ ПС 200-45-15	3131
C2	2	АИ ПС 200-45-15	2978
T0	1	АИ ПН 200-40-15	2176
T1	1	АИ ПН 200-40-15	550
T2	1	АИ ПН 200-40-15	626
T3	2	АИ ПС 200-45-0.8	309
T4	2	АИ ПС 200-45-0.8	491
T5	1	АИ ПН 200-40-0.8	1000
T6	2	АИ ПС 150-45-15	1090
T7	1	АИ ПН 200-40-0.8	1090

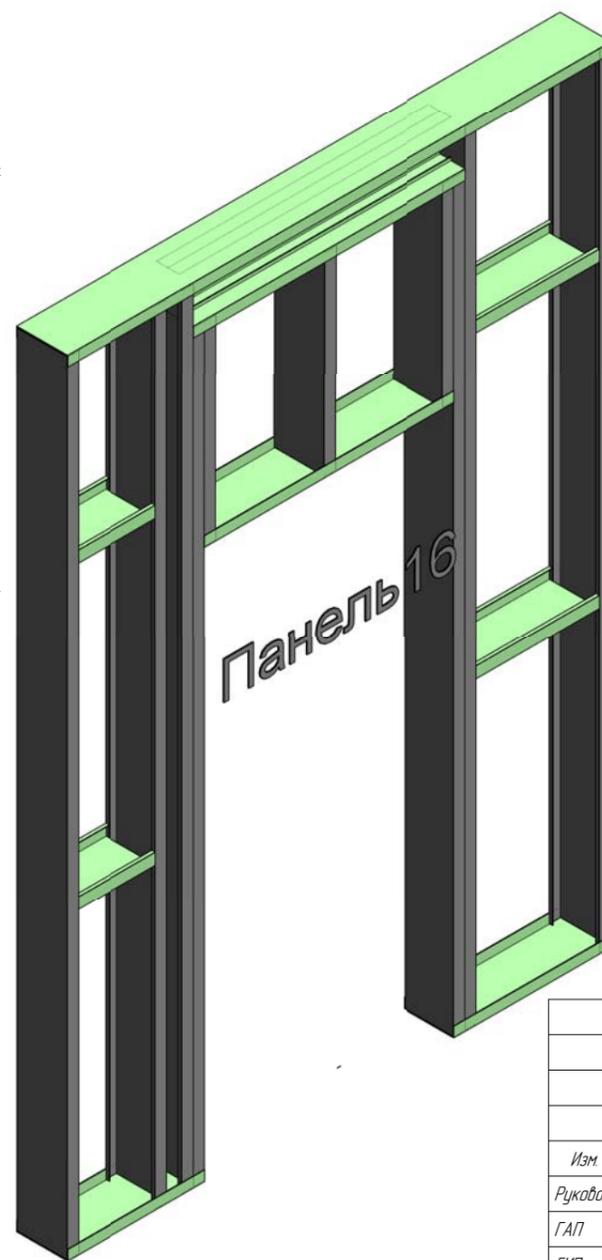

Панель 16




						-КМ		
						Приусадебный домик		
Изм	Колуч	Лист	№ док	Подпись	Дата	Стадия	Лист	Листов
Руководитель	Слесаренко					Р	31	
ГАП								
ГИП								
Чертил	Исаев							
Проверил	Боровков							
						*Панель 16		"Метал Профиль Хауз"

Согласовано



Взам инв №

Лист и дата


Инв. № подл.

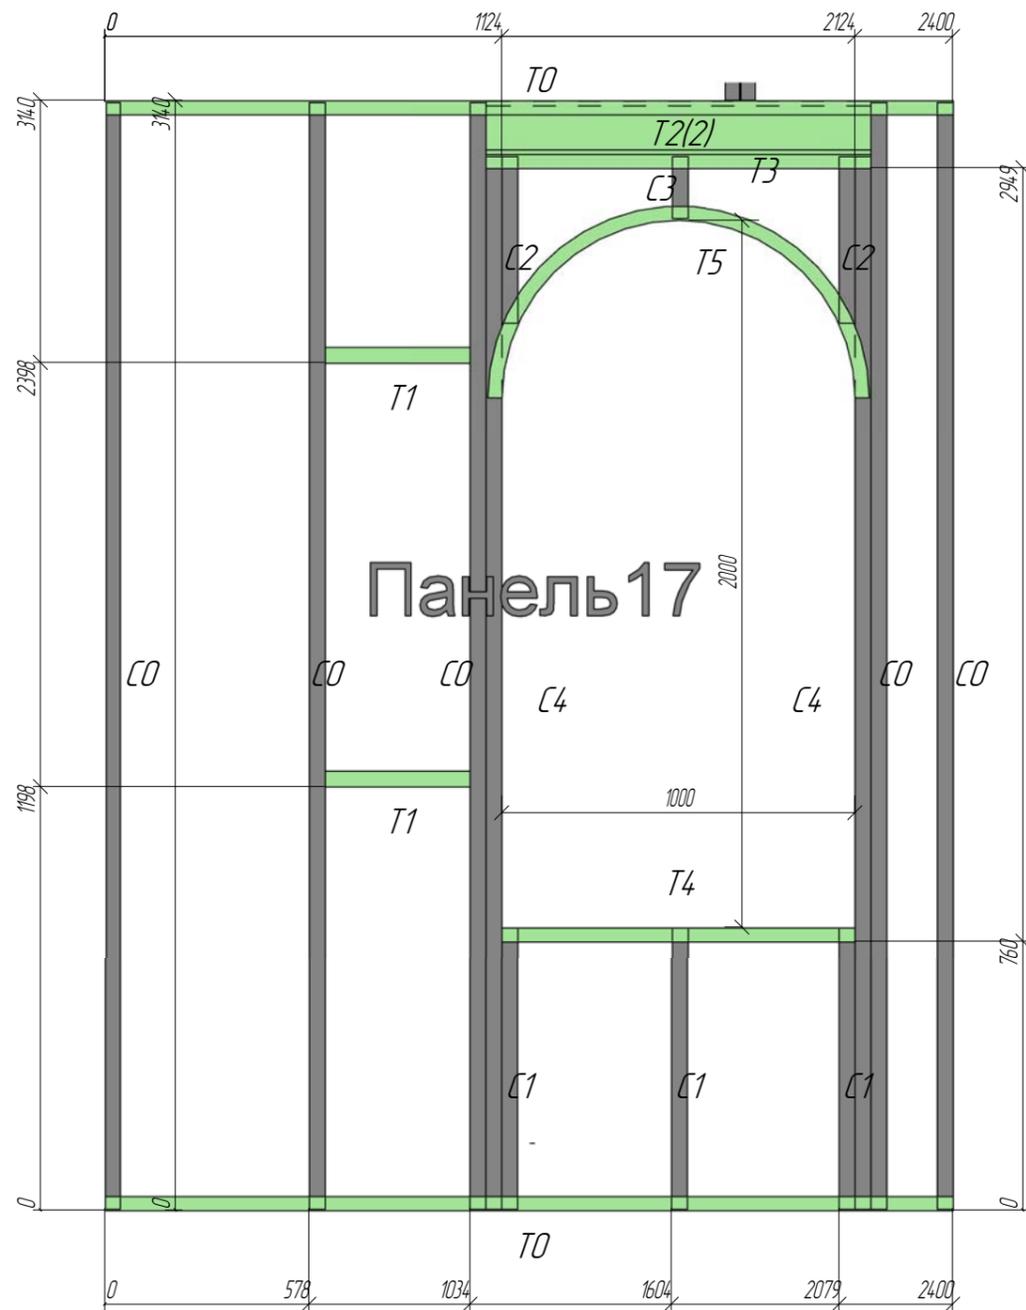


Позиция	Кол-во	Тип профиля	Длина, мм
C0	5	АИ ПС 200-45-15	3131
C1	3	АИ ПС 200-45-0.8	795
C2	2	АИ ПС 200-45-0.8	472
C3	1	АИ ПС 200-45-0.8	177
C4	2	АИ ПС 200-45-15	2978
T0	2	АИ ПН 200-40-15	2400
T1	2	АИ ПС 200-45-0.8	411
T2	2	АИ ПС 150-45-15	1090
T3	1	АИ ПН 200-40-0.8	1090
T4	1	АИ ПН 200-40-0.8	1000
T5	1	АИ ПН 200-40-0.8	1635

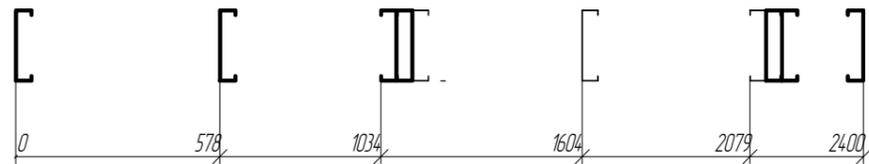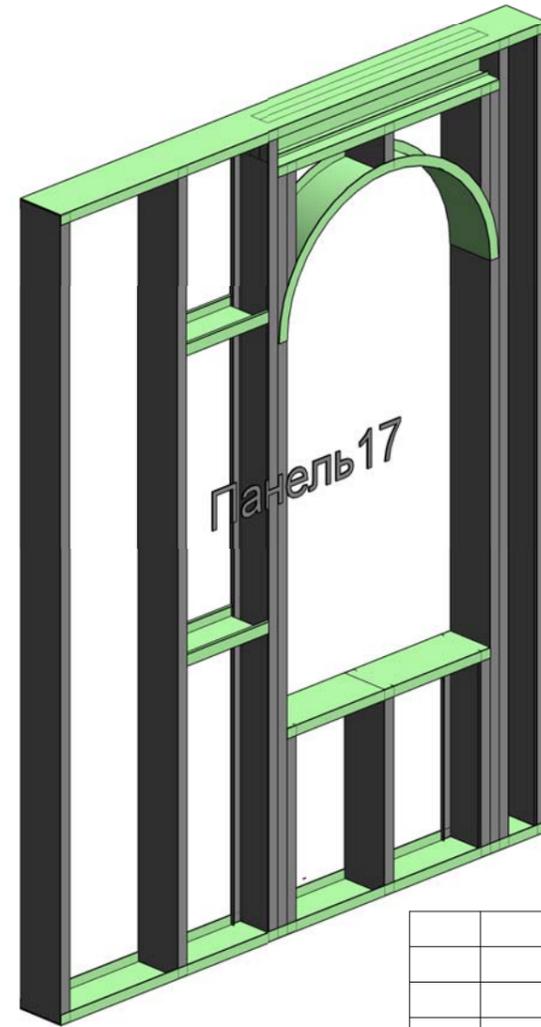

						-КМ		
						Приусадебный домик		
Изм	Кол.уч.	Лист	№ док.	Подпись	Дата	Стадия	Лист	Листов
Руководитель	Слесаренко					Р	32	
ГАП								
ГИП								
Чертил	Исаев							
Проверил	Боровков							
						*Панель 17		"Метал Профиль Хауз"

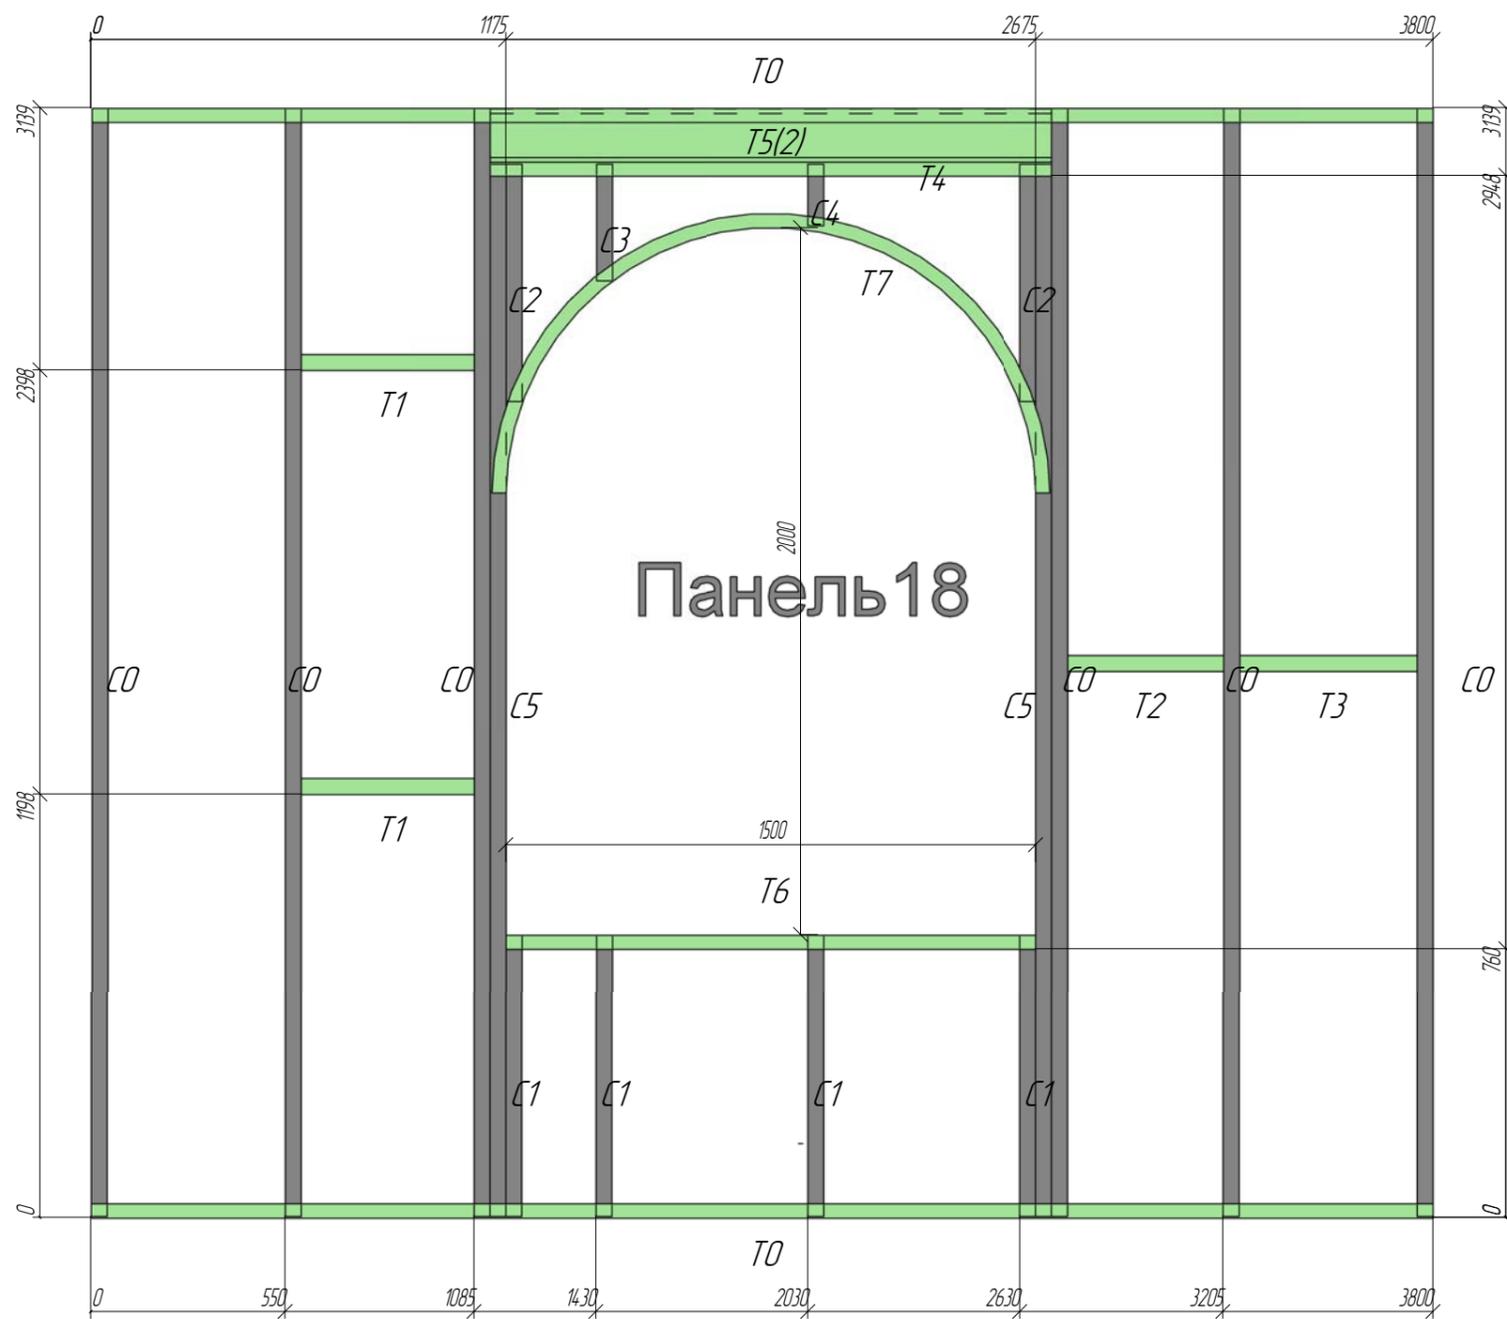

Позиция	Кол-во	Тип профиля	Длина, мм
C0	6	АИ ПС 200-45-15	3134
C1	4	АИ ПС 200-45-0.8	795
C2	2	АИ ПС 200-45-0.8	672
C3	1	АИ ПС 200-45-0.8	332
C4	1	АИ ПС 200-45-0.8	177
C5	2	АИ ПС 200-45-15	2978
T0	2	АИ ПН 200-40-15	3800
T1	2	АИ ПС 200-45-0.8	490
T2	1	АИ ПС 200-45-0.8	440
T3	1	АИ ПС 200-45-0.8	505
T4	1	АИ ПН 200-40-0.8	1590
T5	2	АИ ПС 150-45-15	1590
T6	1	АИ ПН 200-40-0.8	1500
T7	1	АИ ПН 200-40-0.8	2420

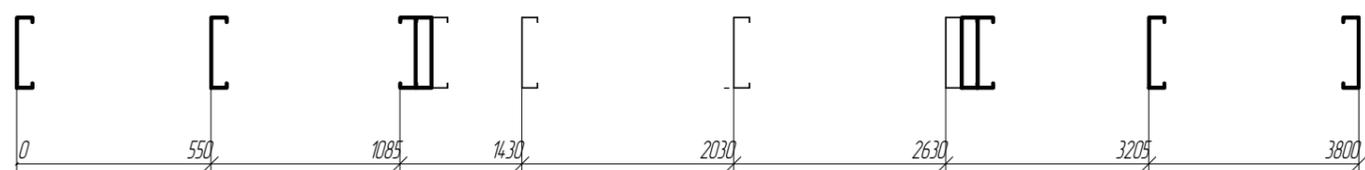


Согласовано

Взам инв. №


Лист и дата

Инв. № лист

-КМ					
Приусадебный домик					
Изм	Колуч	Лист	№ док	Подпись	Дата
Руководитель	Слесаренко				
ГАП					
ГИП					
Чертил	Исаев				
Проверил	Боровков				
				Стадия	Лист
				Р	33
				Листов	
*Панель 18				"Метал Профиль Хауз"	

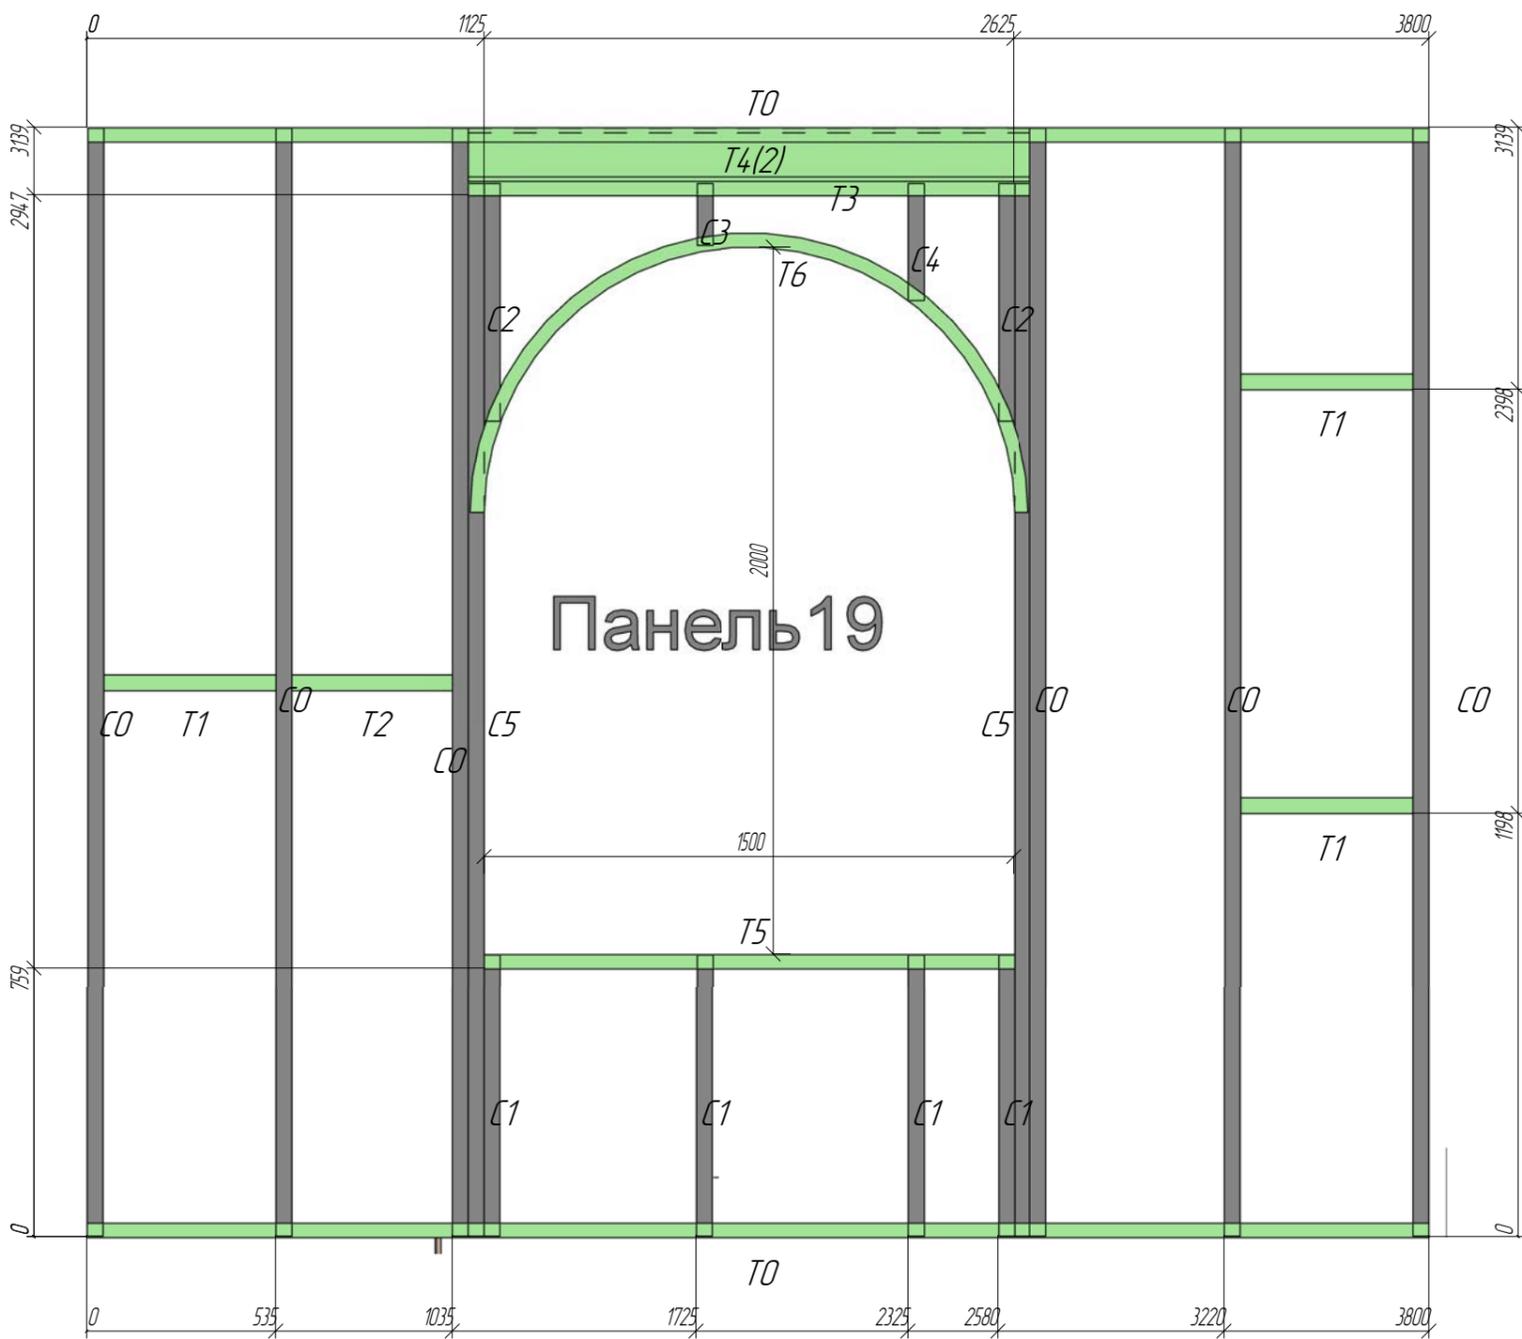

Позиция	Кол-во	Тип профиля	Длина, мм
C0	6	АИ ПС 200-45-15	3134
C1	4	АИ ПС 200-45-0.8	795
C2	2	АИ ПС 200-45-0.8	672
C3	1	АИ ПС 200-45-0.8	177
C4	1	АИ ПС 200-45-0.8	332
C5	2	АИ ПС 200-45-15	2978
T0	2	АИ ПН 200-40-15	3800
T1	3	АИ ПС 200-45-0.8	490
T2	1	АИ ПС 200-45-0.8	455
T3	1	АИ ПН 200-40-0.8	1590
T4	2	АИ ПС 150-45-15	1590
T5	1	АИ ПН 200-40-0.8	1500
T6	1	АИ ПН 200-40-0.8	2420

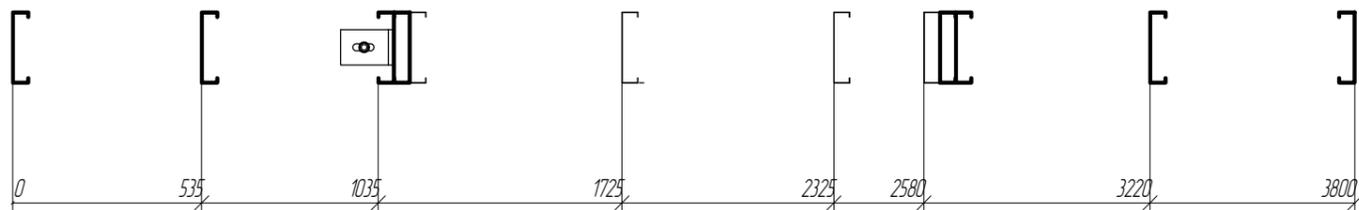


-КМ					
Приусадебный домик					
Изм	Колуч	Лист	№ док	Подпись	Дата
Руководитель	Слесаренко				
ГАП					
ГИП					
Чертил	Исаев				
Проверил	Боровков				
*Панель 19				Стадия	Лист
				Р	34
				"Метал Профиль Хауз"	

Согласовано

Взам инж. №

Лист и дата

Инв. № лист

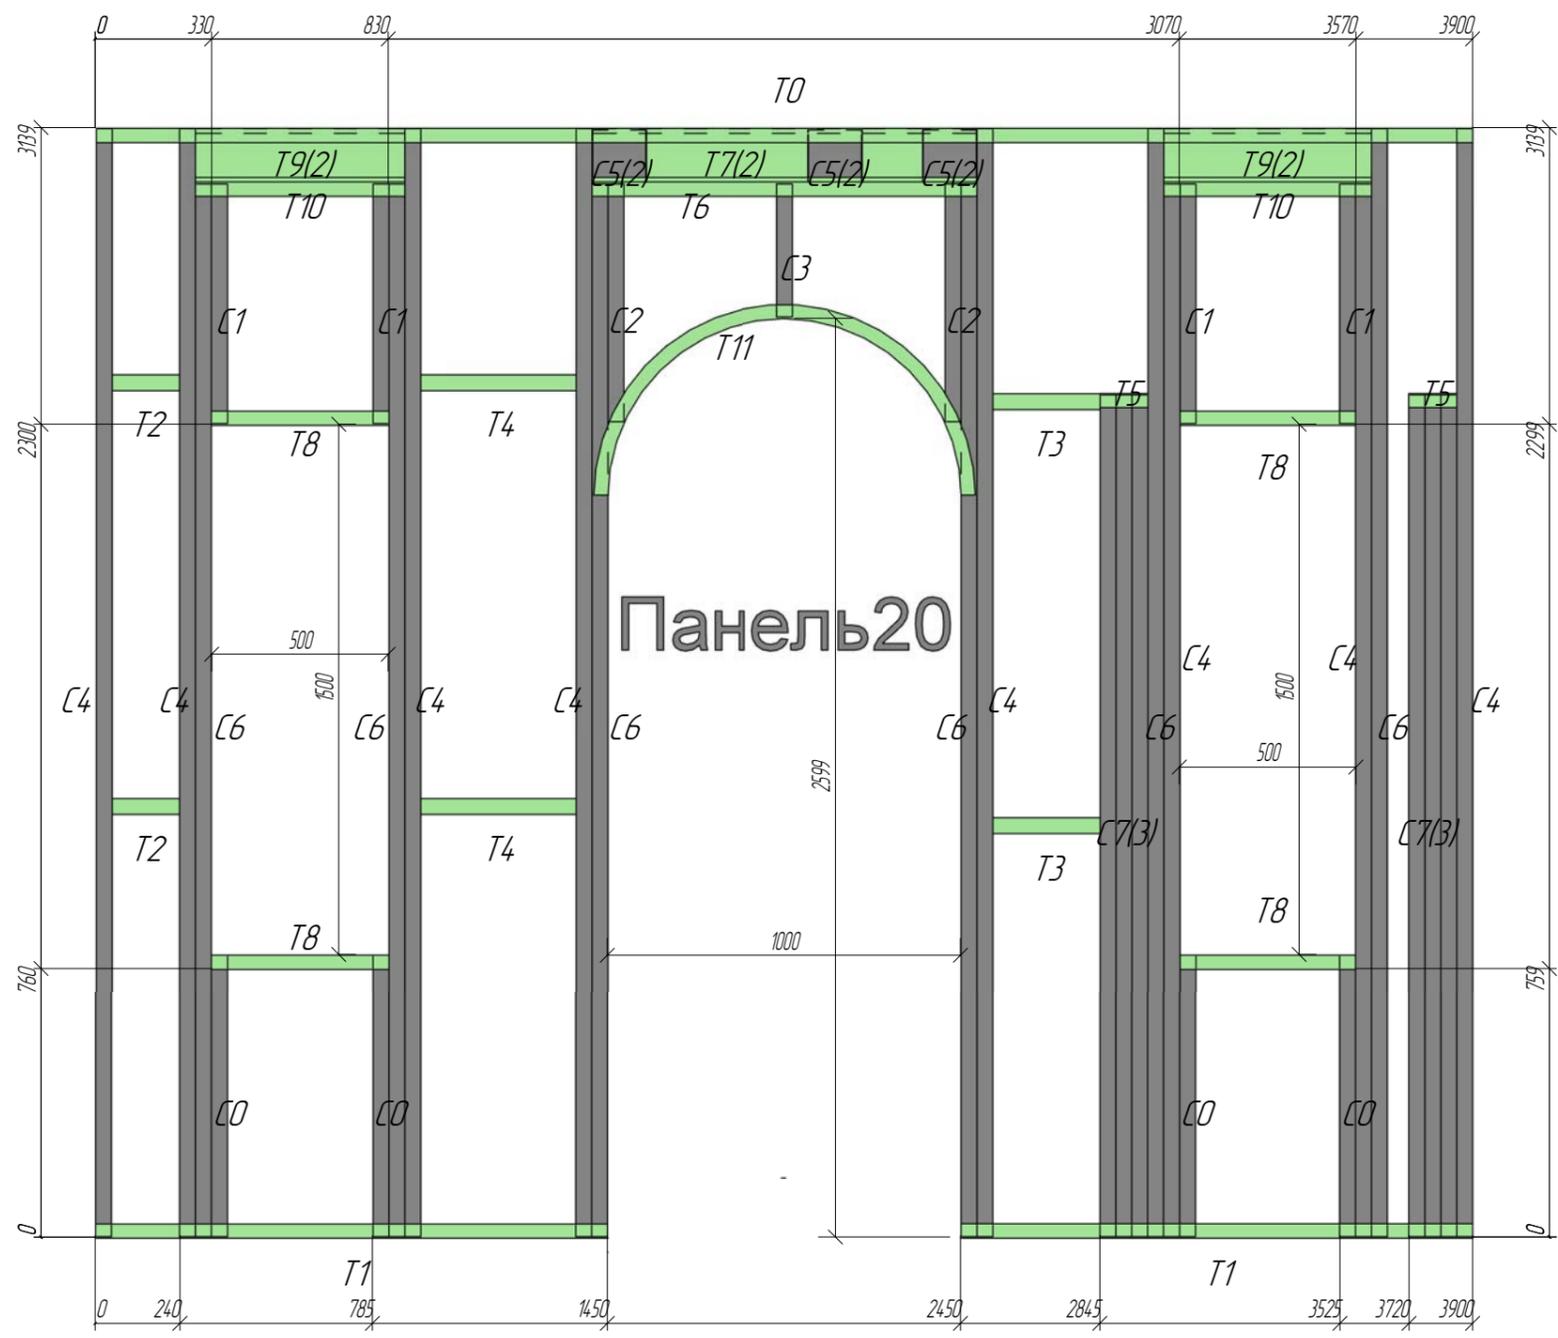

Позиция	Кол-во	Тип профиля	Длина, мм
C0	4	АИ ПС 200-45-0.8	795
C1	4	АИ ПС 200-45-0.8	677
C2	2	АИ ПС 200-45-0.8	672
C3	1	АИ ПС 200-45-0.8	377
C4	8	АИ ПС 200-45-1.5	3134
C5	6	АИ ПН-150-40-1.5	147
C6	6	АИ ПС 200-45-1.5	2978
C7	6	АИ ПС 200-45-1.5	2380
T0	1	АИ ПН 200-40-1.5	3900
T1	2	АИ ПН 200-40-1.5	1450
T10	2	АИ ПН 200-40-0.8	590
T2	2	АИ ПС 200-45-0.8	195
T3	2	АИ ПС 200-45-0.8	305
T4	2	АИ ПС 200-45-0.8	440
T5	2	АИ ПН 200-40-0.8	135
T6	1	АИ ПН 200-40-0.8	1090
T7	2	АИ ПС 150-45-2.0	1090
T8	4	АИ ПН 200-40-0.8	500
T9	4	АИ ПС 150-45-1.5	590
T11	1	АИ ПН 200-40-0.8	1635




						-КМ		
						Приусадебный домик		
Изм	Колуч	Лист	№ док	Подпись	Дата	Стадия	Лист	Листов
Руководитель	Слесаренко					Р	35	
ГАП								
ГИП								
Чертил	Исаев							
Проверил	Боровков							
						*Панель 20		"Метал Профиль Хауз"

Согласовано



Взам инб №

Лист и дата

Инв. № подл.

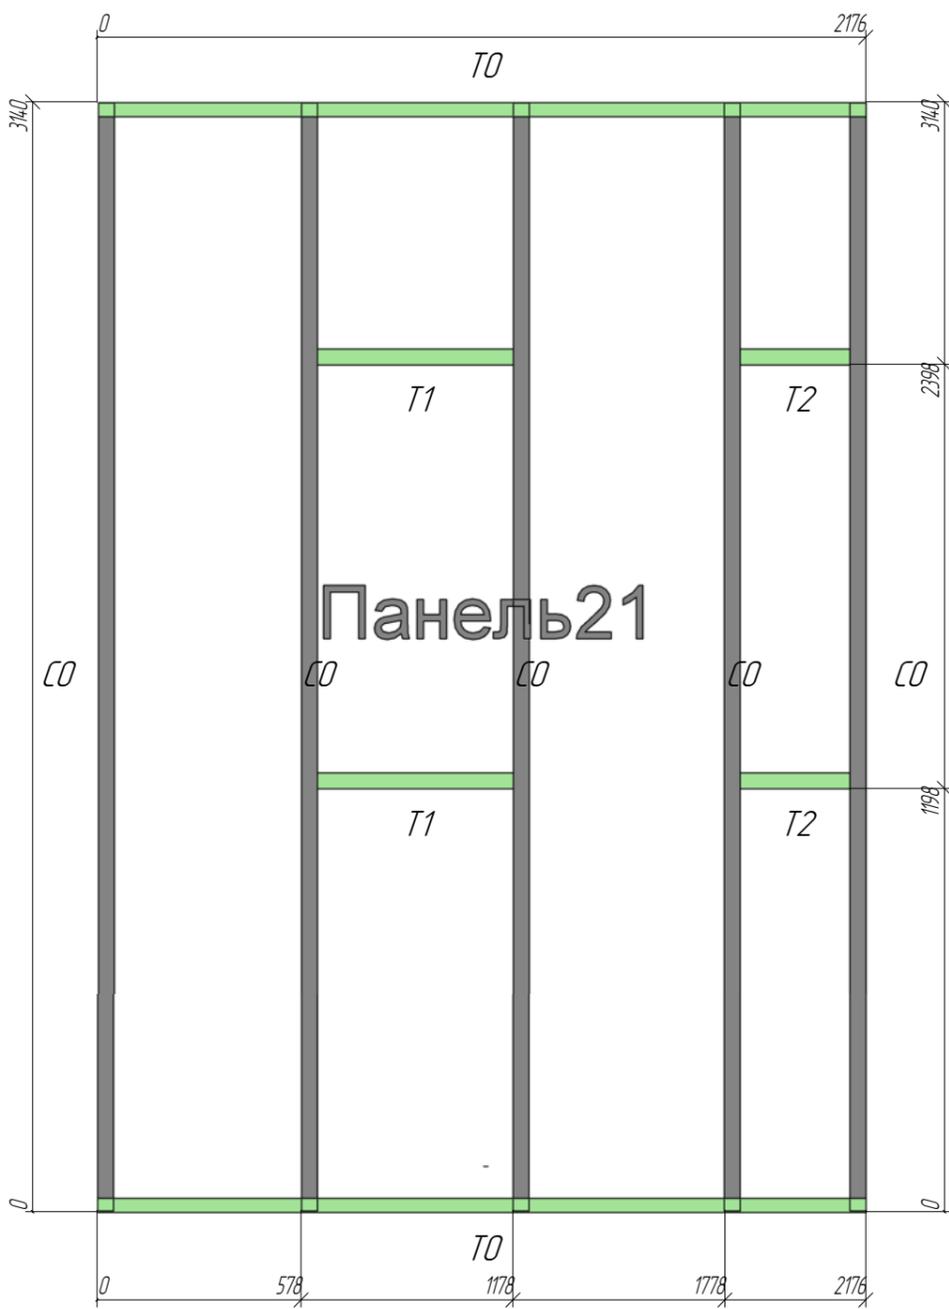

Позиция	Кол-во	Тип профиля	Длина, мм
С0	5	АИ ПС 200-45-15	3134
Т0	2	АИ ПН 200-40-15	2176
Т1	2	АИ ПС 200-45-0.8	555
Т2	2	АИ ПС 200-45-0.8	309


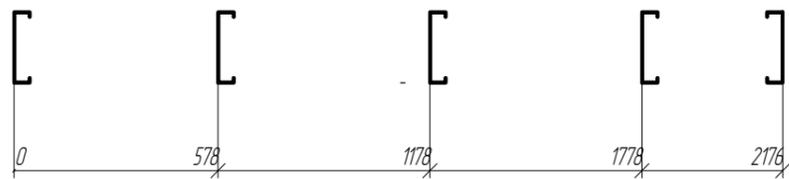
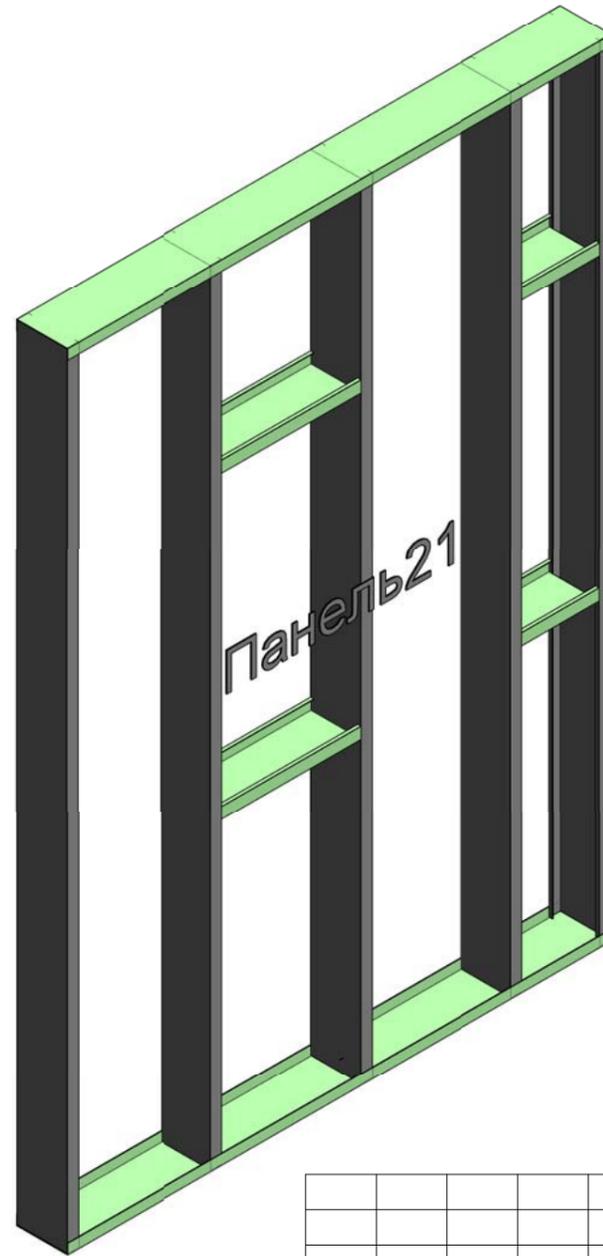


Изм	Кол-во	Лист	№ док	Подпись	Дата			
Руководитель		Слесаренко				-КМ		
ГАП								
Чертил		Исаев				Приусадебный домик		
Проверил		Боровков						
						Стадия	Лист	Листов
						Р	36	
						*Панель21	"Метал Профиль Хауз"	

Согласовано

Взам инв №
Лист и дата
Инв. № лист

Позиция	Кол-во	Тип профиля	Длина, мм
CO	5	АИ ПС 200-45-15	3134
TO	2	АИ ПН 200-40-15	2400
T1	2	АИ ПС 200-45-0.8	555
T2	2	АИ ПС 200-45-0.8	532

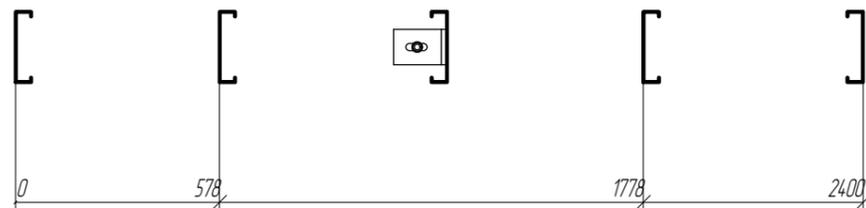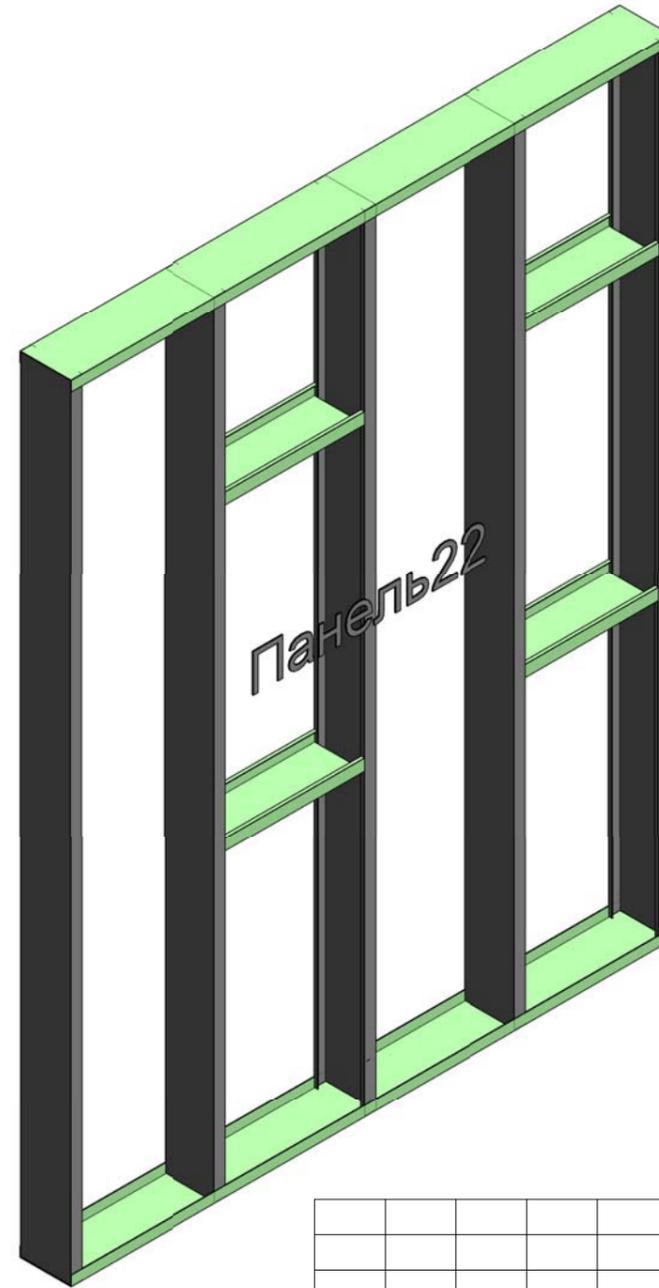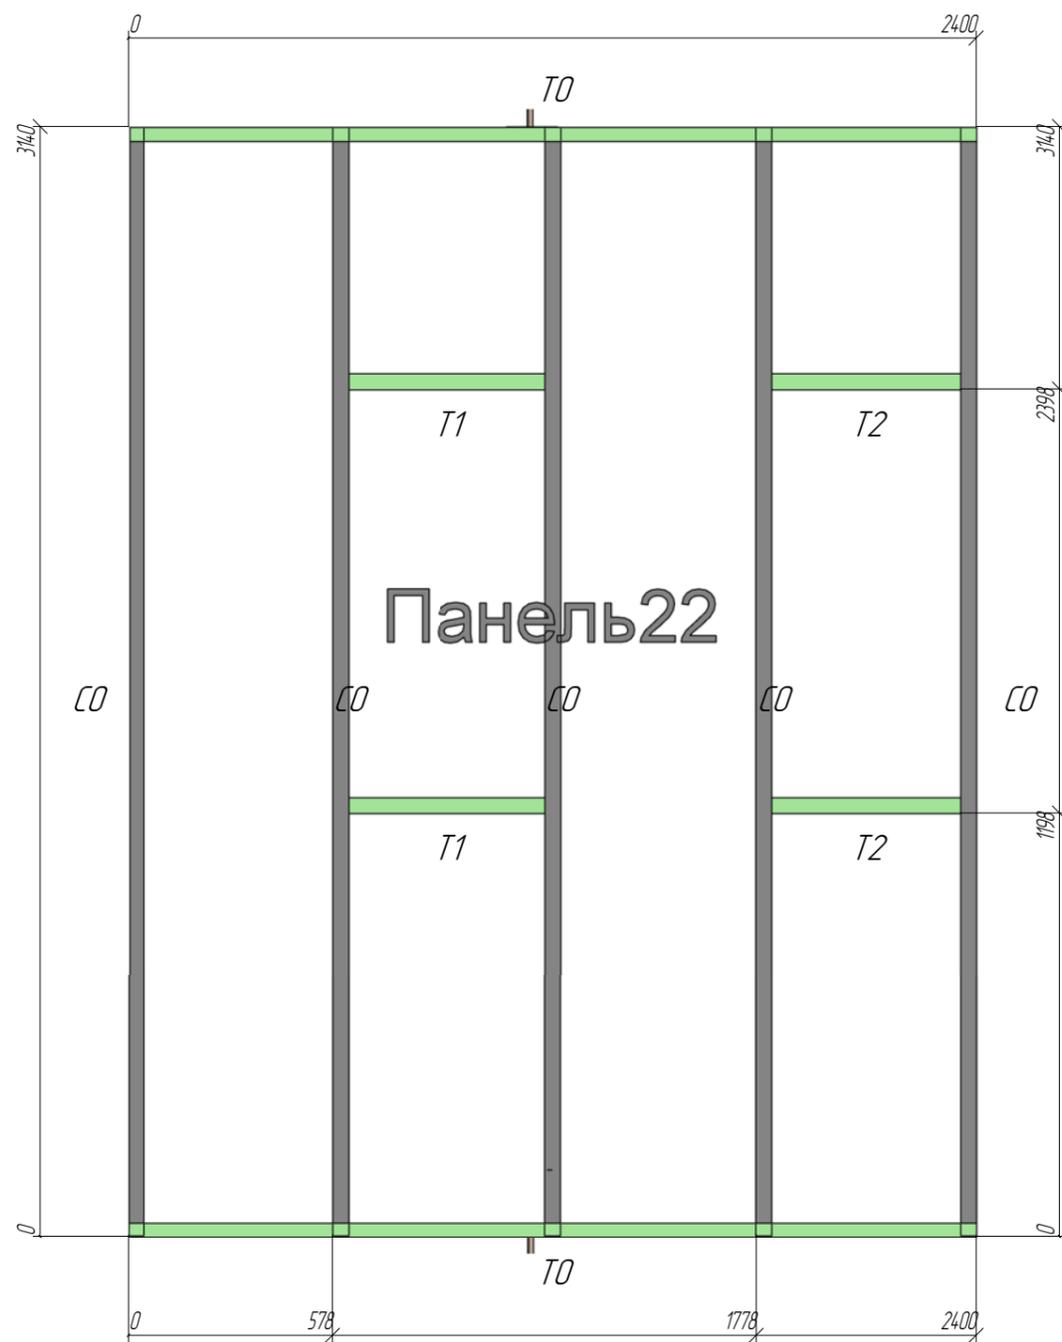


Изм	Колуч	Лист	№ док	Подпись	Дата			
Руководитель	Слесаренко					-КМ		
ГАП								
Чертил	Исаев					Приусадебный домик		
Проверил	Боровков							
						Стадия	Лист	Листов
						Р	37	
						*Панель22		"Метал Профиль Хауз"

Согласовано

Взам инв №

Лист и дата

Инв. № пасп.

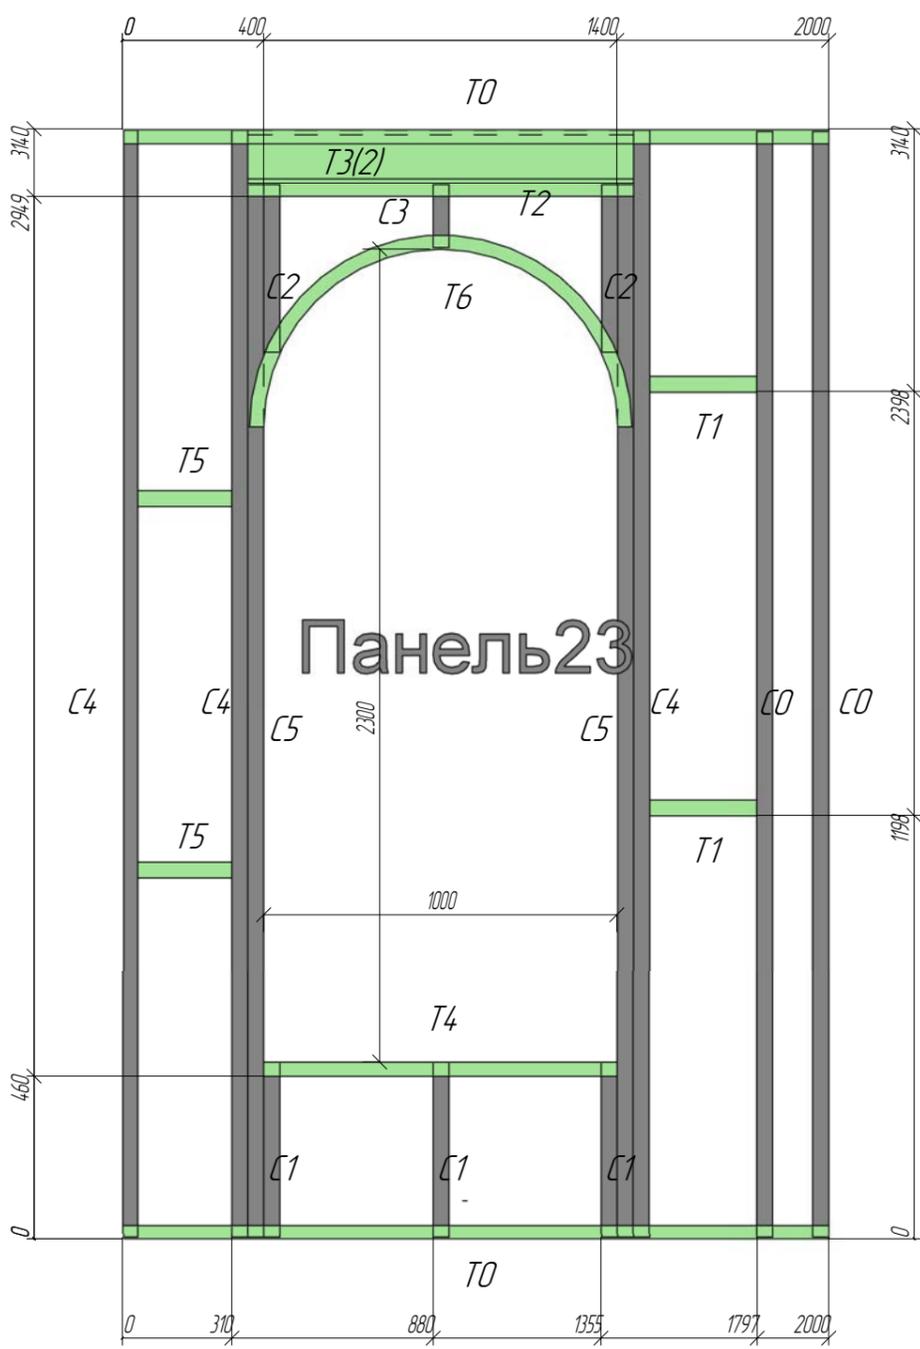


Панель 23




Панель 23

Позиция	Кол-во	Тип профиля	Длина, мм
C0	2	АИ ПС 200-45-1.5	3131
C1	3	АИ ПС 200-45-0.8	495
C2	2	АИ ПС 200-45-0.8	472
C3	1	АИ ПС 200-45-0.8	177
C4	3	АИ ПС 200-45-1.5	3134
C5	2	АИ ПС 200-45-1.5	2978
T0	2	АИ ПН 200-40-1.5	2000
T1	2	АИ ПС 200-45-0.8	307
T2	1	АИ ПН 200-40-0.8	1090
T3	2	АИ ПС 150-45-1.5	1090
T4	1	АИ ПН 200-40-0.8	1000
T5	2	АИ ПН 200-40-0.8	265
T6	1	АИ ПН 200-40-0.8	1365


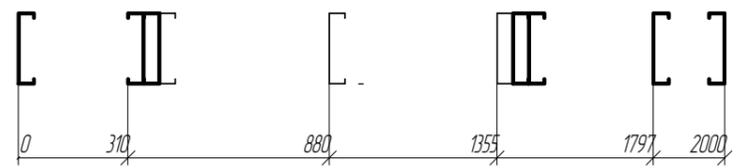


						-КМ		
						Приусадебный домик		
Изм	Кол.уч	Лист	№ док	Подпись	Дата	Стадия	Лист	Листов
Руководитель	Слесаренко					Р	38	
ГАП								
ГИП								
Чертил	Исаев							
Проверил	Боровков							
						*Панель 23	"Метал Профиль Хауз"	

Согласовано			
Взам инв. №			
Лист и дата			
Инв. № подл.			

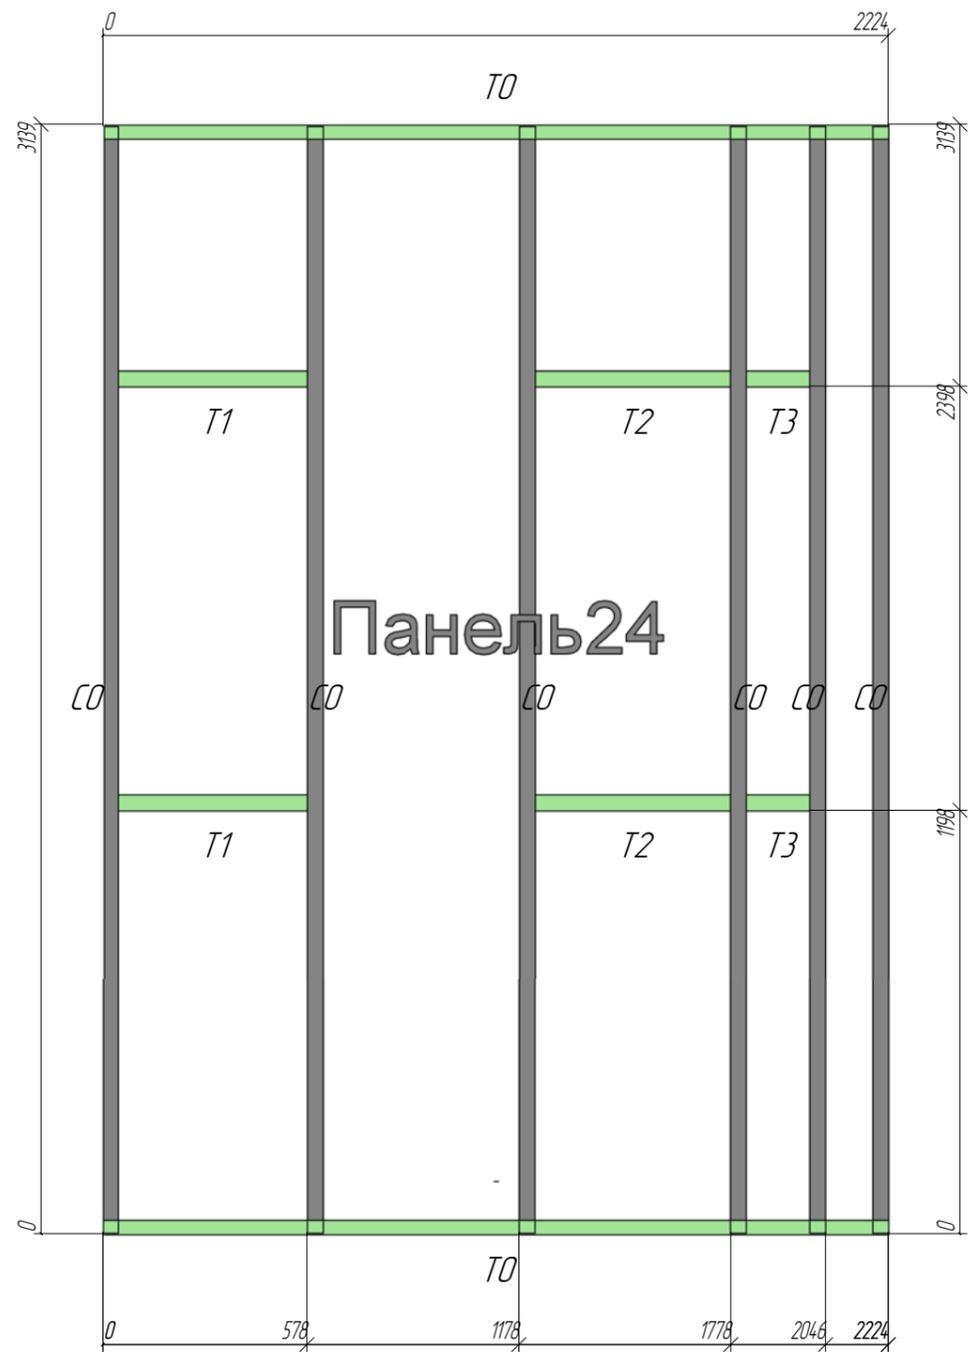

Позиция	Кол-во	Тип профиля	Длина, мм
CO	6	АИ ПС 200-45-15	3131
TO	2	АИ ПН 200-40-15	2224
T1	2	АИ ПС 200-45-0.8	532
T2	2	АИ ПС 200-45-0.8	555
T3	2	АИ ПС 200-45-0.8	179

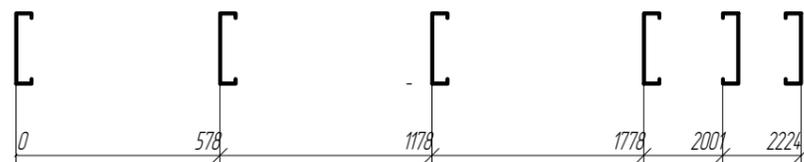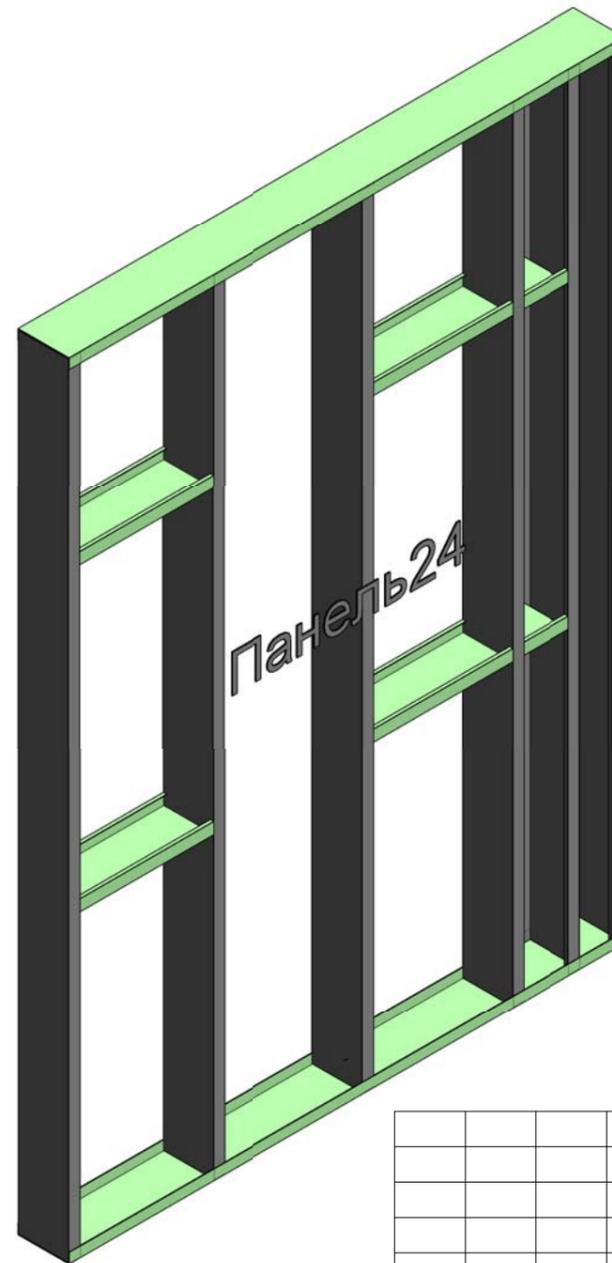



Изм	Колуч	Лист	№ док	Подпись	Дата			
Руководитель	Слесаренко					-КМ		
ГАП						Приусадебный домик		
ГИП						Стадия	Лист	Листов
Чертил	Исаев					Р	39	
Проверил	Боровков					*Панель24		"Метал Профиль Хауз"
						Копирадал		Формат

Согласовано


Взам инв №

Лист и дата

Инв. № пасп.

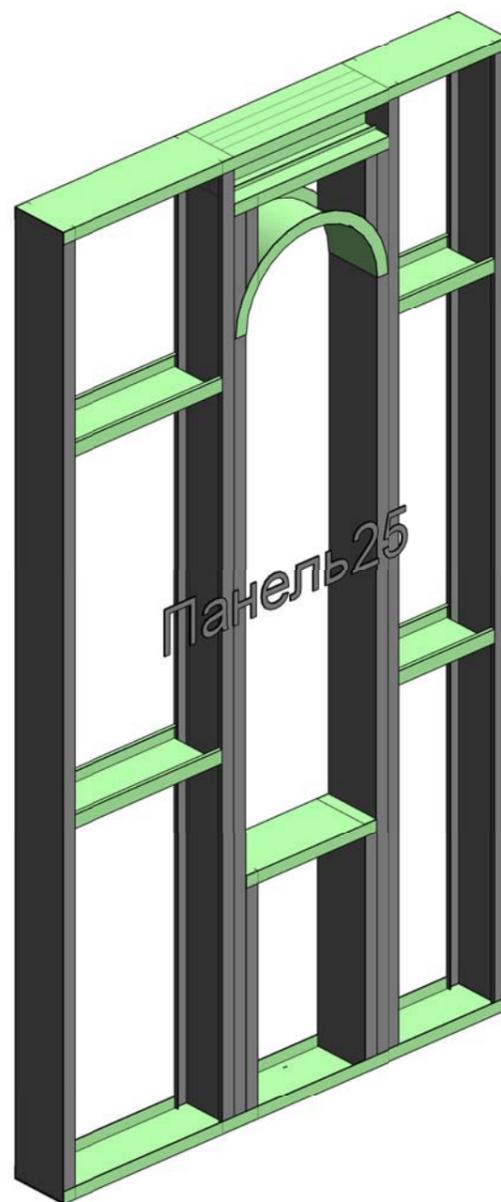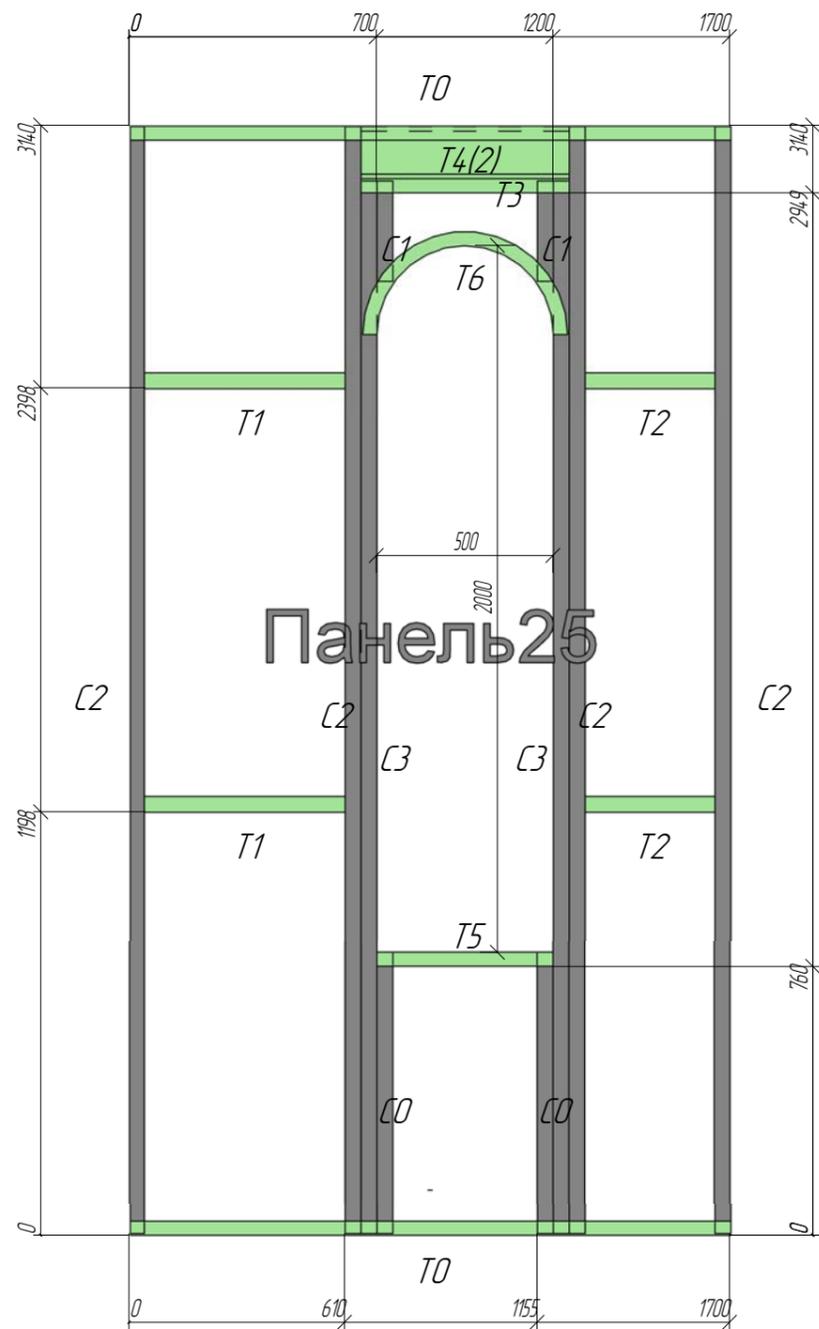

Позиция	Кол-во	Тип профиля	Длина, мм
C0	2	АИ ПС 200-45-0.8	795
C1	2	АИ ПС 200-45-0.8	282
C2	4	АИ ПС 200-45-1.5	3134
C3	2	АИ ПС 200-45-1.5	2978
T0	2	АИ ПН 200-40-1.5	1700
T1	2	АИ ПС 200-45-0.8	565
T2	2	АИ ПС 200-45-0.8	365
T3	1	АИ ПН 200-40-0.8	590
T4	2	АИ ПС 150-45-1.5	590
T5	1	АИ ПН 200-40-0.8	500
T6	1	АИ ПН 200-40-0.8	850

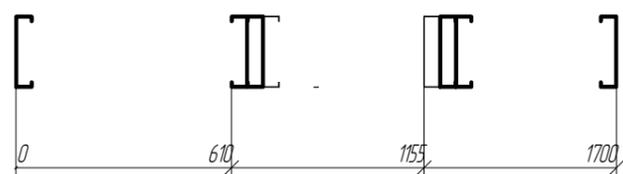


						-КМ		
						Приусадебный домик		
Изм	Кол-во	Лист	№ док	Подпись	Дата	Стадия	Лист	Листов
Руководитель				Слесаренко		Р	40	
ГАП								
ГИП								
Чертил				Исаев				
Проверил				Боровков				
						*Панель 25		"Метал Профиль Хауз"

Согласовано



Взам инв №

Лист и дата

Инв. № подл.

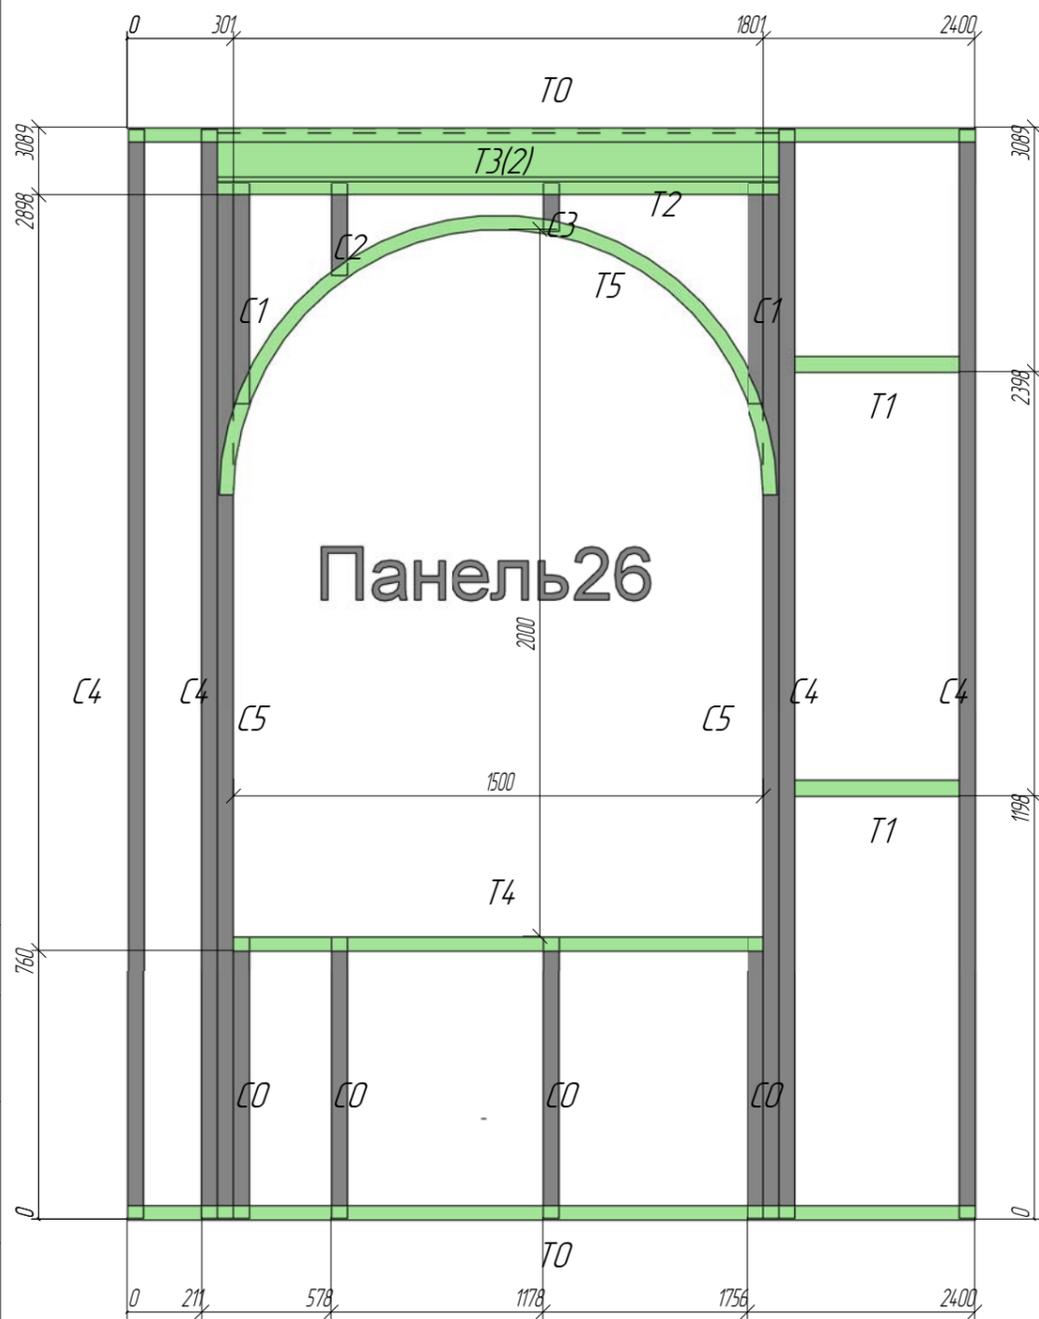

Позиция	Кол-во	Тип профиля	Длина, мм
C0	4	АИ ПС 200-45-0.8	795
C1	2	АИ ПС 200-45-0.8	622
C2	1	АИ ПС 200-45-0.8	262
C3	1	АИ ПС 200-45-0.8	137
C4	4	АИ ПС 200-45-1.5	3080
C5	2	АИ ПС 200-45-1.5	2928
T0	2	АИ ПН 200-40-1.5	2400
T1	2	АИ ПС 200-45-0.8	464
T2	1	АИ ПН 200-40-0.8	1590
T3	2	АИ ПС 150-45-1.5	1590
T4	1	АИ ПН 200-40-0.8	1500
T5	1	АИ ПН 200-40-0.8	2420

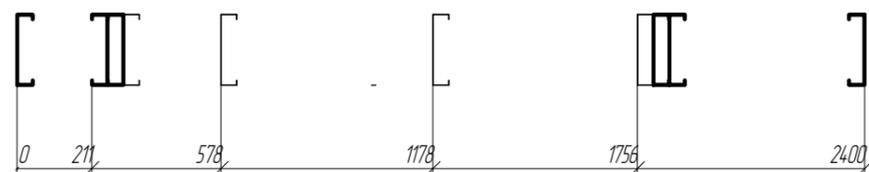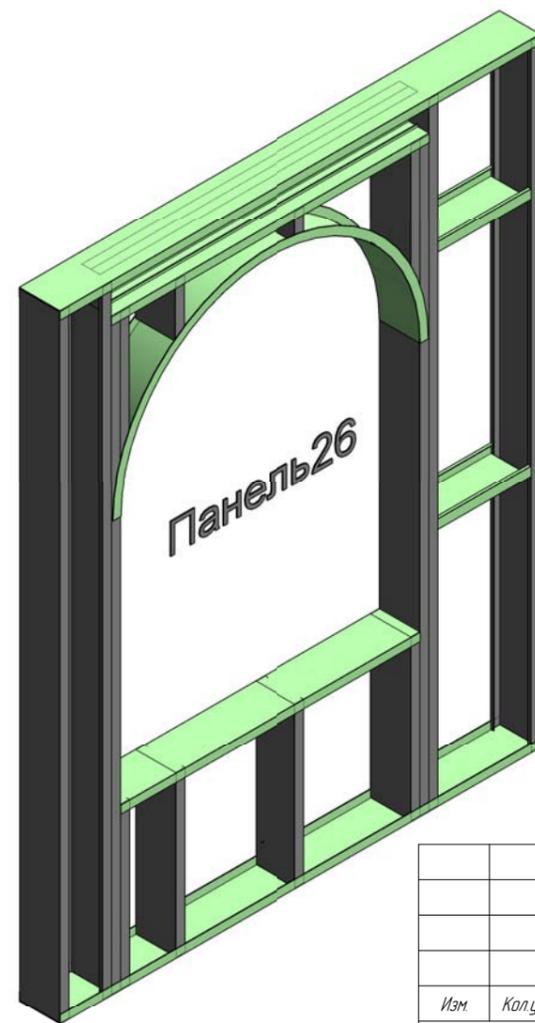


						-КМ		
						Приусадебный домик		
Изм	Кол-во	Лист	№ док	Подпись	Дата	Стадия	Лист	Листов
Руководитель		Слесаренко				Р	41	
ГАП								
ГИП								
Чертил		Исаев						
Проверил		Боровков						
						*Панель 26		"Метал Профиль Хауз"

Согласовано



Взам инв №

Лист и дата

Инв. № пасп.

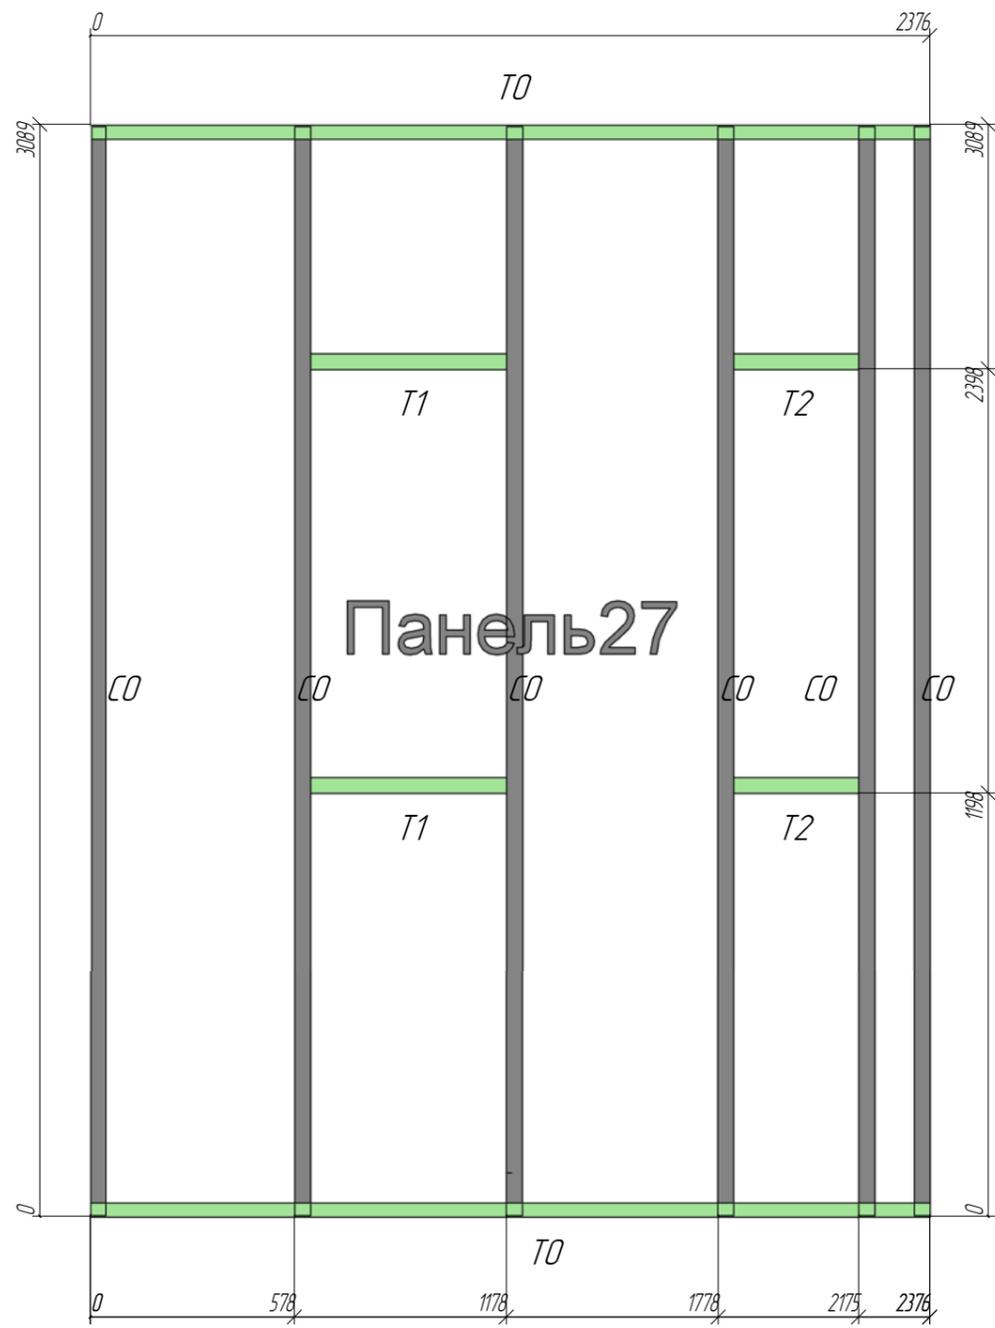



Позиция	Кол-во	Тип профиля	Длина, мм
CO	6	АИ ПС 200-45-15	3080
T0	2	АИ ПН 200-40-15	2376
T1	2	АИ ПС 200-45-0.8	555
T2	2	АИ ПС 200-45-0.8	353

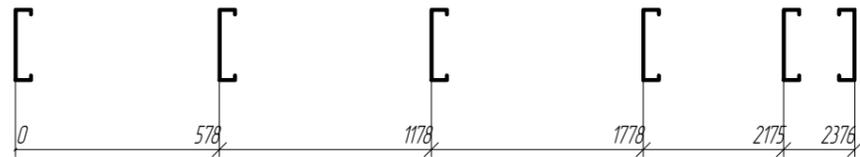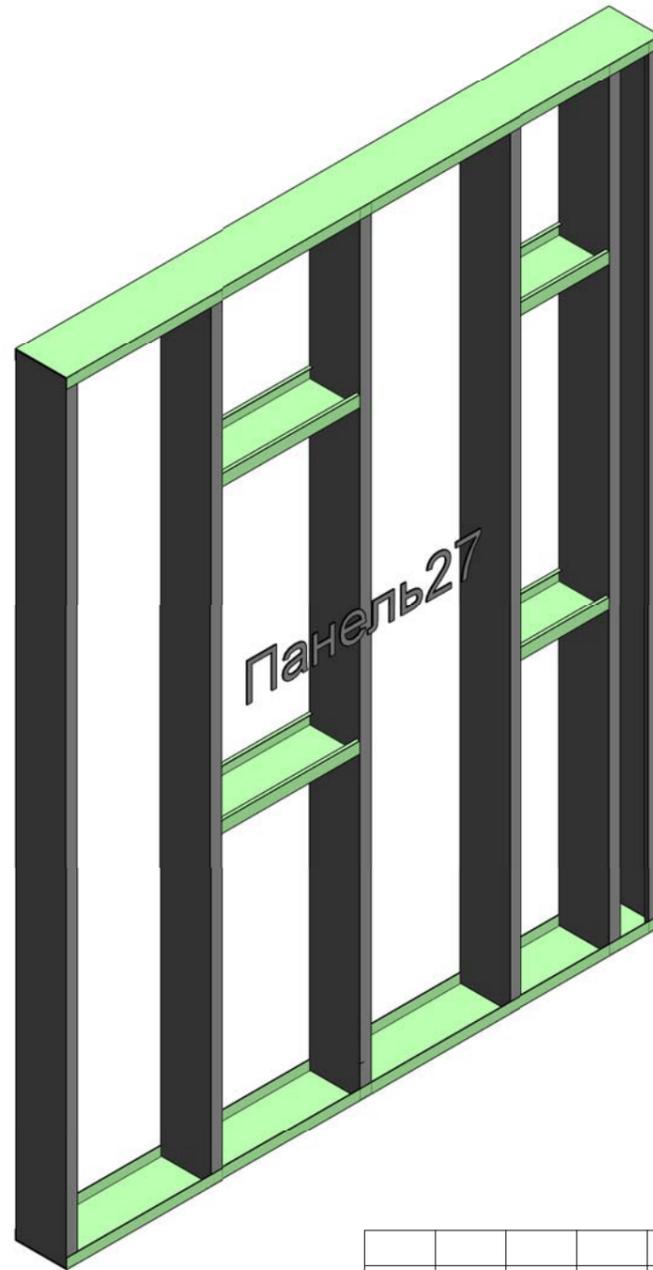


Изм	Кол-во	Лист	№ док	Подпись	Дата					
Руководитель		Слесаренко				<div style="text-align: center;">-КМ</div> <div style="text-align: center;">Приусадебный домик</div>				
ГАП					Стадия				Лист	Листов
ГИП					P				42	
Чертил		Исаев								
Проверил		Боровков				*Панель27		"Метал Профиль Хауз"		

Согласовано	


Взам инв №	
Лист и дата	
Инв. № пасп.	

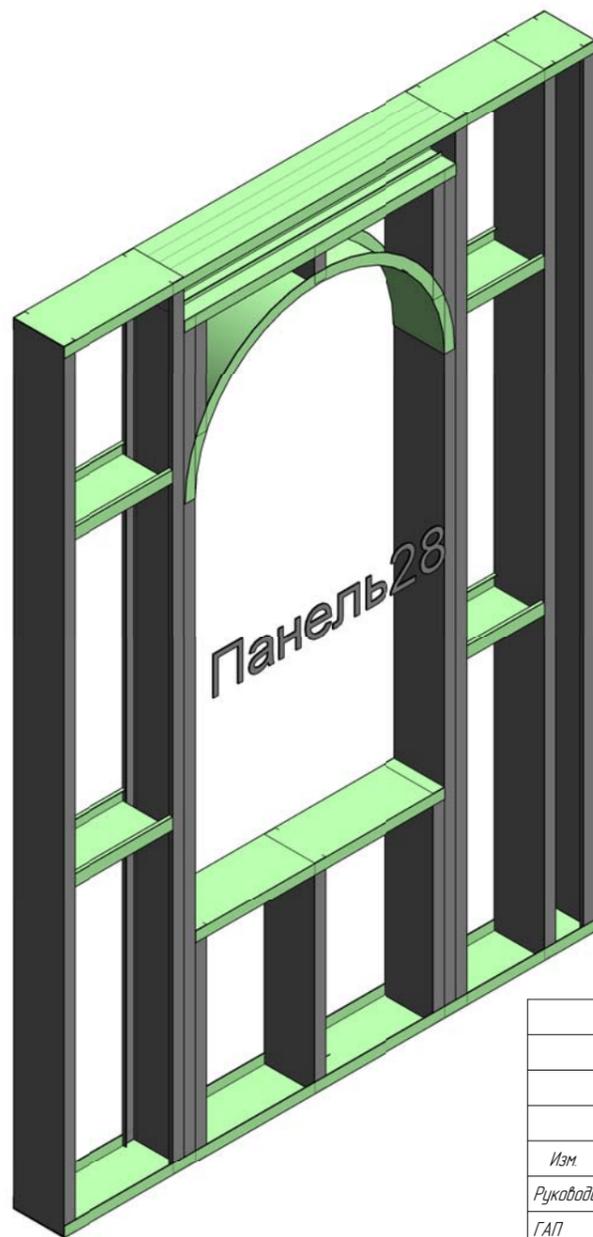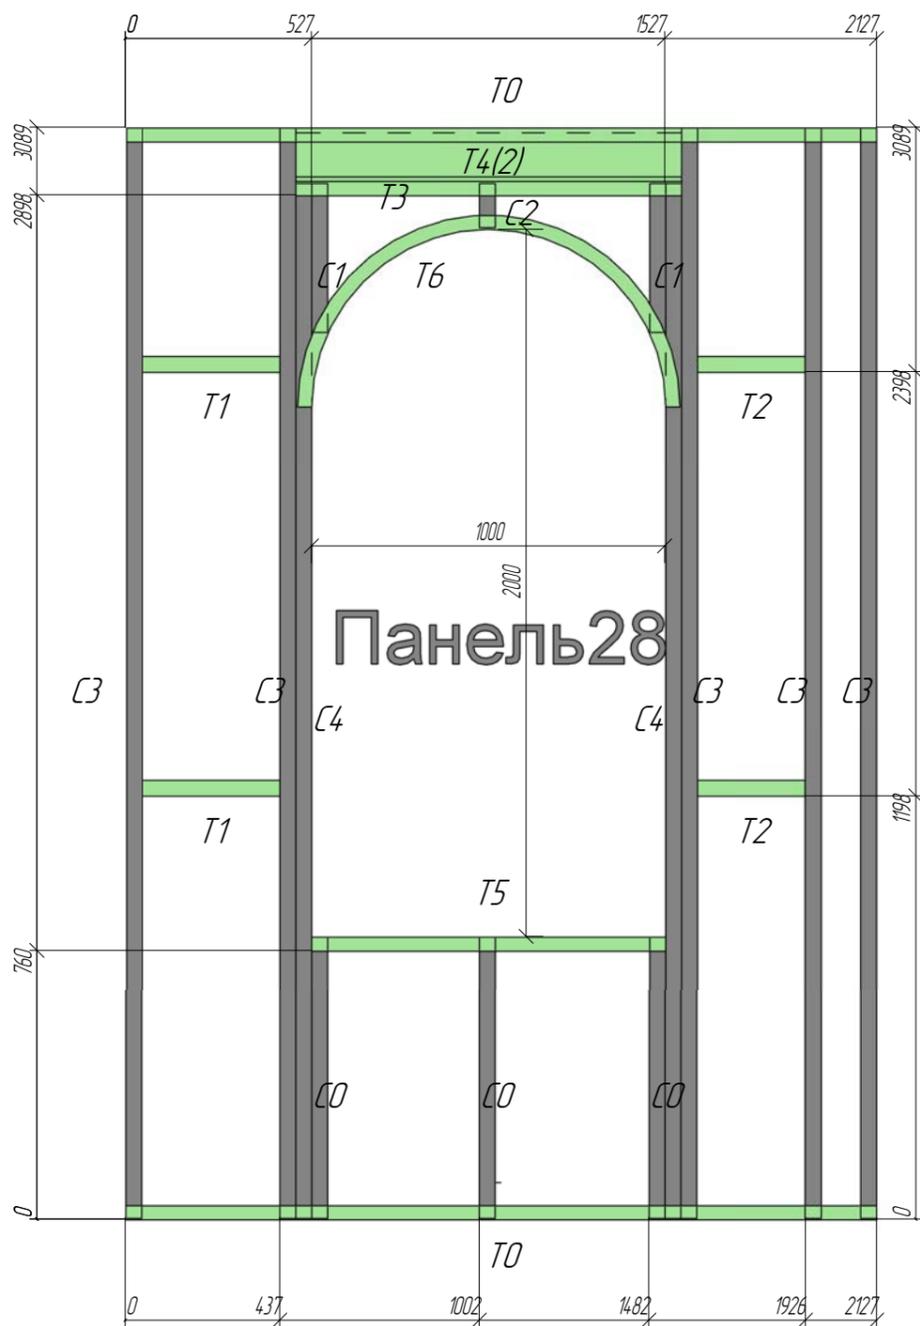



Позиция	Кол-во	Тип профиля	Длина, мм
C0	3	АИ ПС 200-45-0.8	795
C1	2	АИ ПС 200-45-0.8	422
C2	1	АИ ПС 200-45-0.8	127
C3	5	АИ ПС 200-45-15	3084
C4	2	АИ ПС 200-45-15	2928
T0	2	АИ ПН 200-40-15	2127
T1	2	АИ ПС 200-45-0.8	392
T2	2	АИ ПС 200-45-0.8	308
T3	1	АИ ПН 200-40-0.8	1090
T4	2	АИ ПС 150-45-15	1090
T5	1	АИ ПН 200-40-0.8	1000
T6	1	АИ ПН 200-40-0.8	1635

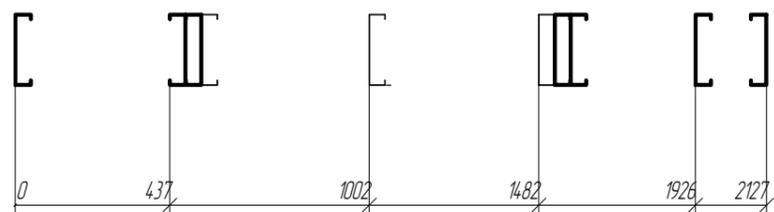

						-КМ		
						Приусадебный домик		
Изм	Колуч	Лист	№ док	Подпись	Дата	Стадия	Лист	Листов
Руководитель	Слесаренко					Р	43	
ГАП								
ГИП								
Чертил	Исаев							
Проверил	Боровков							
						*Панель 28		"Метал Профиль Хауз"

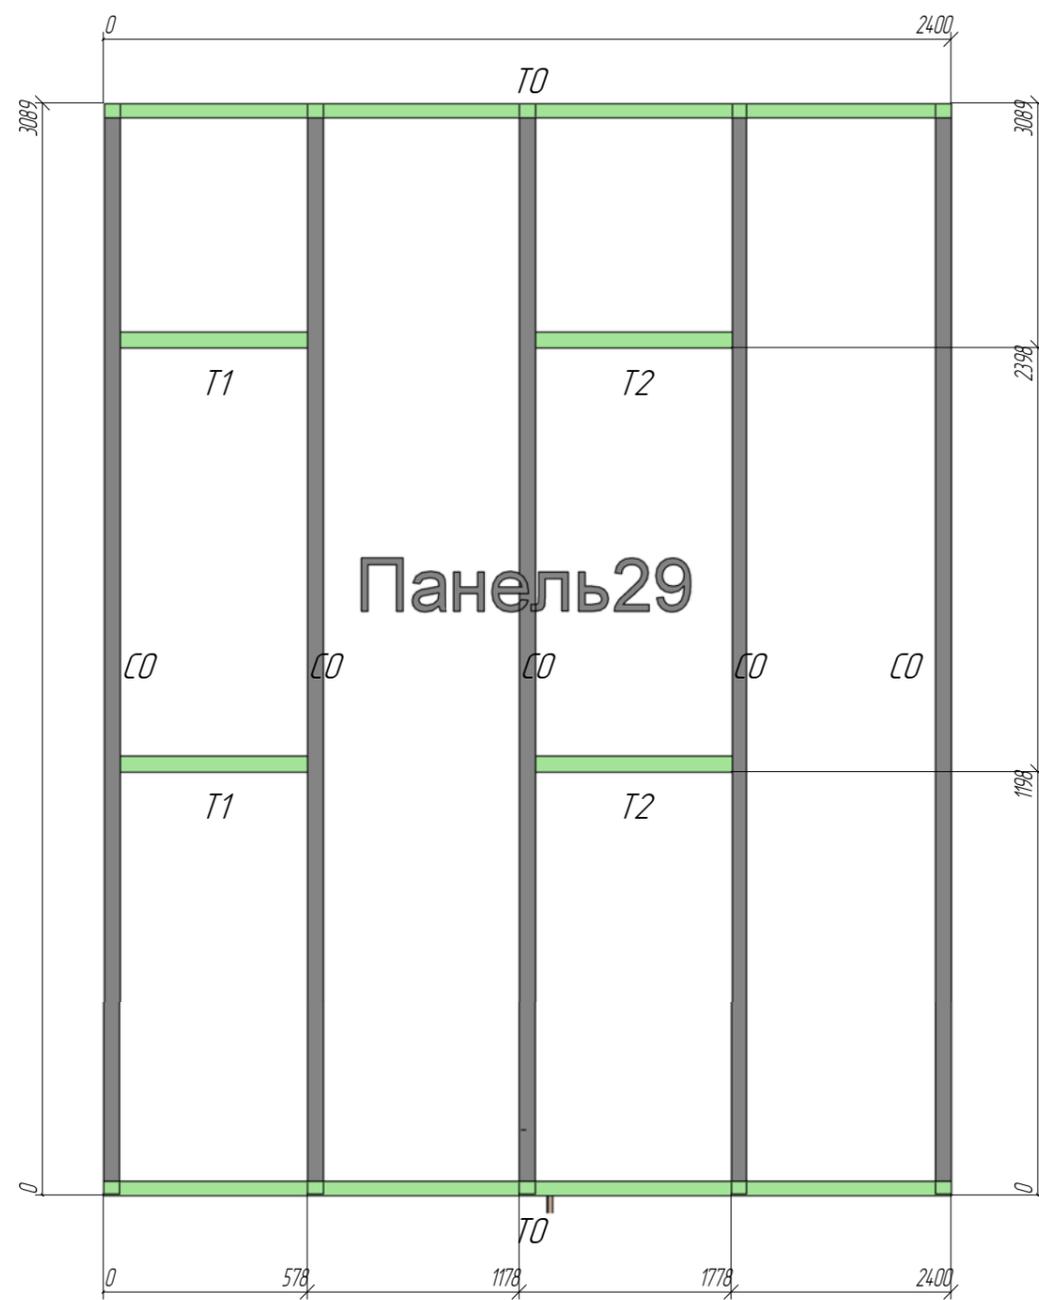

Позиция	Кол-во	Тип профиля	Длина, мм
CO	5	АИ ПС 200-45-15	3084
T0	2	АИ ПН 200-40-15	2400
T1	2	АИ ПС 200-45-0.8	532
T2	2	АИ ПС 200-45-0.8	555

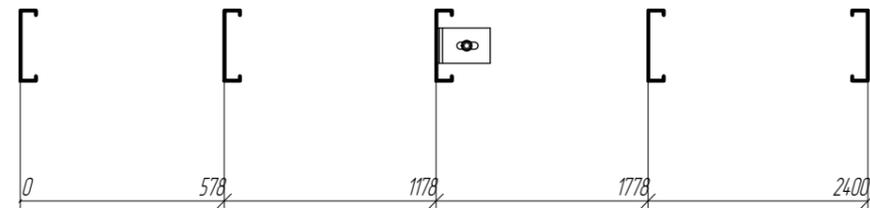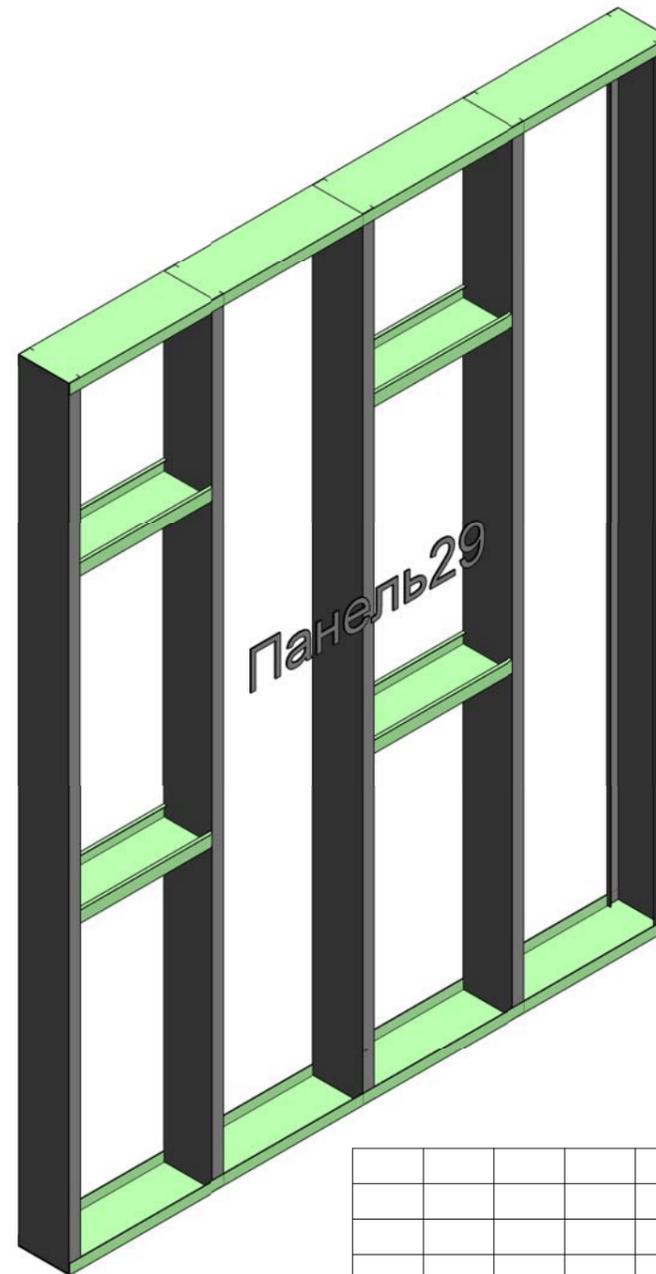

						-КМ		
						Приусадебный домик		
Изм	Кол.уч	Лист	№ док	Подпись	Дата	Стадия	Лист	Листов
Руководитель		Слесаренко				Р	44	
ГАП								
ГИП								
Чертил		Исаев						
Проверил		Боровков						
						*Панель 29		"Метал Профиль Хауз"

Согласовано



Взам инж. №

Лист и дата

Инв. № лист




Позиция	Кол-во	Тип профиля	Длина, мм
CO	6	АИ ПС 200-45-1.5	3084
T0	2	АИ ПН 200-40-1.5	2224
T1	2	АИ ПС 200-45-0.8	532
T2	2	АИ ПС 200-45-0.8	179
T3	2	АИ ПС 200-45-0.8	555

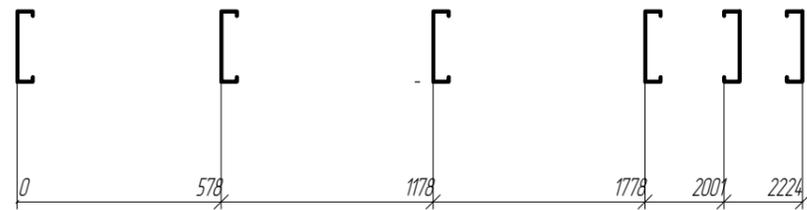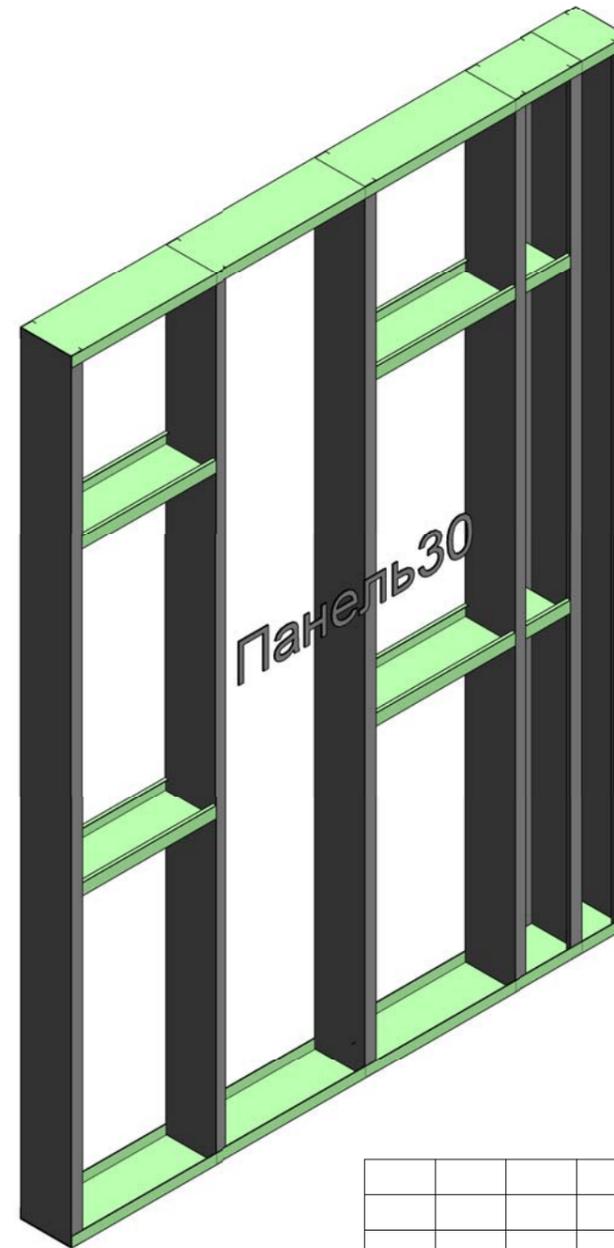


Изм	Кол-во	Лист	№ док	Подпись	Дата					
Руководитель		Слесаренко				<div style="text-align: center;">-КМ</div> <div style="text-align: center;">Приусадебный домик</div>				
ГАП					Стадия				Лист	Листов
ГИП					Р				45	
Чертил		Исаев								
Проверил		Боровков				*Панель30		"Метал Профиль Хауз"		

Согласовано

Взам инж. №
Лист и дата
Инв. № лист

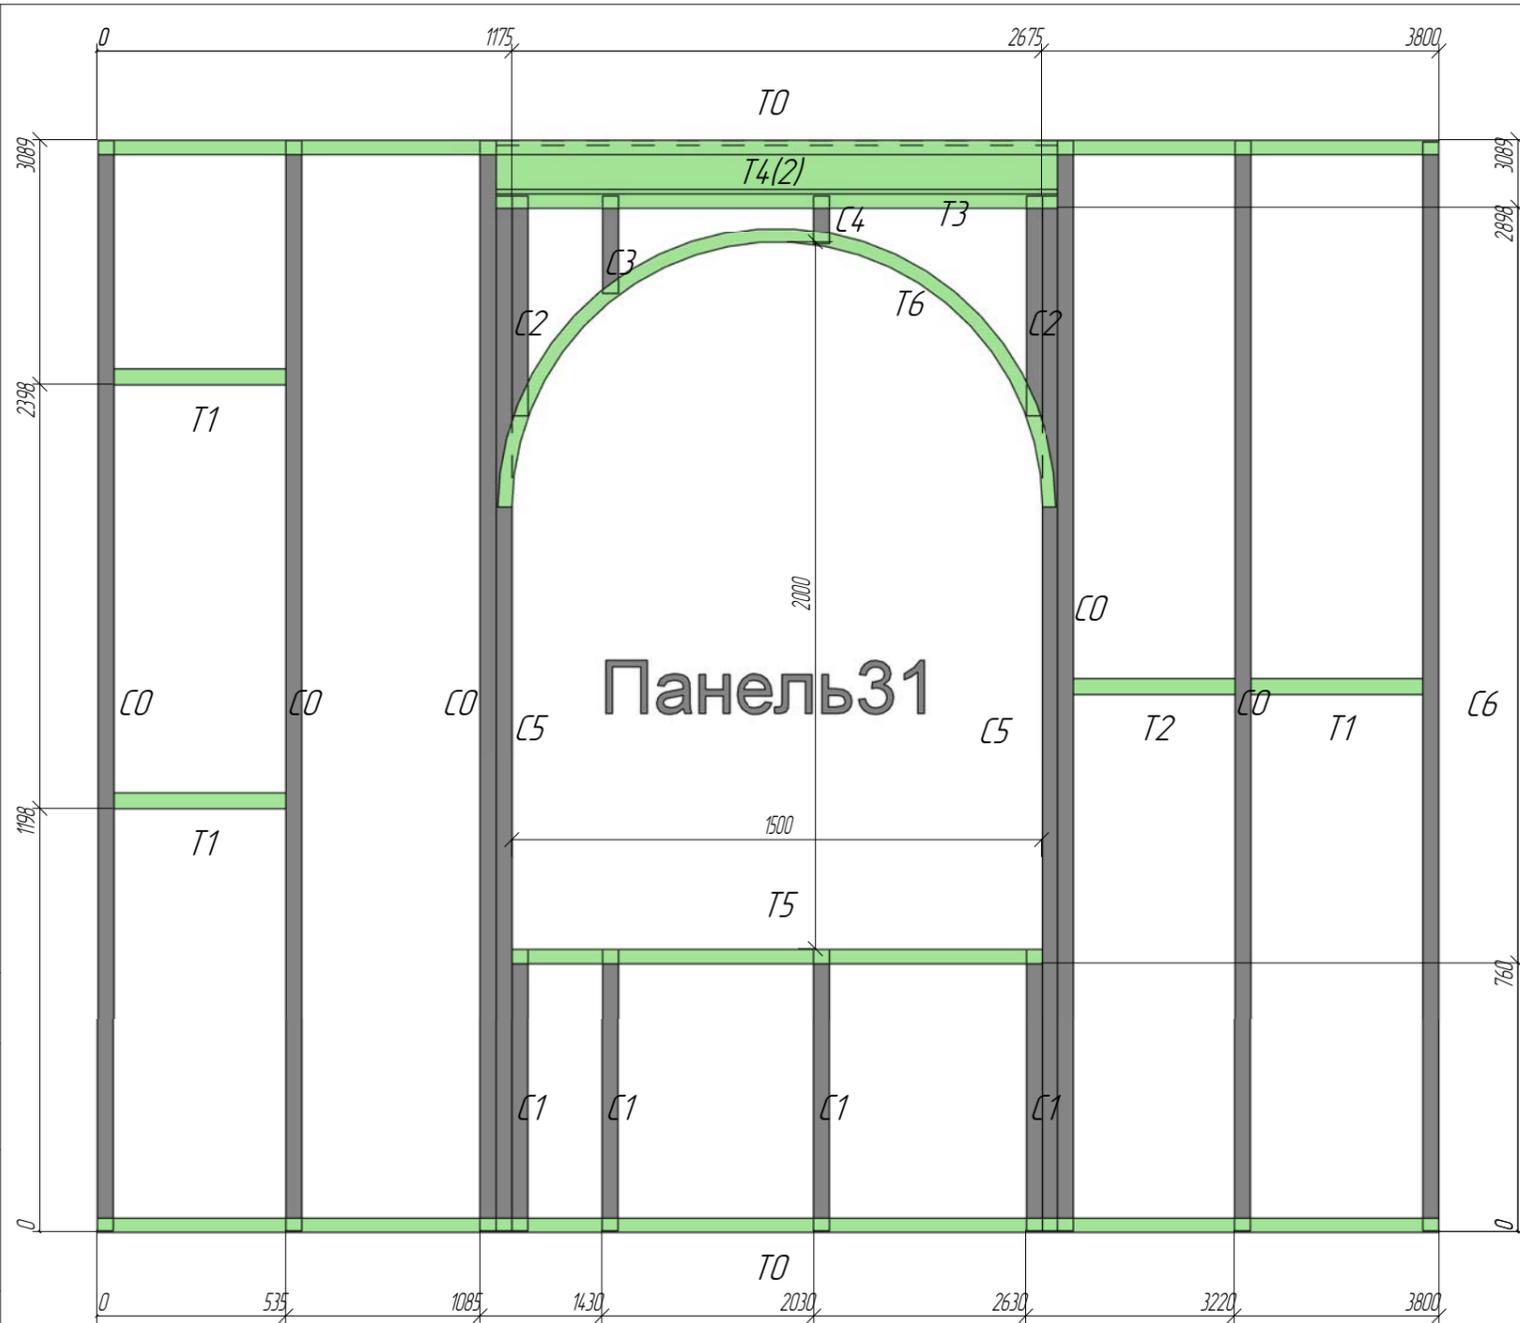

Позиция	Кол-во	Тип профиля	Длина, мм
C0	5	АИ ПС 200-45-15	3084
C1	4	АИ ПС 200-45-0.8	795
C2	2	АИ ПС 200-45-0.8	622
C3	1	АИ ПС 200-45-0.8	277
C4	1	АИ ПС 200-45-0.8	137
C5	2	АИ ПС 200-45-15	2928
C6	1	АИ ПС 200-45-15	3080
T0	2	АИ ПН 200-40-15	3800
T1	3	АИ ПС 200-45-0.8	490
T2	1	АИ ПС 200-45-0.8	455
T3	1	АИ ПН 200-40-0.8	1590
T4	2	АИ ПС 150-45-15	1590
T5	1	АИ ПН 200-40-0.8	1500
T6	1	АИ ПН 200-40-0.8	2420

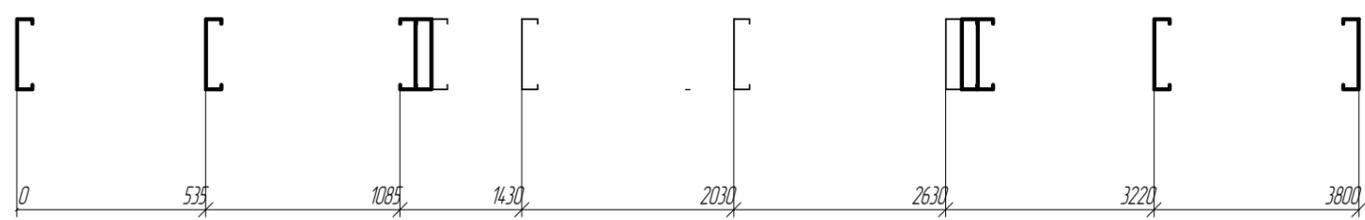


-КМ					
Приусадебный домик					
Изм	Кол-во	Лист	№ док	Подпись	Дата
Руководитель	Слесаренко				
ГАП					
ГИП					
Чертил	Исаев				
Проверил	Боровков				
*Панель 31				Стадия	Лист
				Р	46
				"Метал Профиль Хауз"	

Согласовано

Взам инв №

Лист и дата

Инв. № пасп.

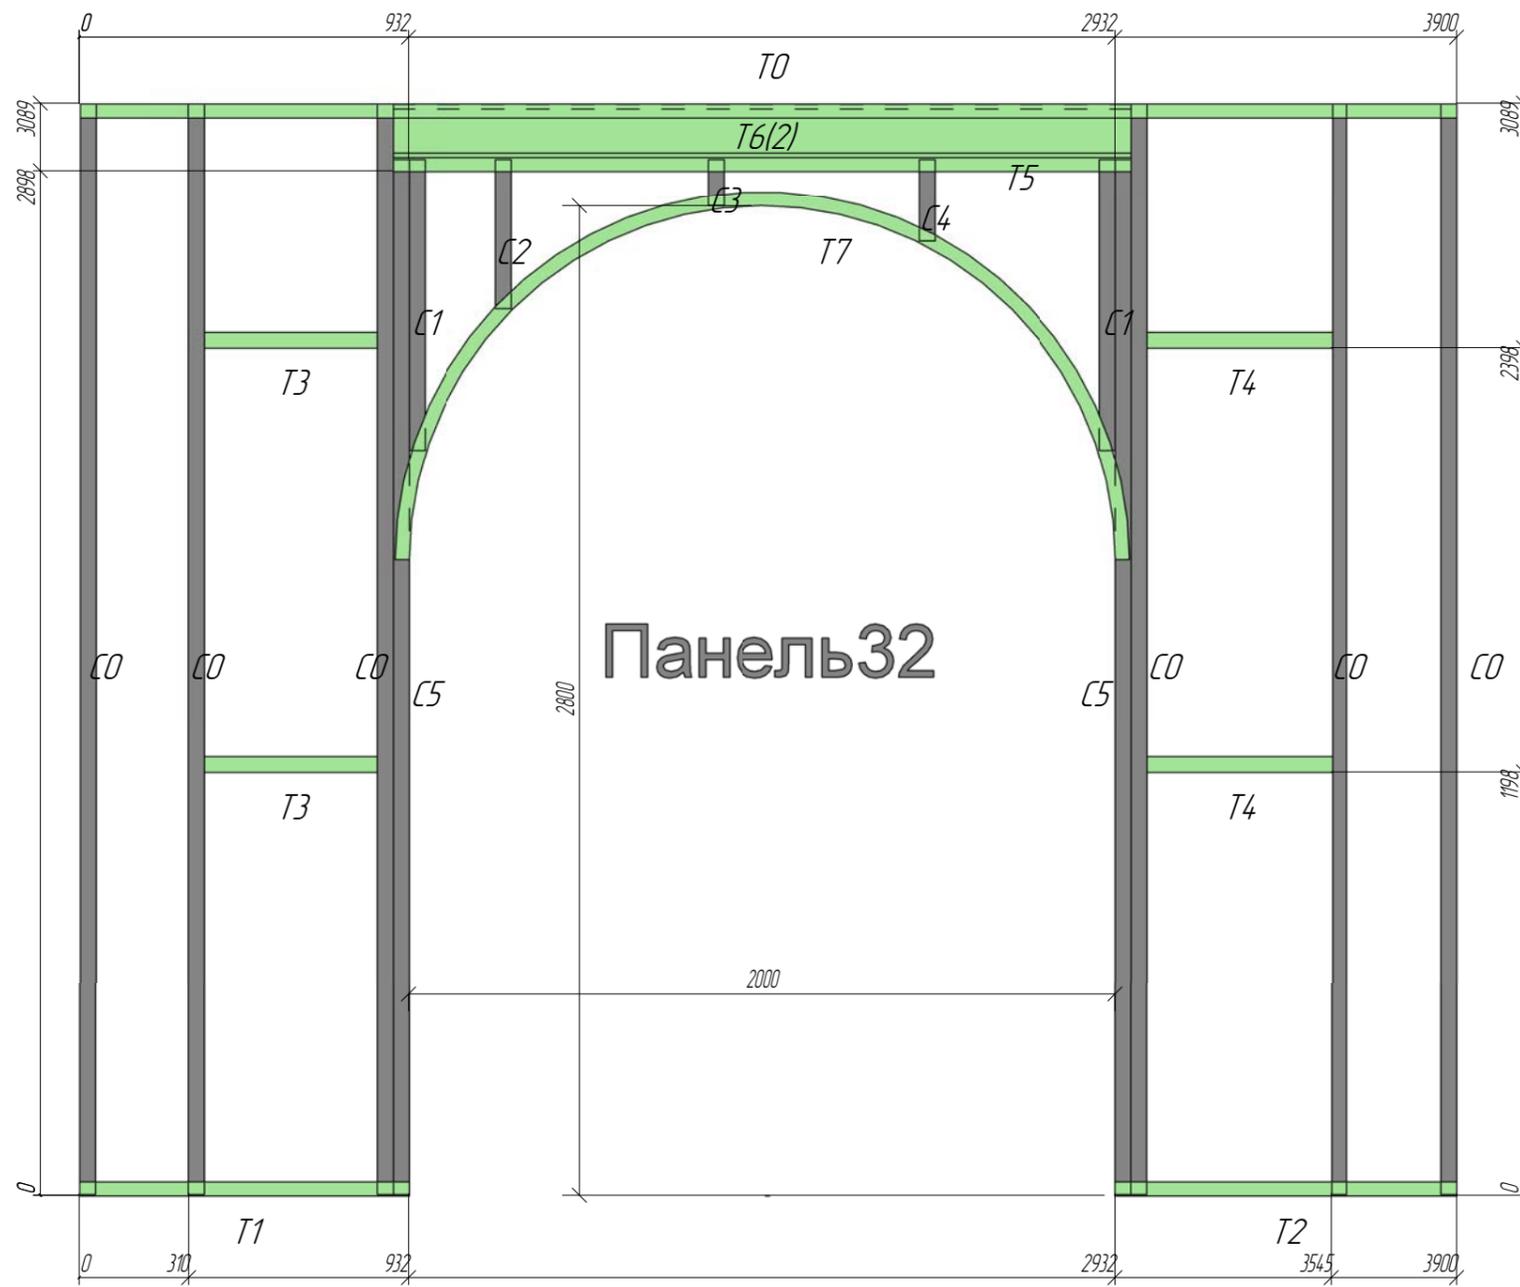

Позиция	Кол-во	Тип профиля	Длина, мм
C0	6	АИ ПС 200-45-15	3084
C1	2	АИ ПС 200-45-0.8	822
C2	1	АИ ПС 200-45-0.8	422
C3	1	АИ ПС 200-45-0.8	132
C4	1	АИ ПС 200-45-0.8	232
C5	2	АИ ПС 200-45-15	2928
T0	1	АИ ПН 200-40-15	3900
T1	1	АИ ПН 200-40-15	932
T2	1	АИ ПН 200-40-15	968
T3	2	АИ ПС 200-45-0.8	487
T4	2	АИ ПС 200-45-0.8	523
T5	1	АИ ПН 200-40-0.8	2090
T6	2	АИ ПС 150-45-15	2090
T7	1	АИ ПН 200-40-0.8	3200




-КМ					
Приусадебный домик					
Изм	Кол.уч	Лист	№ док	Подпись	Дата
Руководитель	Слесаренко				
ГАП					
ГИП					
Чертил	Исаев				
Проверил	Боровков				
*Панель 32				Стадия	Лист
				Р	47
				"Метал Профиль Хауз"	

Согласовано



Взам инж. №

Лист и дата

Инв. № лист

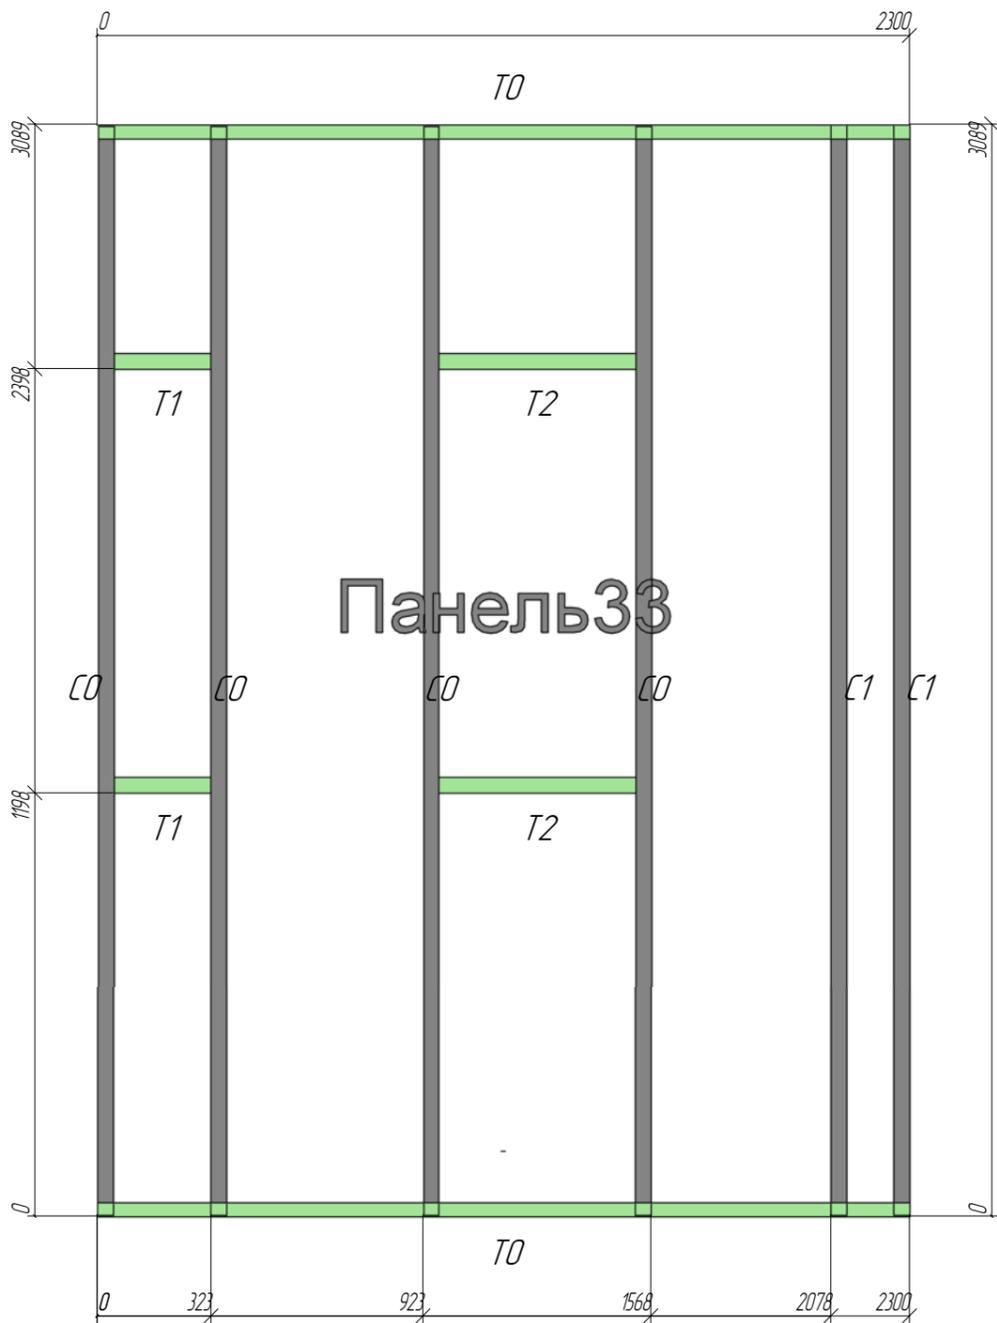

Позиция	Кол-во	Тип профиля	Длина, мм
С0	4	АИ ПС 200-45-15	3080
С1	2	АИ ПС 200-45-15	3084
Т0	2	АИ ПН 200-40-15	2300
Т1	2	АИ ПС 200-45-0.8	277
Т2	2	АИ ПС 200-45-0.8	555

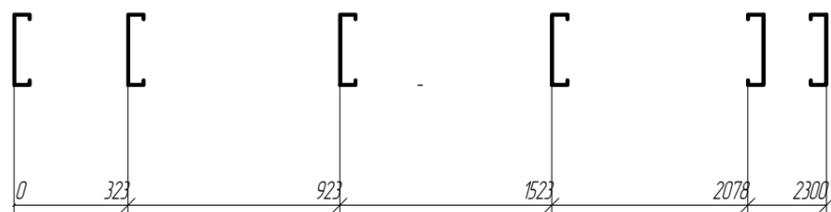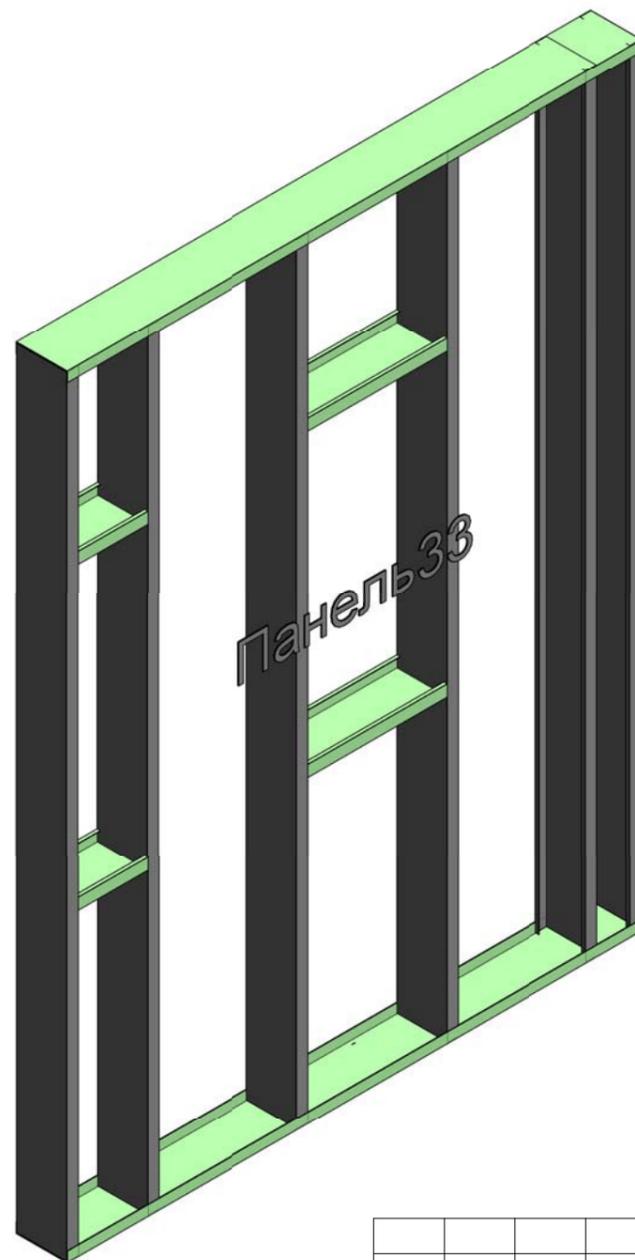


						-КМ		
						Приусадебный домик		
Изм	Кол-во	Лист	№ док	Подпись	Дата	Стадия	Лист	Листов
Руководитель		Слесаренко				Р	48	
ГАП								
ГИП						*Панель33		"Метал Профиль Хауз"
Чертил		Исаев						
Проверил		Боровков						

Согласовано


Взам инд №

Лист и дата

Инд. № лист

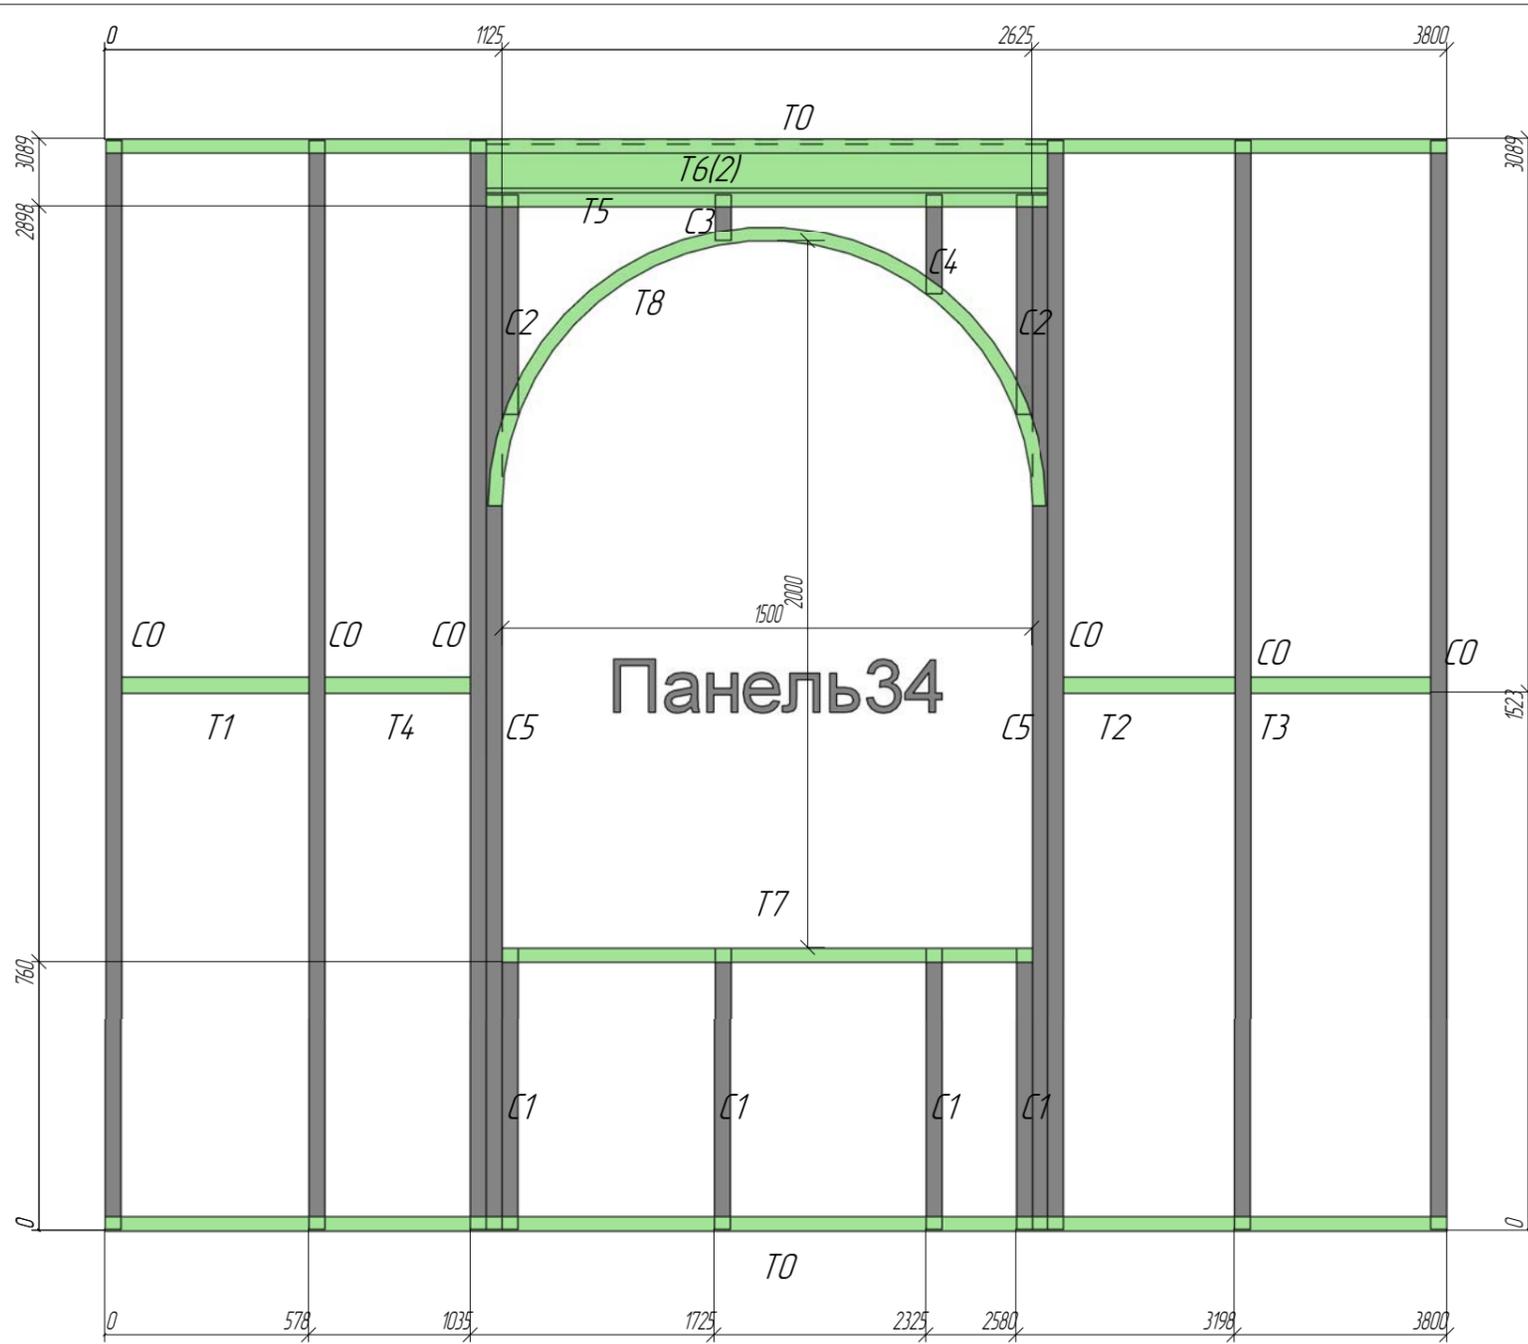

Позиция	Кол-во	Тип профиля	Длина, мм
C0	6	АИ ПС 200-45-15	3084
C1	4	АИ ПС 200-45-0.8	795
C2	2	АИ ПС 200-45-0.8	622
C3	1	АИ ПС 200-45-0.8	132
C4	1	АИ ПС 200-45-0.8	282
C5	2	АИ ПС 200-45-15	2928
T0	2	АИ ПН 200-40-15	3800
T1	1	АИ ПС 200-45-0.8	532
T2	1	АИ ПС 200-45-0.8	483
T3	1	АИ ПС 200-45-0.8	512
T4	1	АИ ПС 200-45-0.8	412
T5	1	АИ ПН 200-40-0.8	1590
T6	2	АИ ПС 150-45-15	1590
T7	1	АИ ПН 200-40-0.8	1500
T8	1	АИ ПН 200-40-0.8	2420

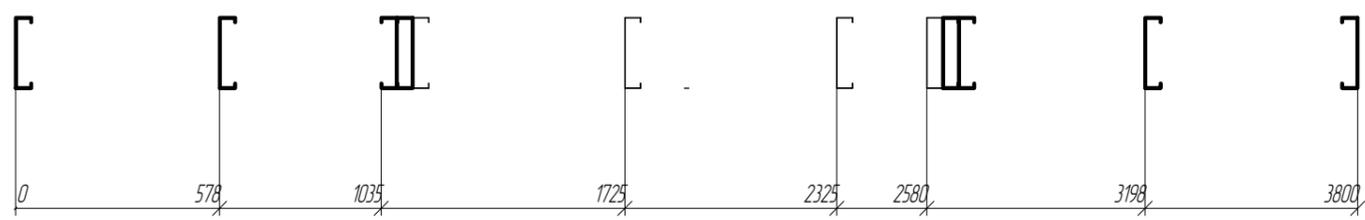


						-КМ		
						Приусадебный домик		
Изм	Кол-во	Лист	№ док	Подпись	Дата	Стадия	Лист	Листов
Руководитель	Слесаренко					Р	49	
ГАП								
ГИП								
Чертил	Исаев							
Проверил	Боровков					*Панель 34		"Метал Профиль Хауз"

Согласовано


Взам инж. №

Лист и дата

Инв. № лист

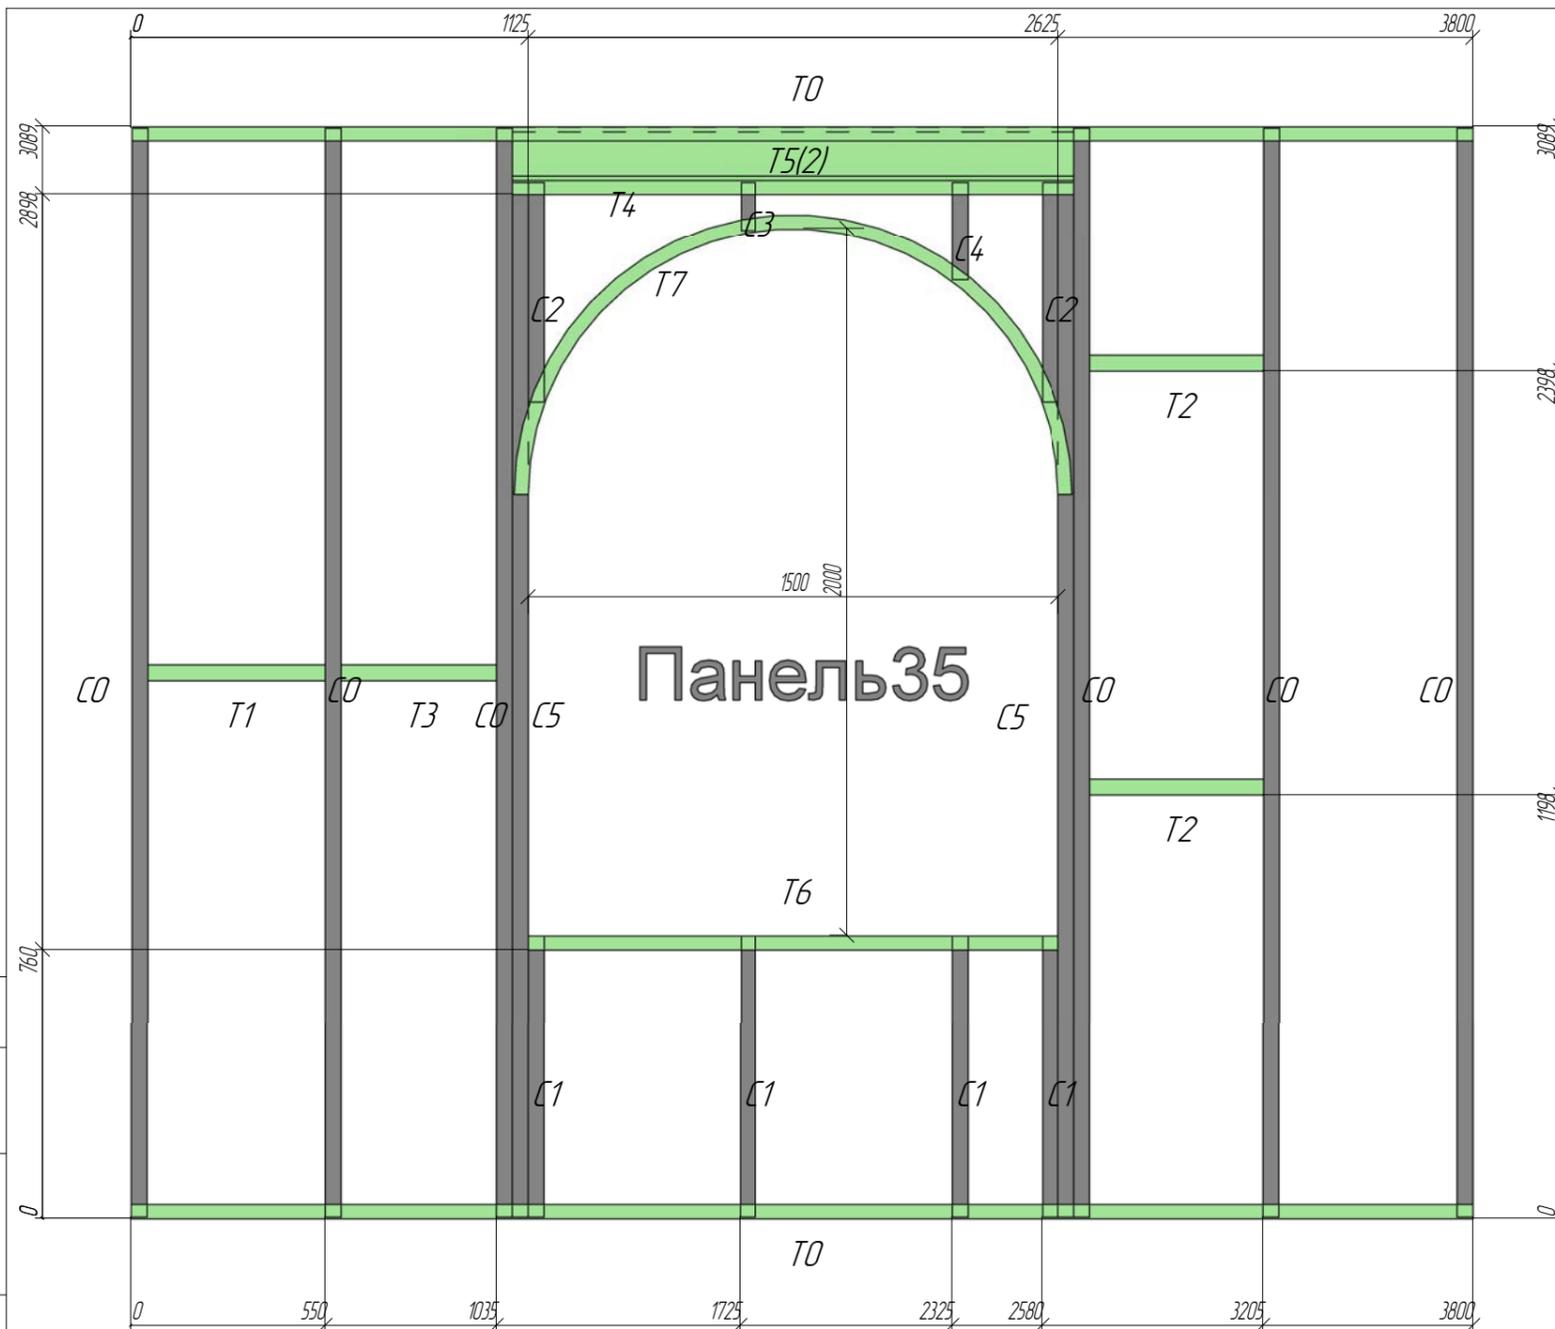

Позиция	Кол-во	Тип профиля	Длина, мм
C0	6	АИ ПС 200-45-15	3084
C1	4	АИ ПС 200-45-0.8	795
C2	2	АИ ПС 200-45-0.8	622
C3	1	АИ ПС 200-45-0.8	137
C4	1	АИ ПС 200-45-0.8	277
C5	2	АИ ПС 200-45-15	2928
T0	2	АИ ПН 200-40-15	3800
T1	1	АИ ПС 200-45-0.8	505
T2	2	АИ ПС 200-45-0.8	490
T3	1	АИ ПС 200-45-0.8	440
T4	1	АИ ПН 200-40-0.8	1590
T5	2	АИ ПС 150-45-15	1590
T6	1	АИ ПН 200-40-0.8	1500
T7	1	АИ ПН 200-40-0.8	2420

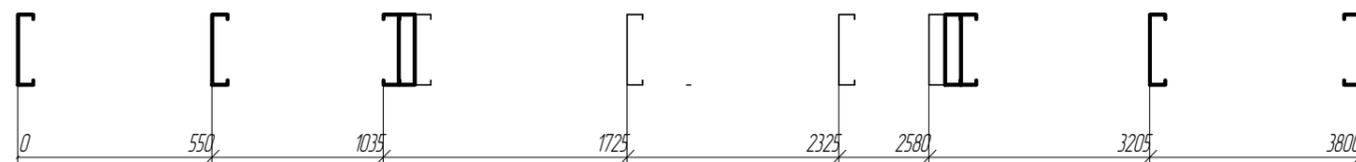


-КМ					
Приусадебный домик					
Изм	Колуч	Лист	№ док	Подпись	Дата
Руководитель	Слесаренко				
ГАП					
ГИП					
Чертил	Исаев				
Проверил	Боровков				
*Панель35				Стадия	Лист
				Р	50
				Листов	
"Метал Профиль Хауз"					

Согласовано


Взам инд №

Лист и дата

Инд № лист

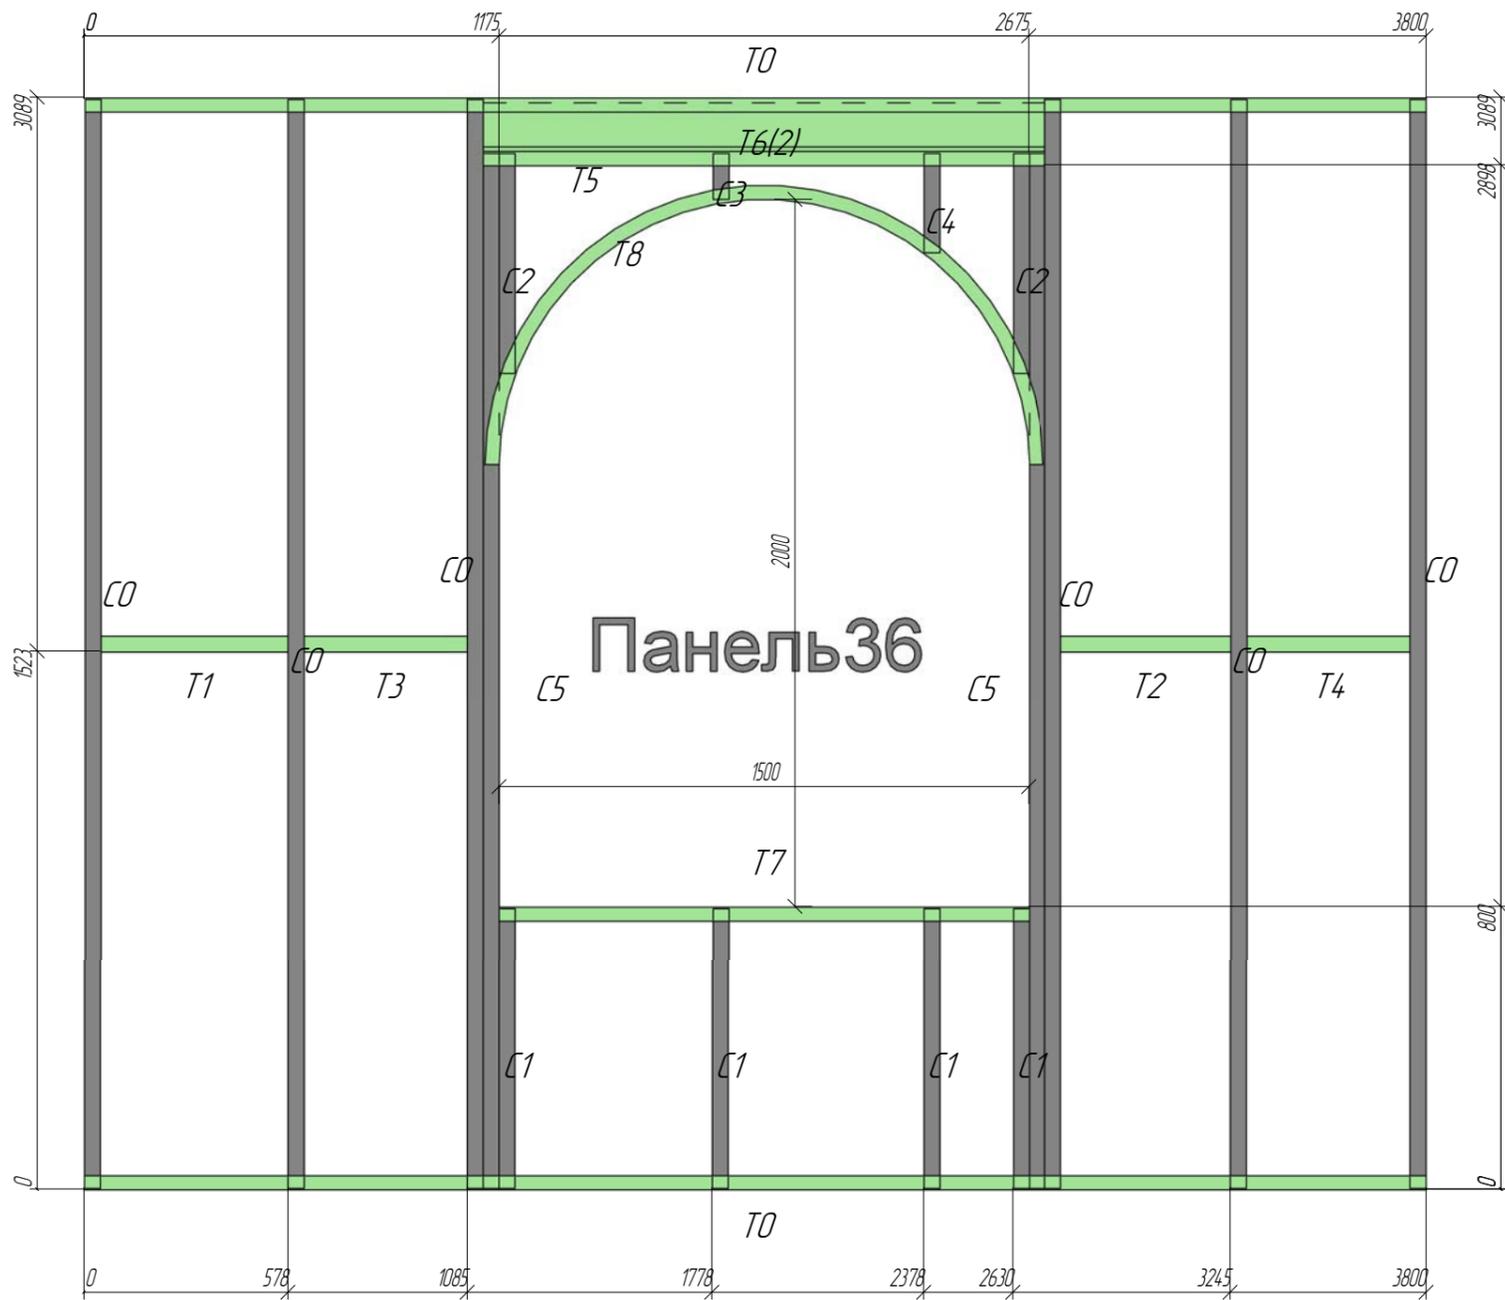

Позиция	Кол-во	Тип профиля	Длина, мм
C0	6	АИ ПС 200-45-15	3085
C1	4	АИ ПС 200-45-0.8	795
C2	2	АИ ПС 200-45-0.8	622
C3	1	АИ ПС 200-45-0.8	132
C4	1	АИ ПС 200-45-0.8	282
C5	2	АИ ПС 200-45-15	2928
T0	2	АИ ПН 200-40-15	3800
T1	1	АИ ПС 200-45-0.8	532
T2	1	АИ ПС 200-45-0.8	480
T3	1	АИ ПС 200-45-0.8	462
T4	1	АИ ПС 200-45-0.8	465
T5	1	АИ ПН 200-40-0.8	1590
T6	2	АИ ПС 150-45-15	1590
T7	1	АИ ПН 200-40-0.8	1500
T8	1	АИ ПН 200-40-0.8	2420

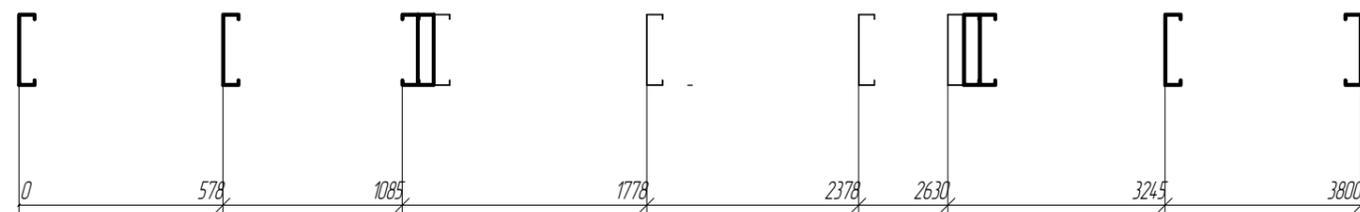


						-КМ		
						Приусадебный домик		
Изм	Кол-во	Лист	№ док	Подпись	Дата	Стадия	Лист	Листов
Руководитель		Слесаренко				Р	51	
ГАП								
ГИП						*Панель 36		"Метал Профиль Хауз"
Чертил		Исаев						
Проверил		Боровков						

Согласовано



Взам инж. №

Лист и дата

Инв. № лист

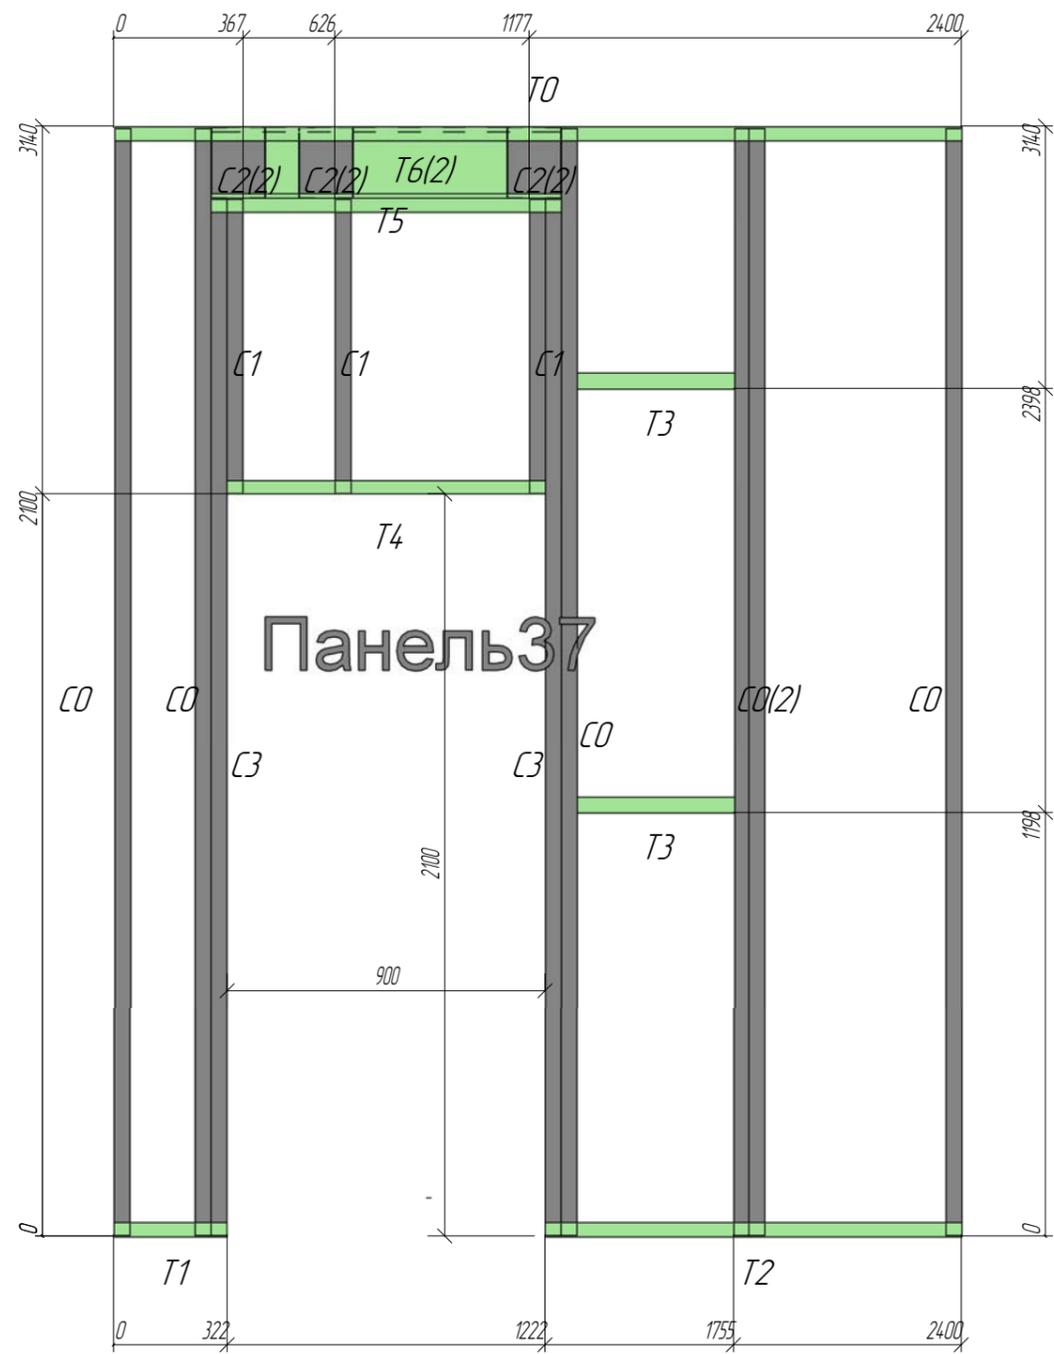

Позиция	Кол-во	Тип профиля	Длина, мм
C0	6	АИ ПС 150-45-15	3131
C1	3	АИ ПС 150-45-2.0	834
C2	6	АИ ПН-150-40-15	198
C3	2	АИ ПС 150-45-15	2931
T0	1	АИ ПН 150-40-15	2400
T1	1	АИ ПН 150-40-15	322
T2	1	АИ ПН 150-40-15	1178
T3	2	АИ ПС 150-45-0.8	443
T4	1	АИ ПН 150-40-0.8	900
T5	1	АИ ПН 150-40-0.8	990
T6	2	АИ ПС 200-45-2.0	990

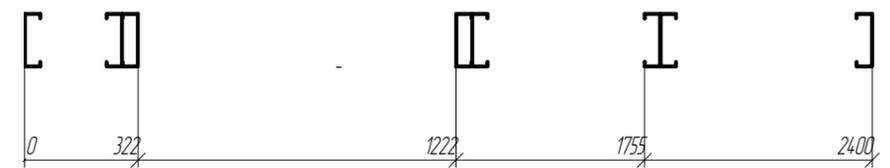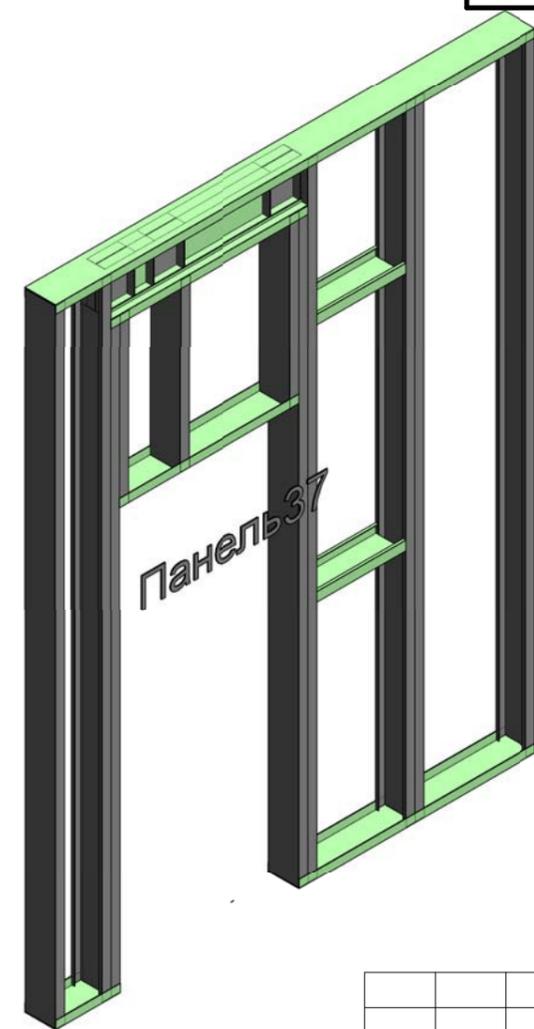


-КМ					
Приусадебный домик					
Изм	Колуч	Лист	№ док	Подпись	Дата
Руководитель	Слесаренко				
ГАП					
ГИП					
Чертил	Исаев				
Проверил	Боровков				
*Панель 37				Стадия	Лист
				Р	52
				"Метал Профиль Хауз"	

Согласовано

Взам инв №

Лист и дата

Инв. № пасп.

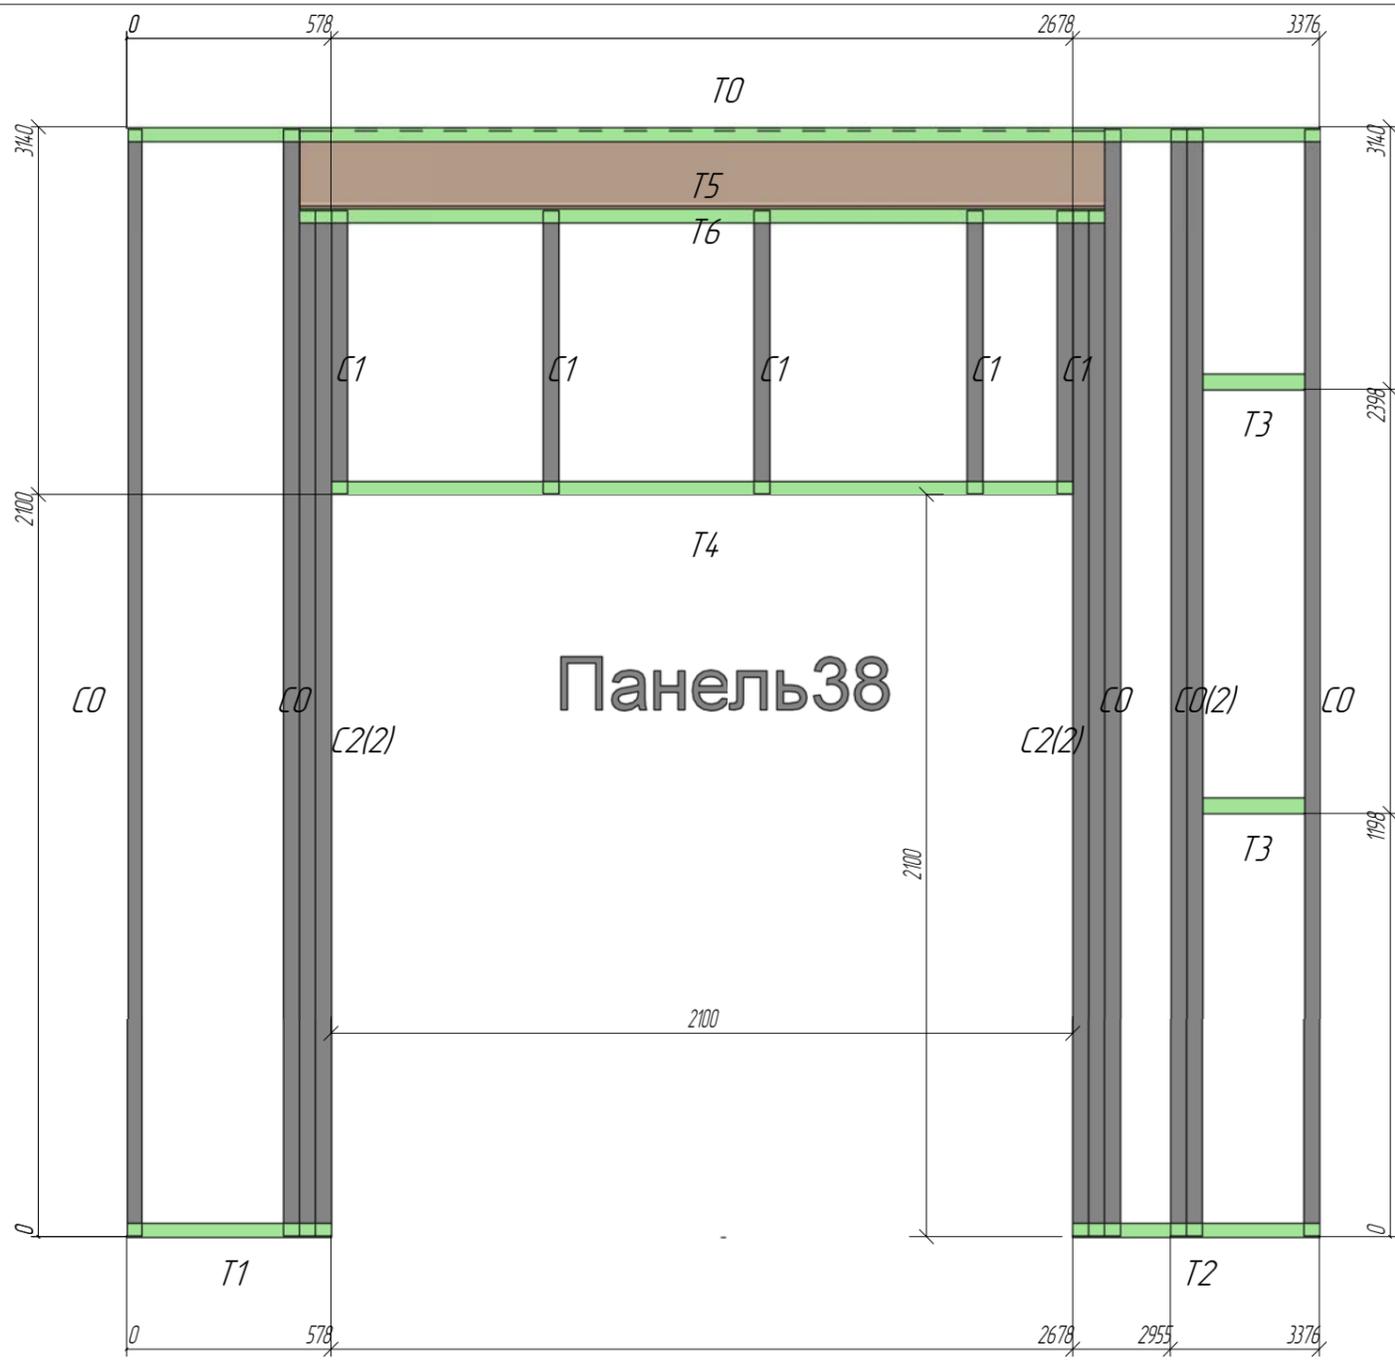


Позиция	Кол-во	Тип профиля	Длина, мм
C0	6	АИ ПС 150-45-15	3131
C1	5	АИ ПС 150-45-0.8	800
C2	4	АИ ПС 150-45-15	2901
T0	1	АИ ПН 150-40-15	3376
T1	1	АИ ПН 150-40-15	578
T2	1	АИ ПН 150-40-15	698
T3	2	АИ ПС 150-45-0.8	286
T4	1	АИ ПН 150-40-0.8	2100
T5	1	I 23B1	2280
T6	1	АИ ПН 150-40-0.8	2280





						-КМ		
						Приусадебный домик		
Изм	Колуч	Лист	№ док	Подпись	Дата	Стадия	Лист	Листов
Руководитель	Слесаренко					P	53	
ГАП								
ГИП								
Чертил	Исаев							
Проверил	Боровков							
						*Панель 38		"Метал Профиль Хауз"

Согласовано	
Взам инв №	
Лист и дата	
Инв. № пасп.	

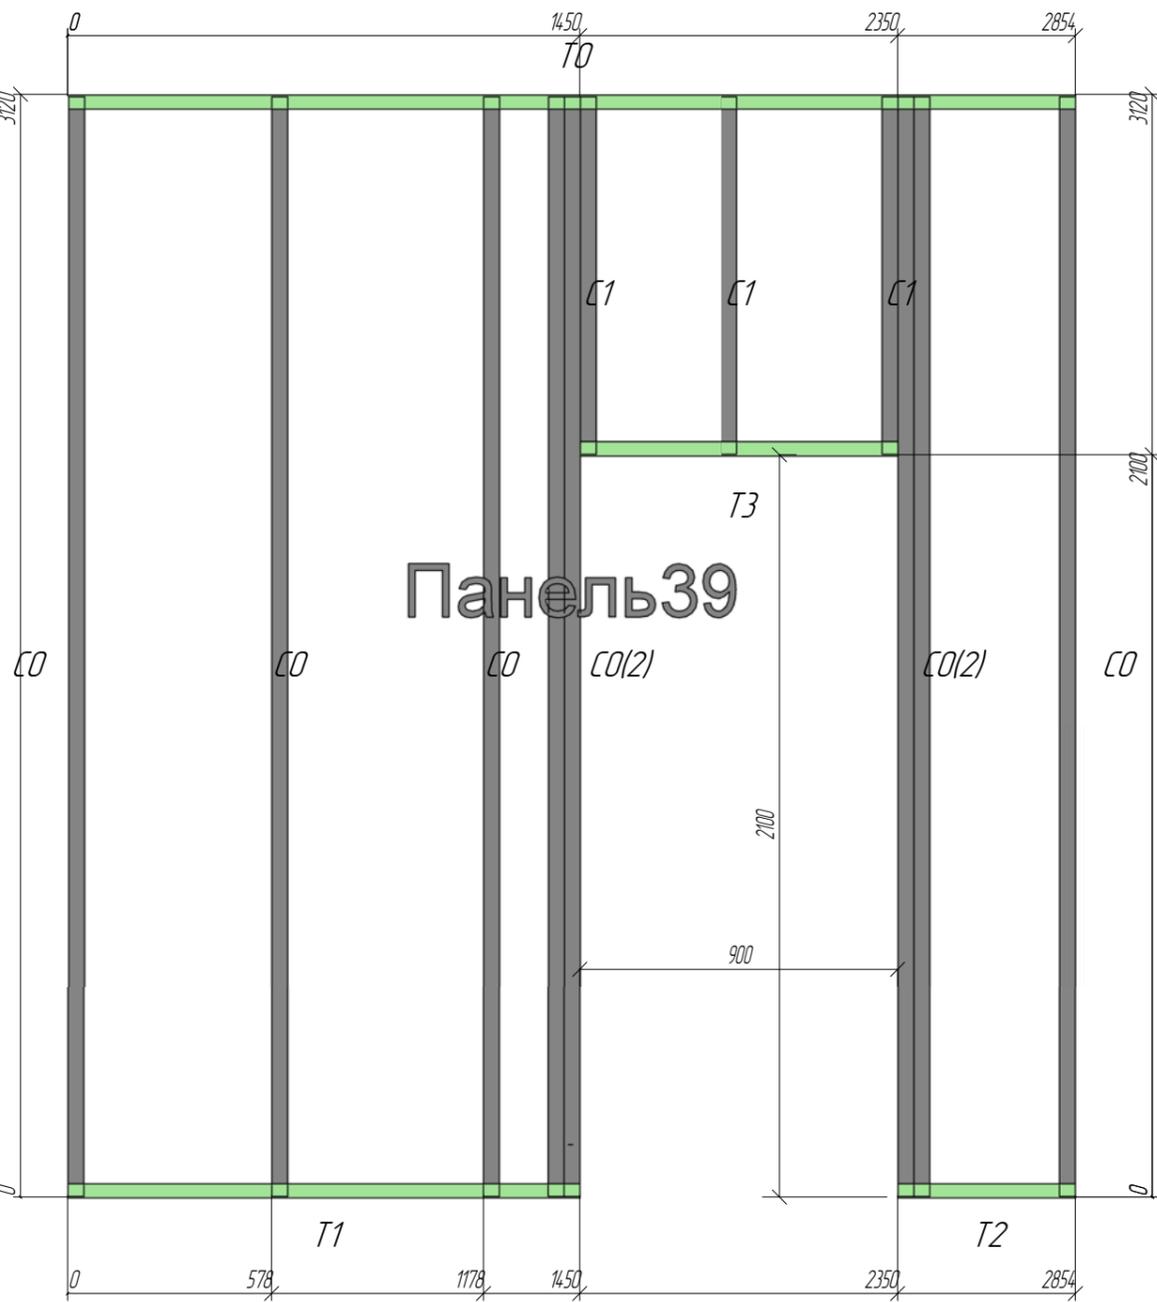


Позиция	Кол-во	Тип профиля	Длина, мм
C0	8	АИ ПС 150-45-0.8	3111
C1	3	АИ ПС 150-45-0.8	1010
T0	1	АИ ПН 150-40-0.8	2854
T1	1	АИ ПН 150-40-0.8	1450
T2	1	АИ ПН 150-40-0.8	504
T3	1	АИ ПН 150-40-0.8	900

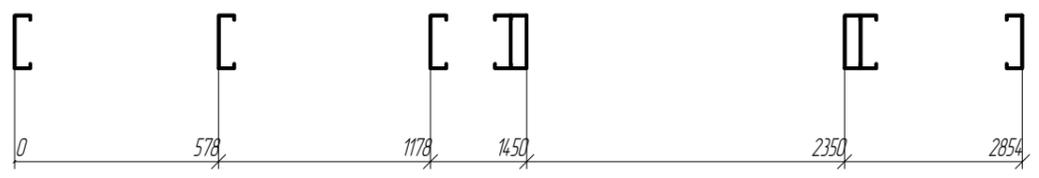
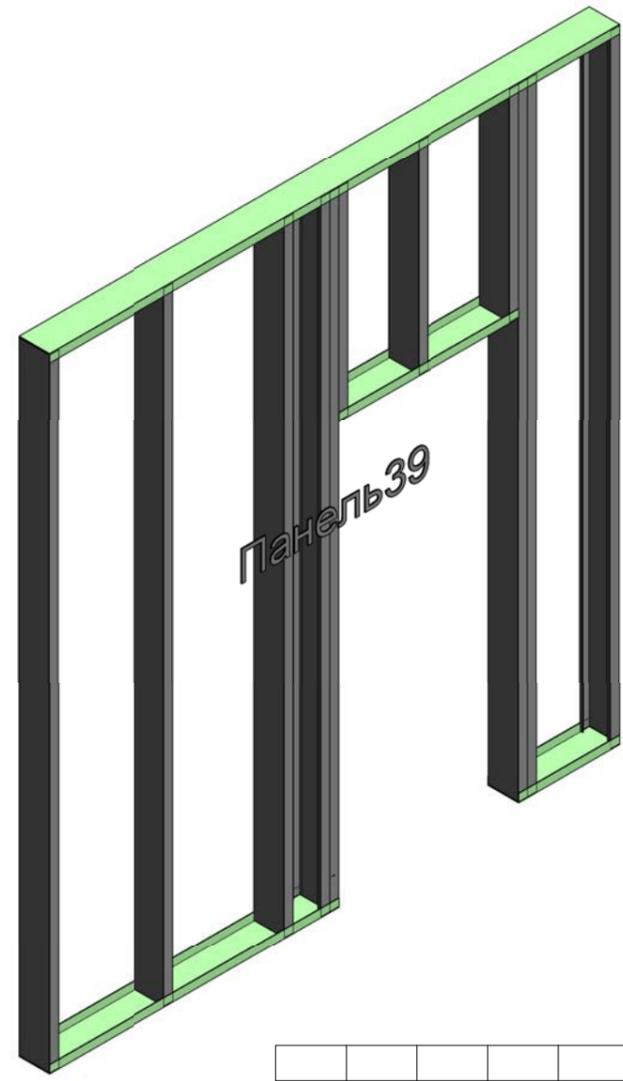


						-КМ		
						Приусадебный домик		
Изм	Кол-во	Лист	№ док	Подпись	Дата	Стадия	Лист	Листов
Руководитель		Слесаренко				Р	54	
ГАП								
ГИП								
Чертил		Исаев						
Проверил		Боровков						
						*Панель 39		"Метал Профиль Хауз"

Согласовано	
Взам инж. №	
Лист и дата	
Инв. № пасп.	

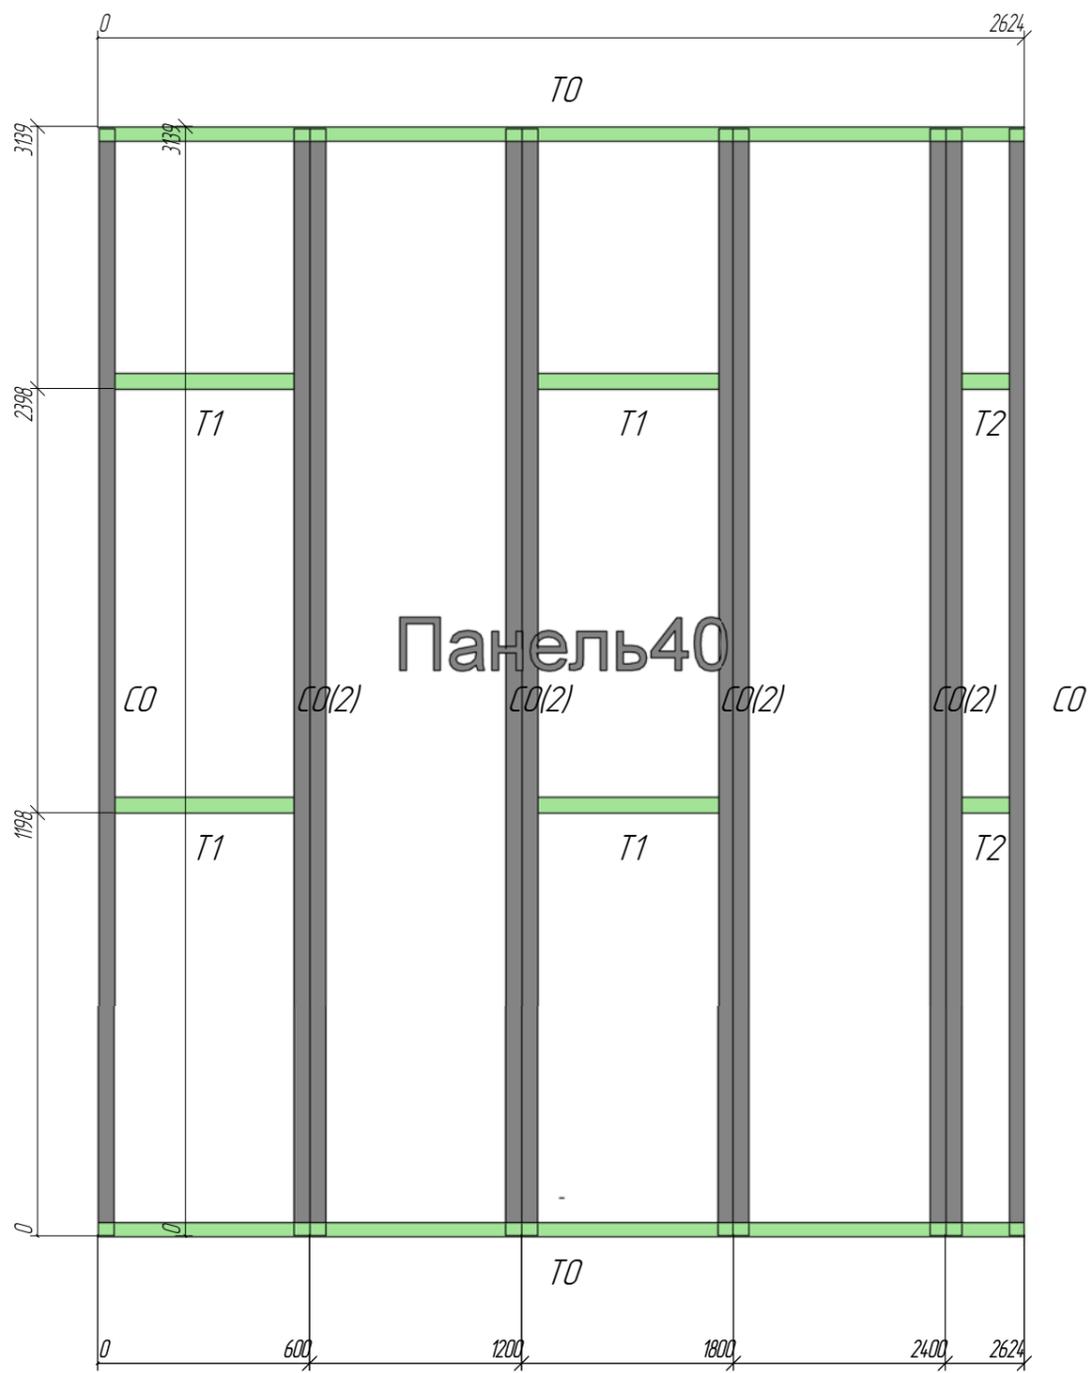

Позиция	Кол-во	Тип профиля	Длина, мм
CO	10	АИ ПС 150-45-15	3131
T0	2	АИ ПН 150-40-15	2624
T1	4	АИ ПС 150-45-0.8	510
T2	2	АИ ПС 150-45-0.8	134

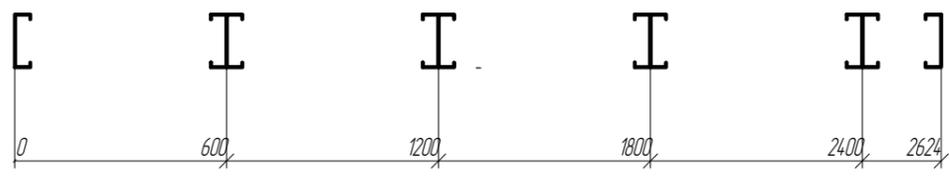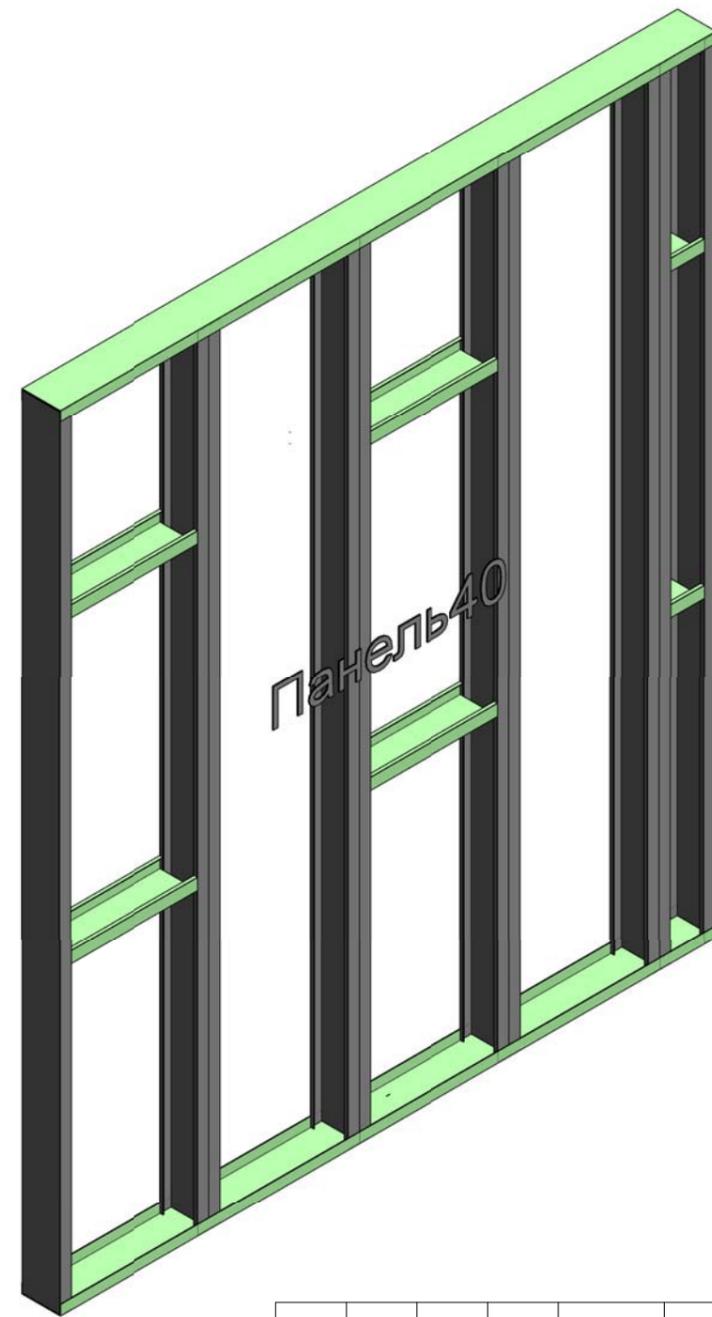


						-КМ		
						Приусадебный домик		
Изм	Колуч	Лист	№ док	Подпись	Дата	Стадия	Лист	Листов
Руководитель	Слесаренко					P	55	
ГАП								
ГИП								
Чертил	Исаев							
Проверил	Боровков							
						*Панель 40		"Метал Профиль Хауз"

Согласовано

Взам инж. №

Лист и дата

Инв. № лист

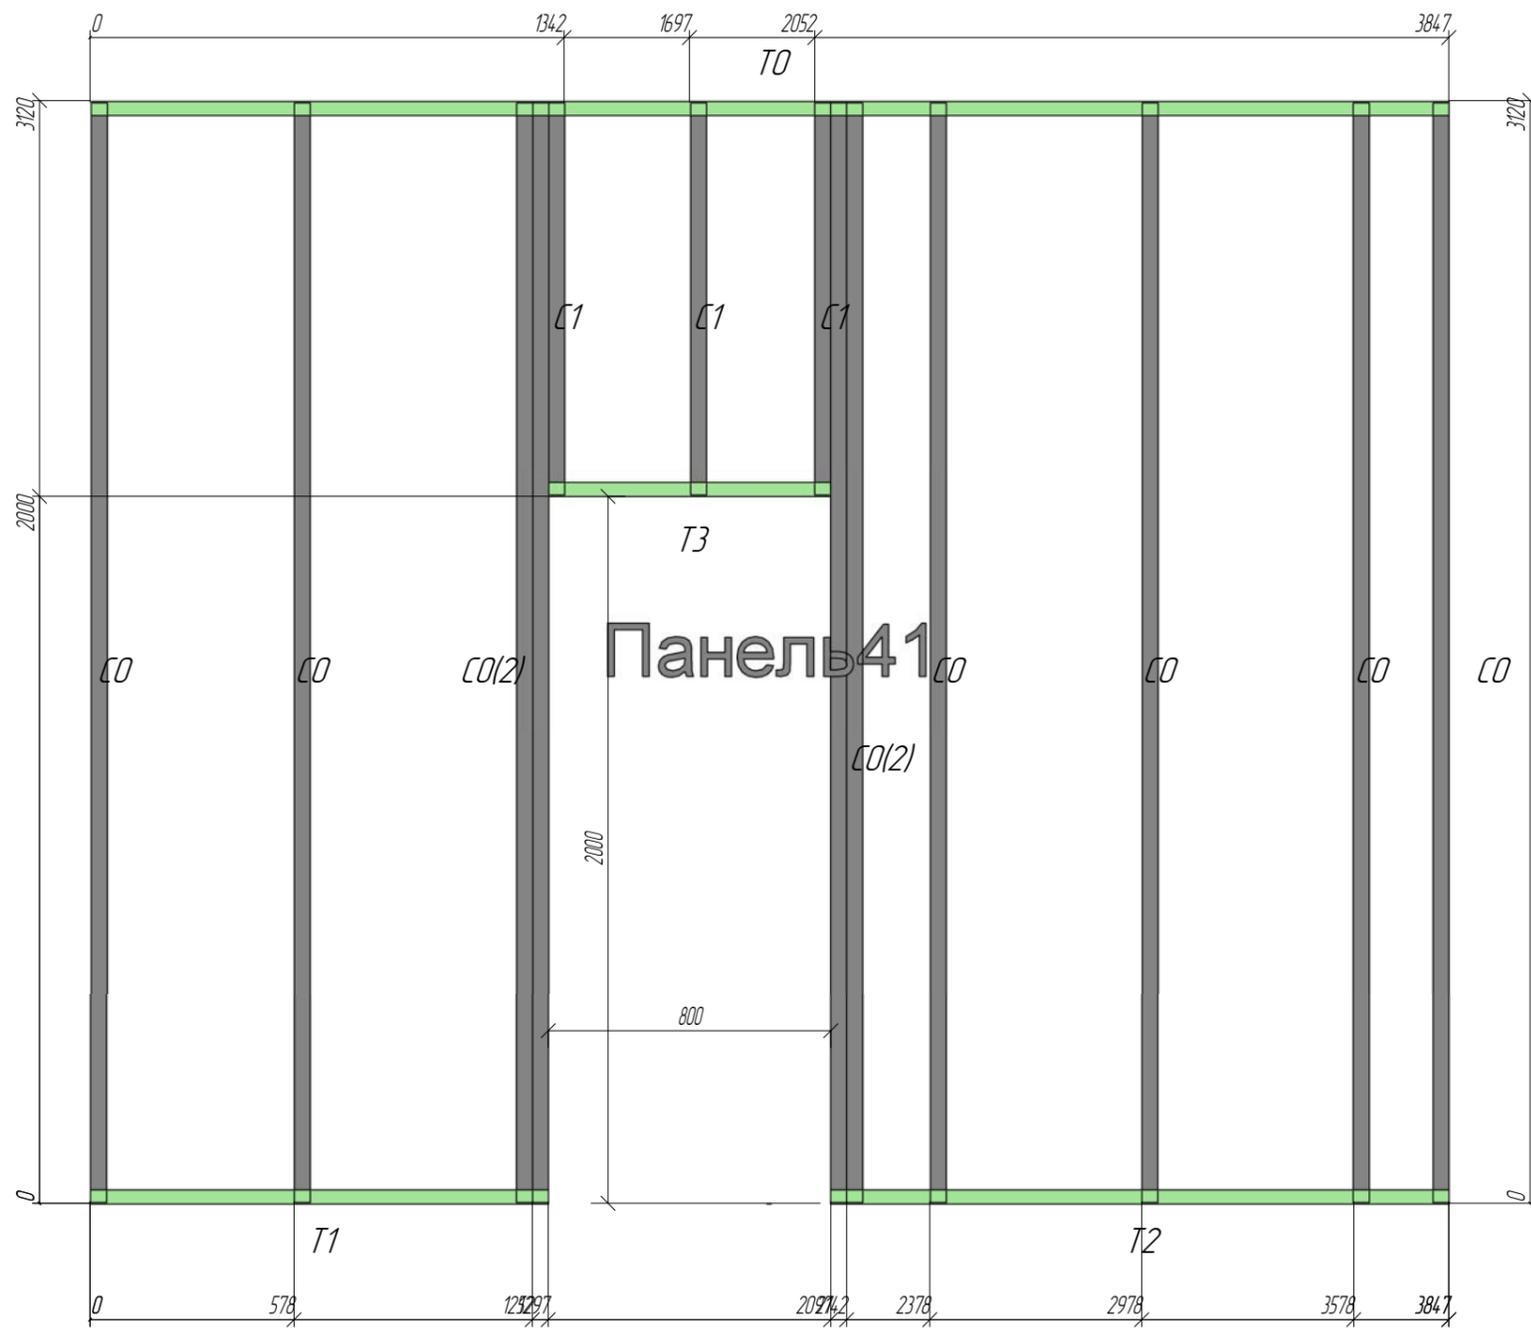

Позиция	Кол-во	Тип профиля	Длина, мм
C0	10	АИ ПС 150-45-0.8	3111
C1	3	АИ ПС 150-45-0.8	1110
T0	1	АИ ПН 150-40-0.8	384.7
T1	1	АИ ПН 150-40-0.8	1297
T2	1	АИ ПН 150-40-0.8	1750
T3	1	АИ ПН 150-40-0.8	800



Согласовано

Взам инв №


Лист и дата

Инв. № пасп.

-КМ

Приусадебный домик

Изм	Кол-во	Лист	№ док	Подпись	Дата	Стадия	Лист	Листов
Руководитель	Слесаренко					Р	56	
ГАП								
ГИП								
Чертил	Исаев							
Проверил	Боровков							
						*Панель 41	"Метал Профиль Хауз"	

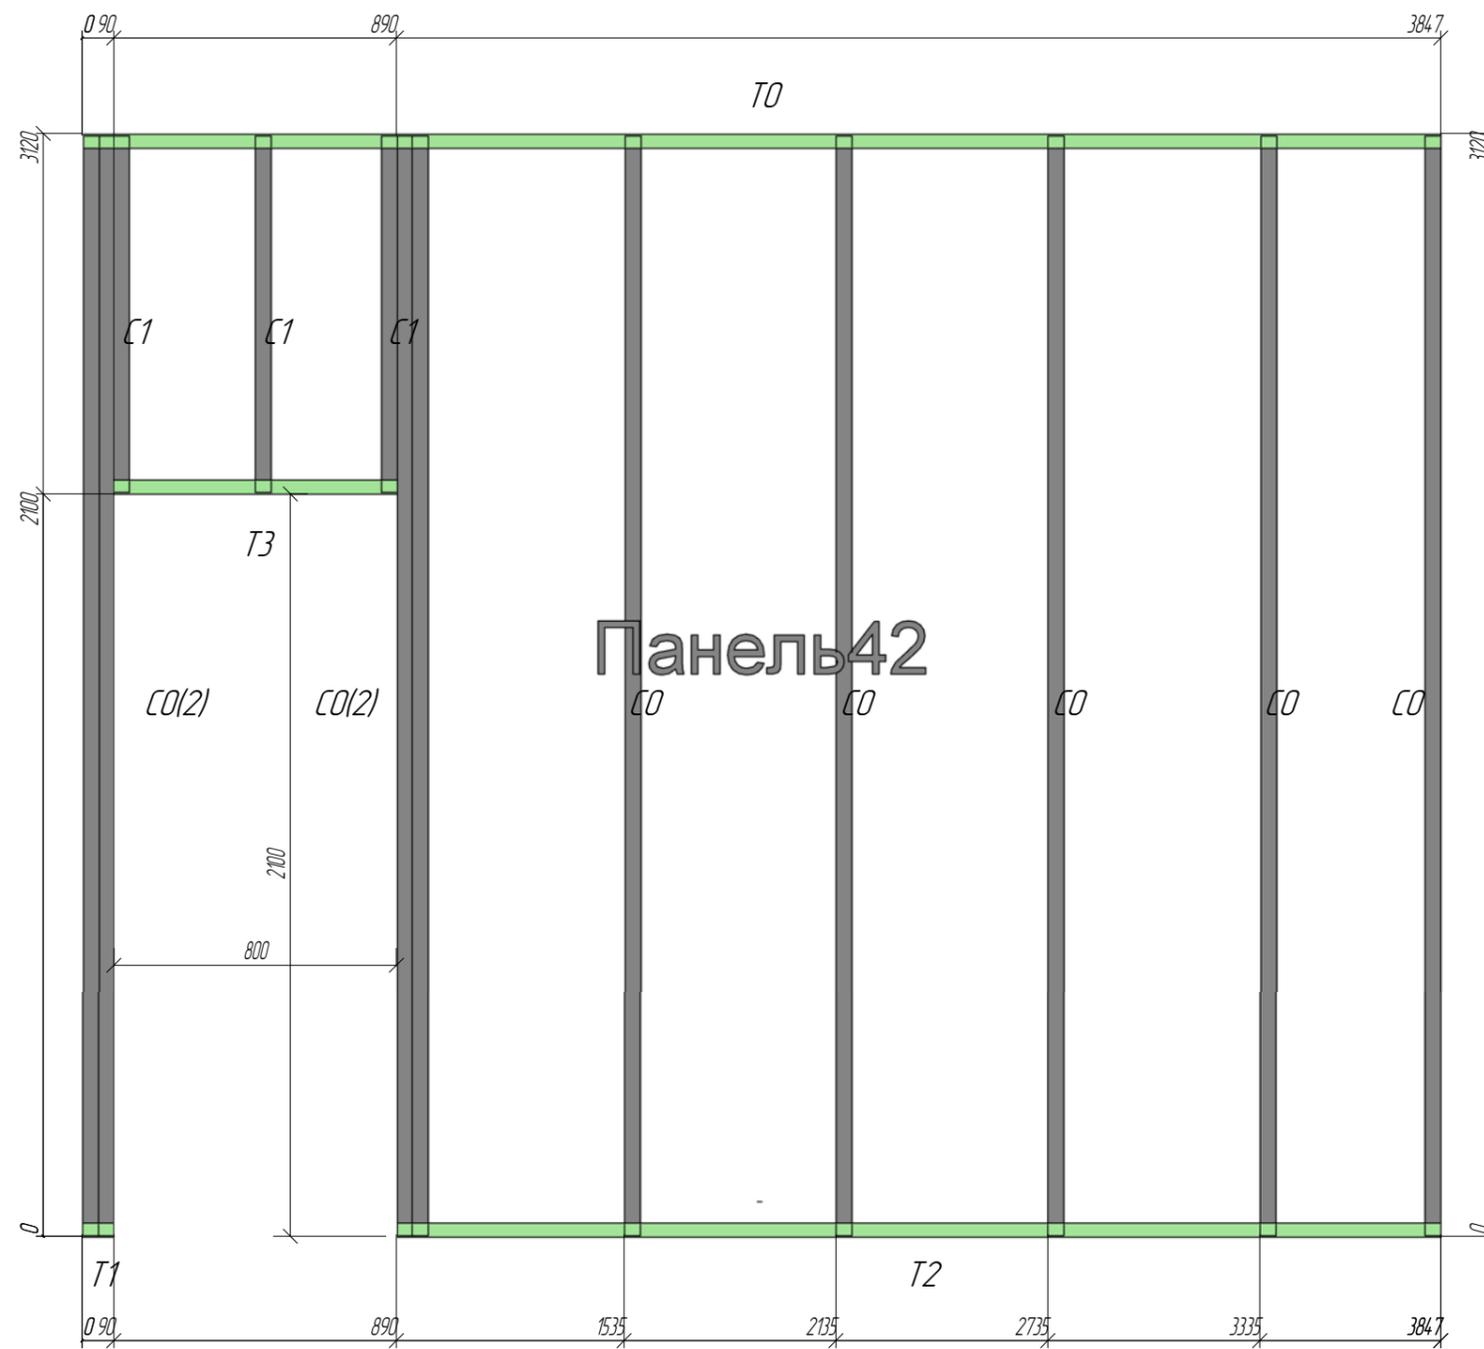


Позиция	Кол-во	Тип профиля	Длина, мм
CO	9	АИ ПС 150-45-0.8	3111
С1	3	АИ ПС 150-45-0.8	1010
Т0	1	АИ ПН 150-40-0.8	384.7
Т1	1	АИ ПН 150-40-0.8	90
Т2	1	АИ ПН 150-40-0.8	2957
Т3	1	АИ ПН 150-40-0.8	800




						-КМ		
						Приусадебный домик		
Изм	Колуч	Лист	№ док	Подпись	Дата	Стадия	Лист	Листов
Руководитель	Слесаренко					Р	57	
ГАП								
ГИП								
Чертил	Исаев							
Проверил	Боровков					*Панель 42		"Метал Профиль Хауз"

Согласовано	

Взам инв №	
Лист и дата	
Инв. № подл.	

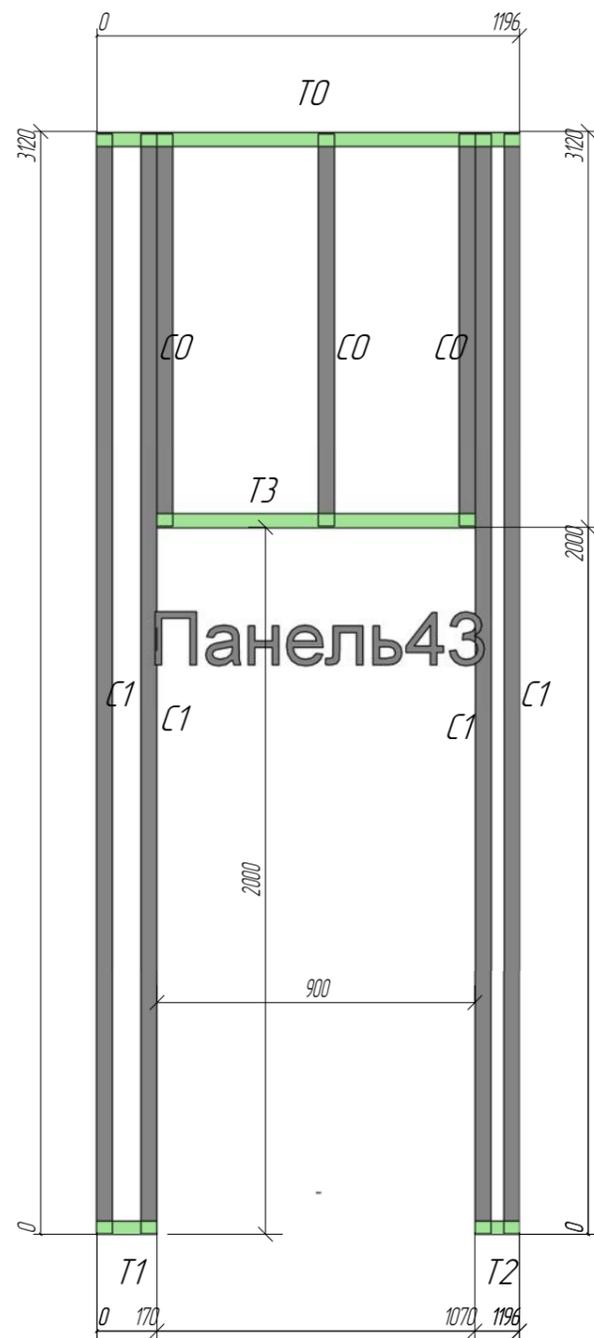

Позиция	Кол-во	Тип профиля	Длина, мм
C0	3	АИ ПС 150-45-0.8	1110
C1	4	АИ ПС 150-45-0.8	3111
T0	1	АИ ПН 150-40-0.8	1196
T1	1	АИ ПН 150-40-0.8	170
T2	1	АИ ПН 150-40-0.8	126
T3	1	АИ ПН 150-40-0.8	900



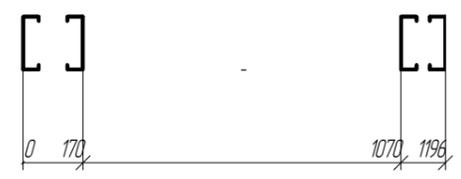


						-КМ		
						Приусадебный домик		
Изм	Колуч	Лист	№ док	Подпись	Дата	Стадия	Лист	Листов
Руководитель	Слесаренко					Р	58	
ГАП								
ГИП								
Чертил	Исаев							
Проверил	Боровков					*Панель 43		"Метал Профиль Хауз"

Согласовано	


Взам инв №	
Лист и дата	
Инв. № пасп.	

Позиция	Кол-во	Тип профиля	Длина, мм
CO	12	АИ ПС 150-45-15	3131
TO	2	АИ ПН 150-40-15	3224
T1	6	АИ ПС 150-45-0.8	510

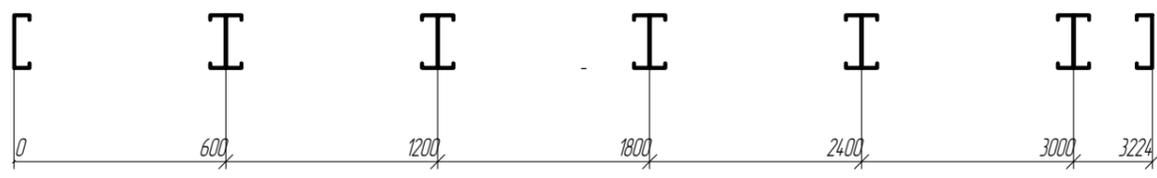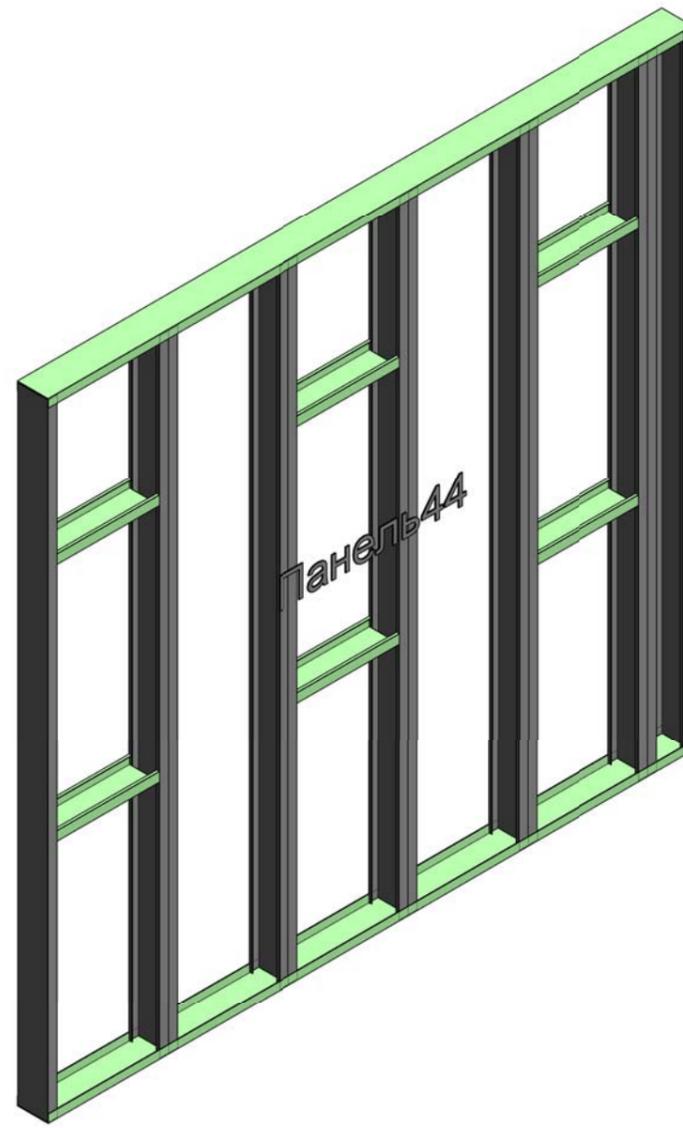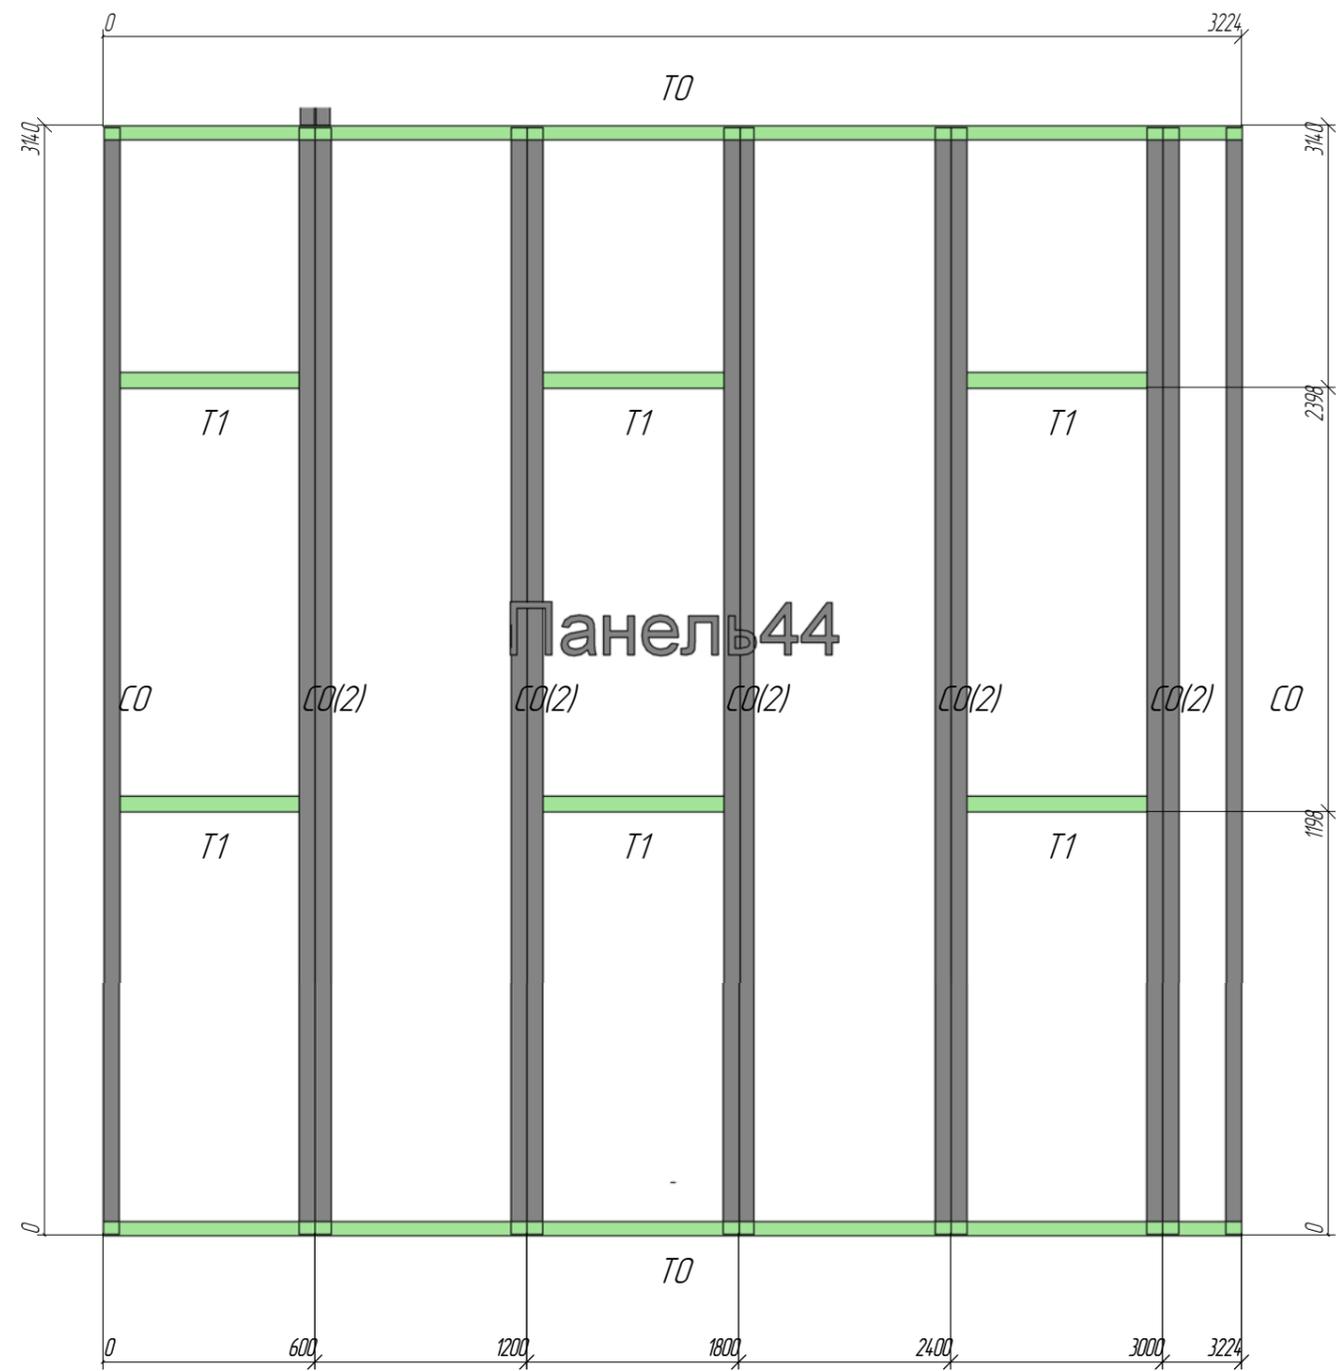


						-КМ		
						Приусадебный домик		
Изм	Колуч	Лист	№ док	Подпись	Дата	Стадия	Лист	Листов
Руководитель	Слесаренко					Р	59	
ГАП								
ГИП								
Чертил	Исаев							
Проверил	Боровков					*Панель 44	"Метал Профиль Хауз"	

Согласовано	
Взам инб №	
Лист и дата	
Инв. № пасп.	

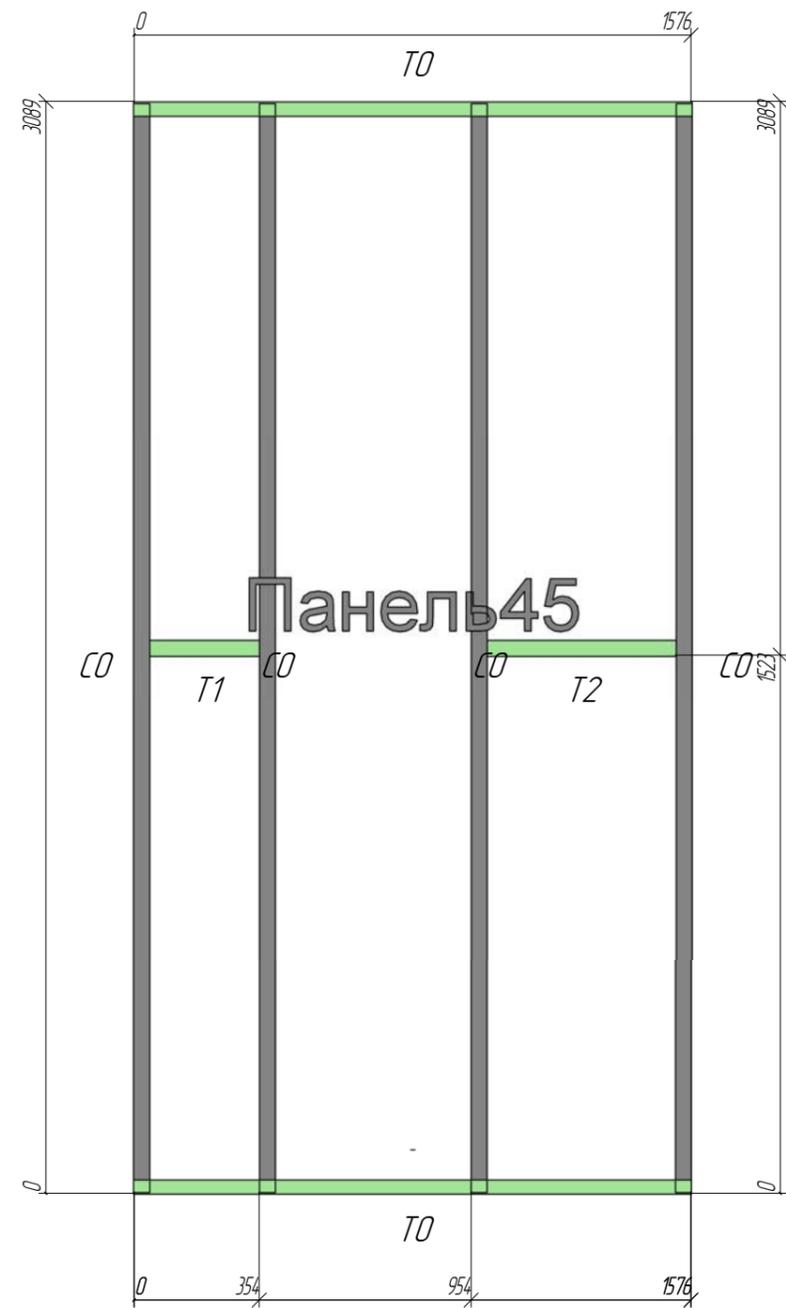

Позиция	Кол-во	Тип профиля	Длина, мм
C0	4	АИ ПС 150-45-2.0	3081
T0	2	АИ ПН 150-40-15	1576
T1	1	АИ ПС 150-45-0.8	309
T2	1	АИ ПС 150-45-0.8	532

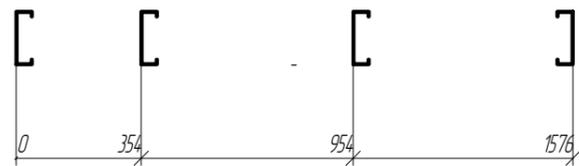

Согласовано

Взам инв. №

Лист и дата

Инв. № лист

						-КМ		
						Приусадебный домик		
Изм	Кол.уч.	Лист	№ док.	Подпись	Дата	Стадия	Лист	Листов
Руководитель				Слесаренко		Р	60	
ГАП								
ГИП								
Чертил				Исаев				
Проверил				Боровков		*Панель 45		"Метал Профиль Хауз"




Панель46



Панель46



Позиция	Кол-во	Тип профиля	Длина, мм
СО	4	АИ ПС 150-45-0.8	3060
ТО	2	АИ ПН 150-40-0.8	1551

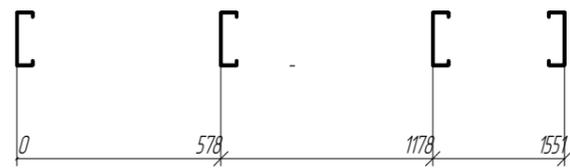

Согласовано	

Взам инв №	
Лист и дата	
Инв. № пасп.	

-КМ					
Приусадебный домик					
Изм	Колуч	Лист	№ док	Подпись	Дата
Руководитель	Слесаренко				
ГАП					
ГИП					
Чертил	Исаев				
Проверил	Баровков				
				*Панель46	"Метал Профиль Хауз"
				Копирадал	Формат

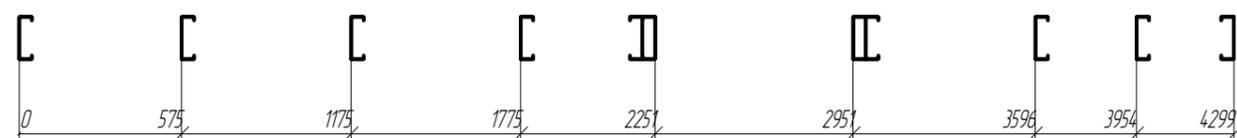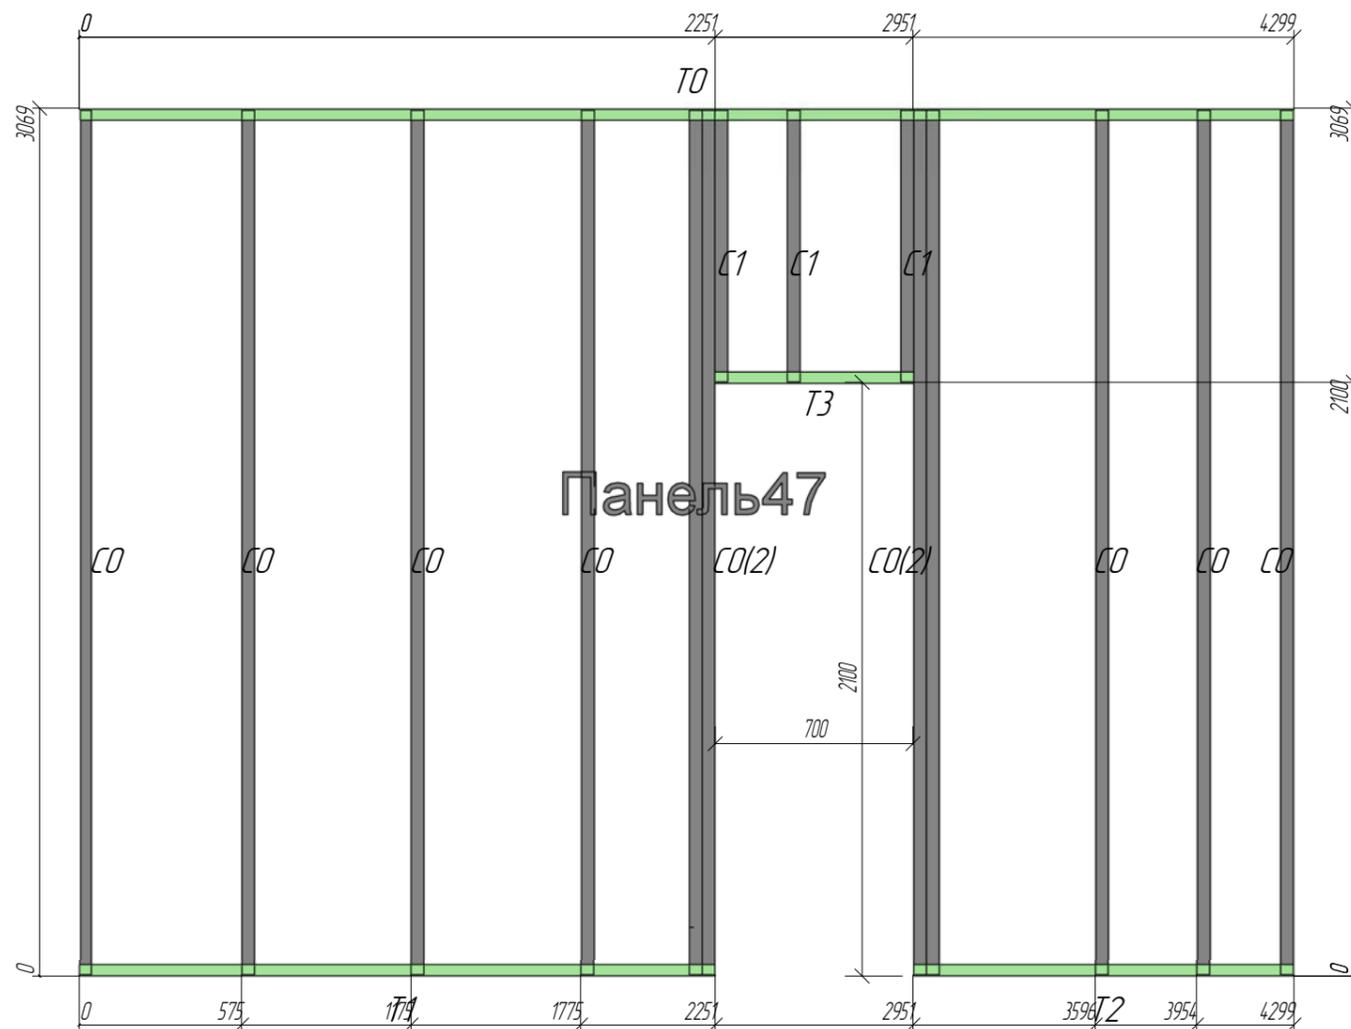

Позиция	Кол-во	Тип профиля	Длина, мм
C0	11	АИ ПС 150-45-0.8	3060
C1	3	АИ ПС 150-45-0.8	960
T0	1	АИ ПН 150-40-0.8	4300
T1	1	АИ ПН 150-40-0.8	2252
T2	1	АИ ПН 150-40-0.8	1348
T3	1	АИ ПН 150-40-0.8	700

Согласовано

Взам инв №


Лист и дата

Инв. № пасп.


-КМ

Приусадебный домик

Изм	Кол-во	Лист	№ док	Подпись	Дата	Стадия	Лист	Листов
Руководитель		Слесаренко				Р	62	
ГАП								
ГИП								
Чертил		Исаев						
Проверил		Боровков						
						*Панель 47	"Метал Профиль Хауз"	

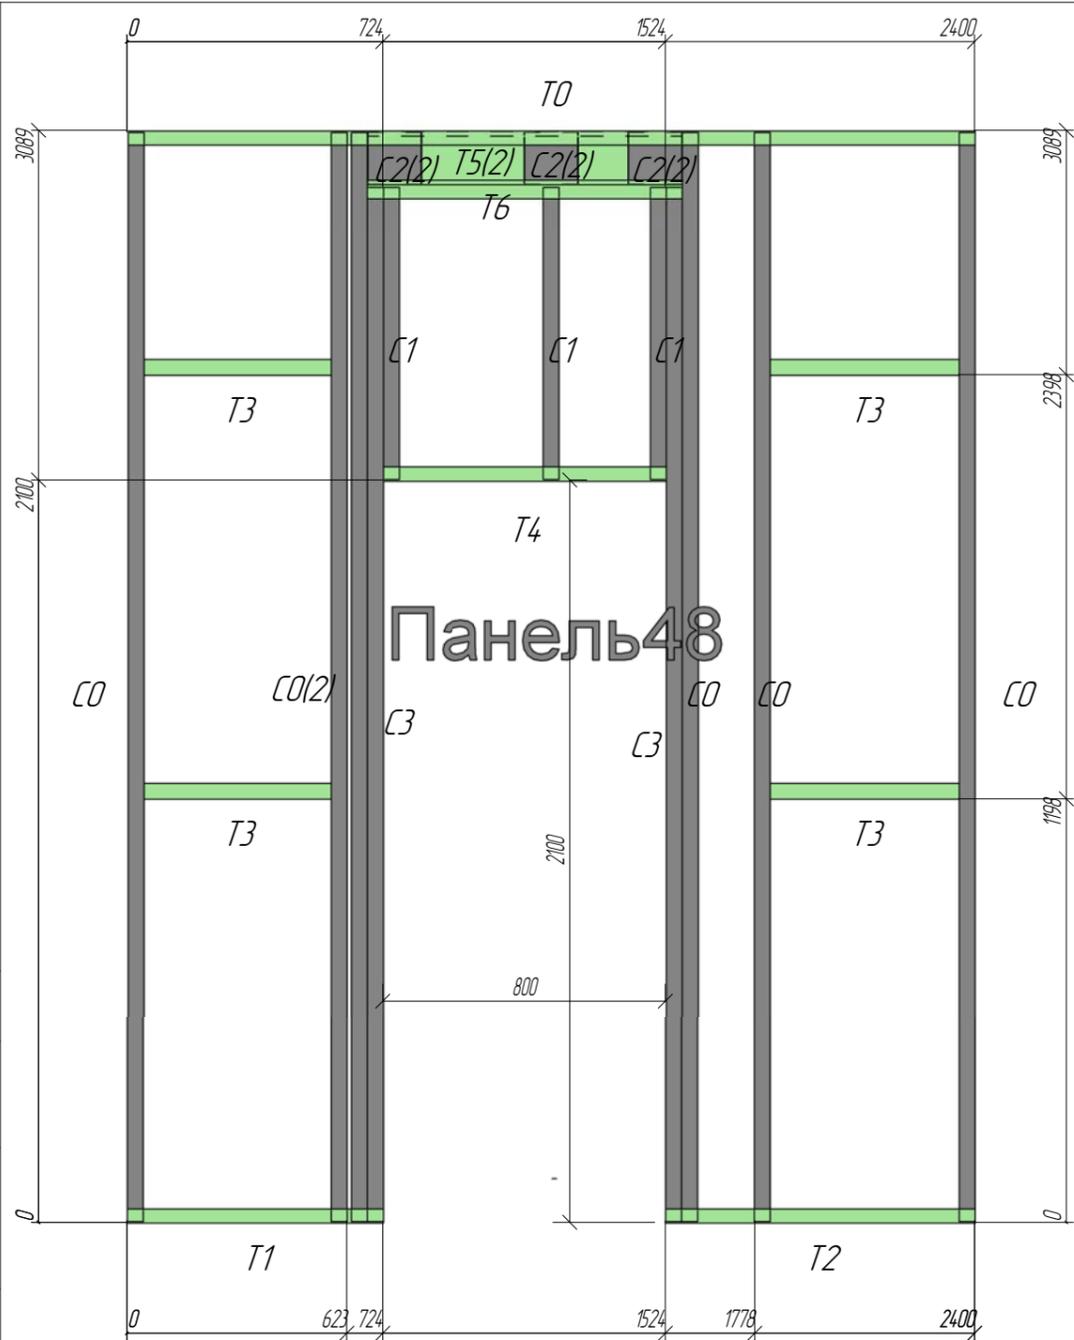

Позиция	Кол-во	Тип профиля	Длина, мм
C0	6	АИ ПС 150-45-2.0	3081
C1	3	АИ ПС 150-45-2.0	825
C2	6	АИ ПН-150-40-1.5	146
C3	2	АИ ПС 150-45-2.0	2926
T0	1	АИ ПН 150-40-1.5	2400
T1	1	АИ ПН 150-40-1.5	724
T2	1	АИ ПН 150-40-1.5	876
T3	4	АИ ПС 150-45-0.8	532
T4	1	АИ ПН 150-40-0.8	800
T5	2	АИ ПС 150-45-1.5	890
T6	1	АИ ПН 150-40-0.8	890

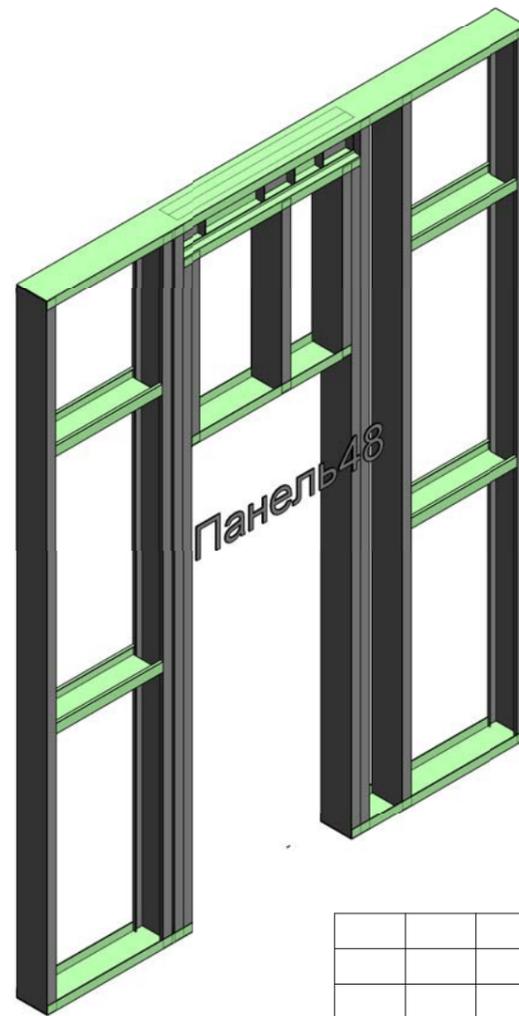


Согласовано

Взам инв №

Лист и дата


Инв. № пасп.

						-КМ		
						Приусадебный домик		
Изм	Кол-во	Лист	№ док	Подпись	Дата	Стадия	Лист	Листов
Руководитель				Слесаренко		Р	63	
ГАП								
ГИП								
Чертил				Исаев				
Проверил				Боровков		*Панель 48		"Метал Профиль Хауз"

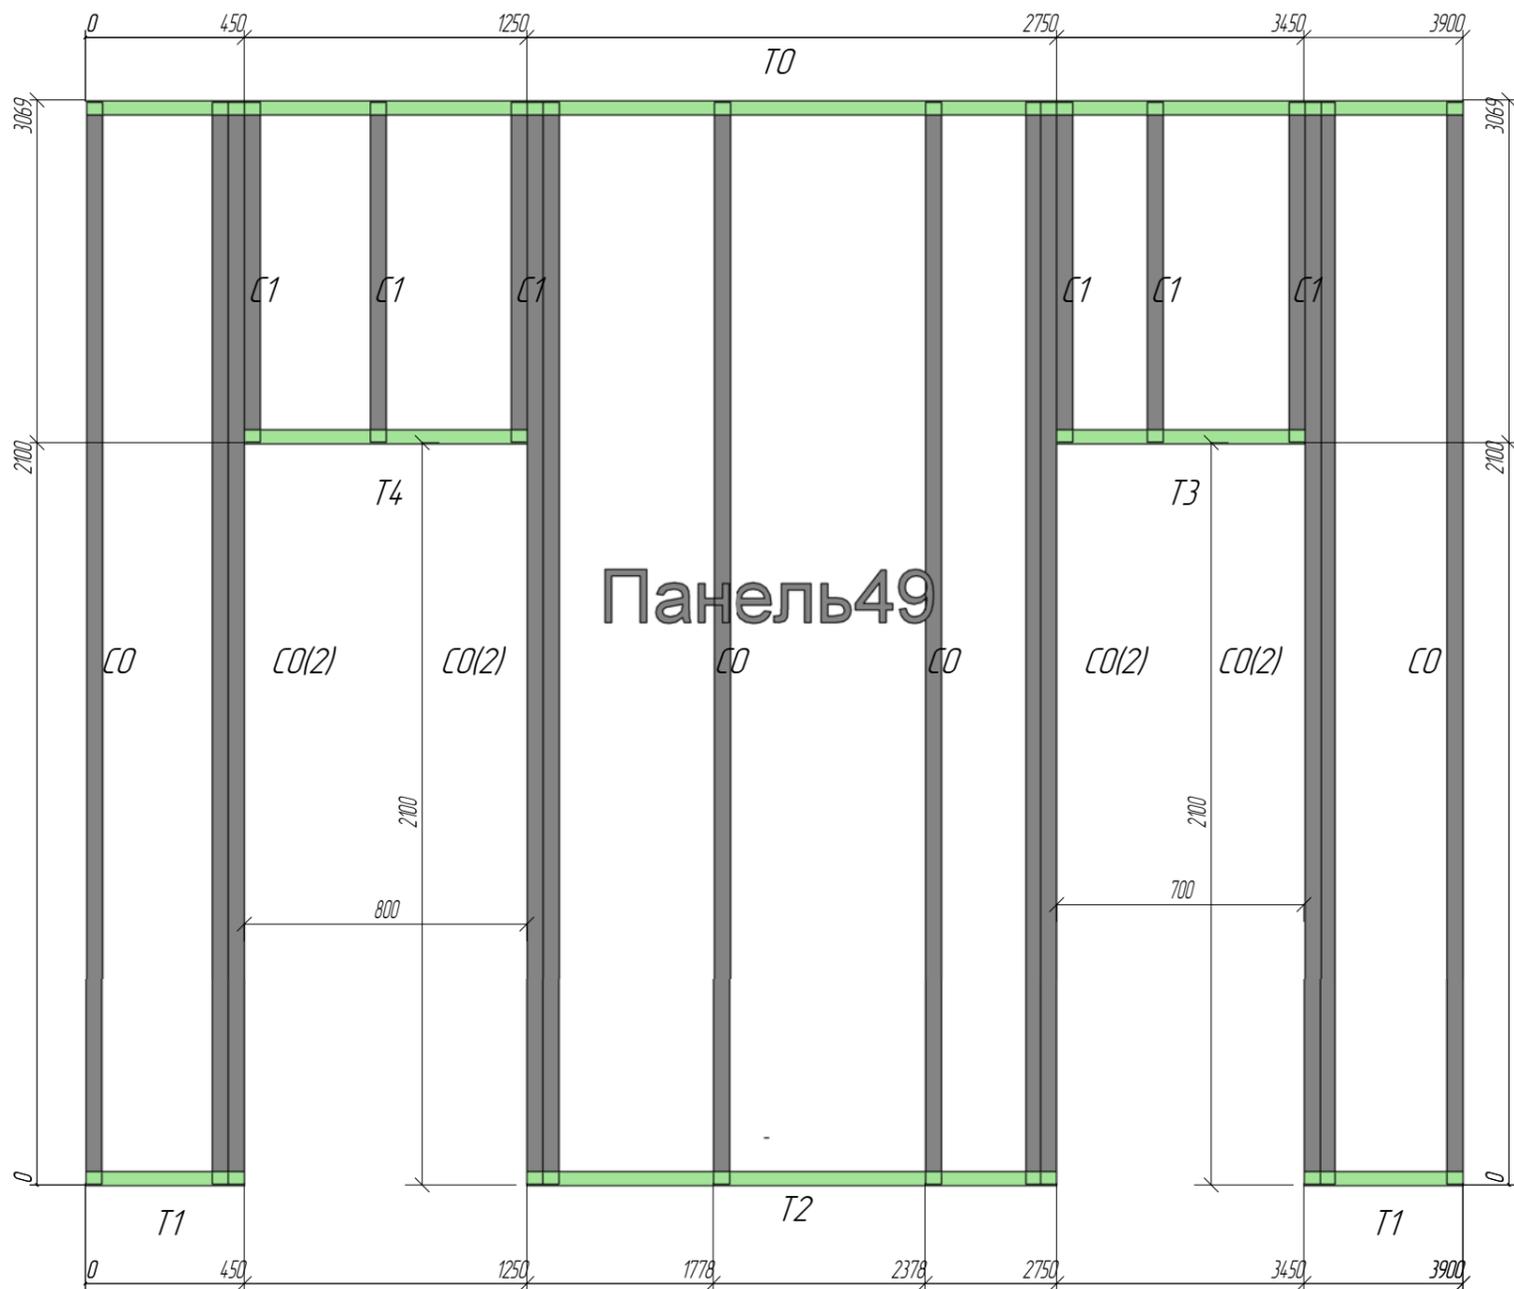

Позиция	Кол-во	Тип профиля	Длина, мм
C0	12	АИ ПС 150-45-0.8	3060
C1	6	АИ ПС 150-45-0.8	960
T0	1	АИ ПН 150-40-0.8	3900
T1	2	АИ ПН 150-40-0.8	450
T2	1	АИ ПН 150-40-0.8	1500
T3	1	АИ ПН 150-40-0.8	700
T4	1	АИ ПН 150-40-0.8	800

Панель 49

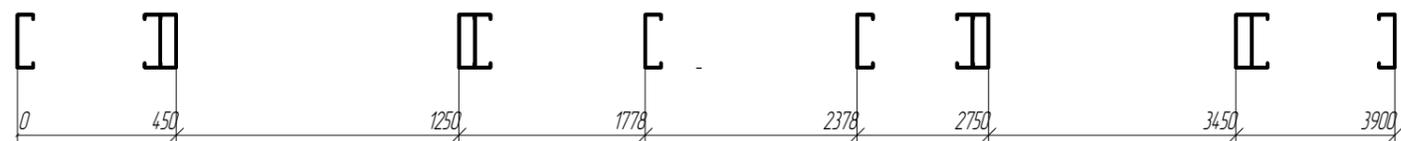


Согласовано

Взам инв. №


Лист и дата

Инв. № пасп.

-КМ					
Приусадебный домик					
Изм	Кол-во	Лист	№ док	Подпись	Дата
Руководитель	Слесаренко				
ГАП					
ГИП					
Чертил	Исаев				
Проверил	Боровков				
				*Панель 49	"Метал Профиль Хауз"

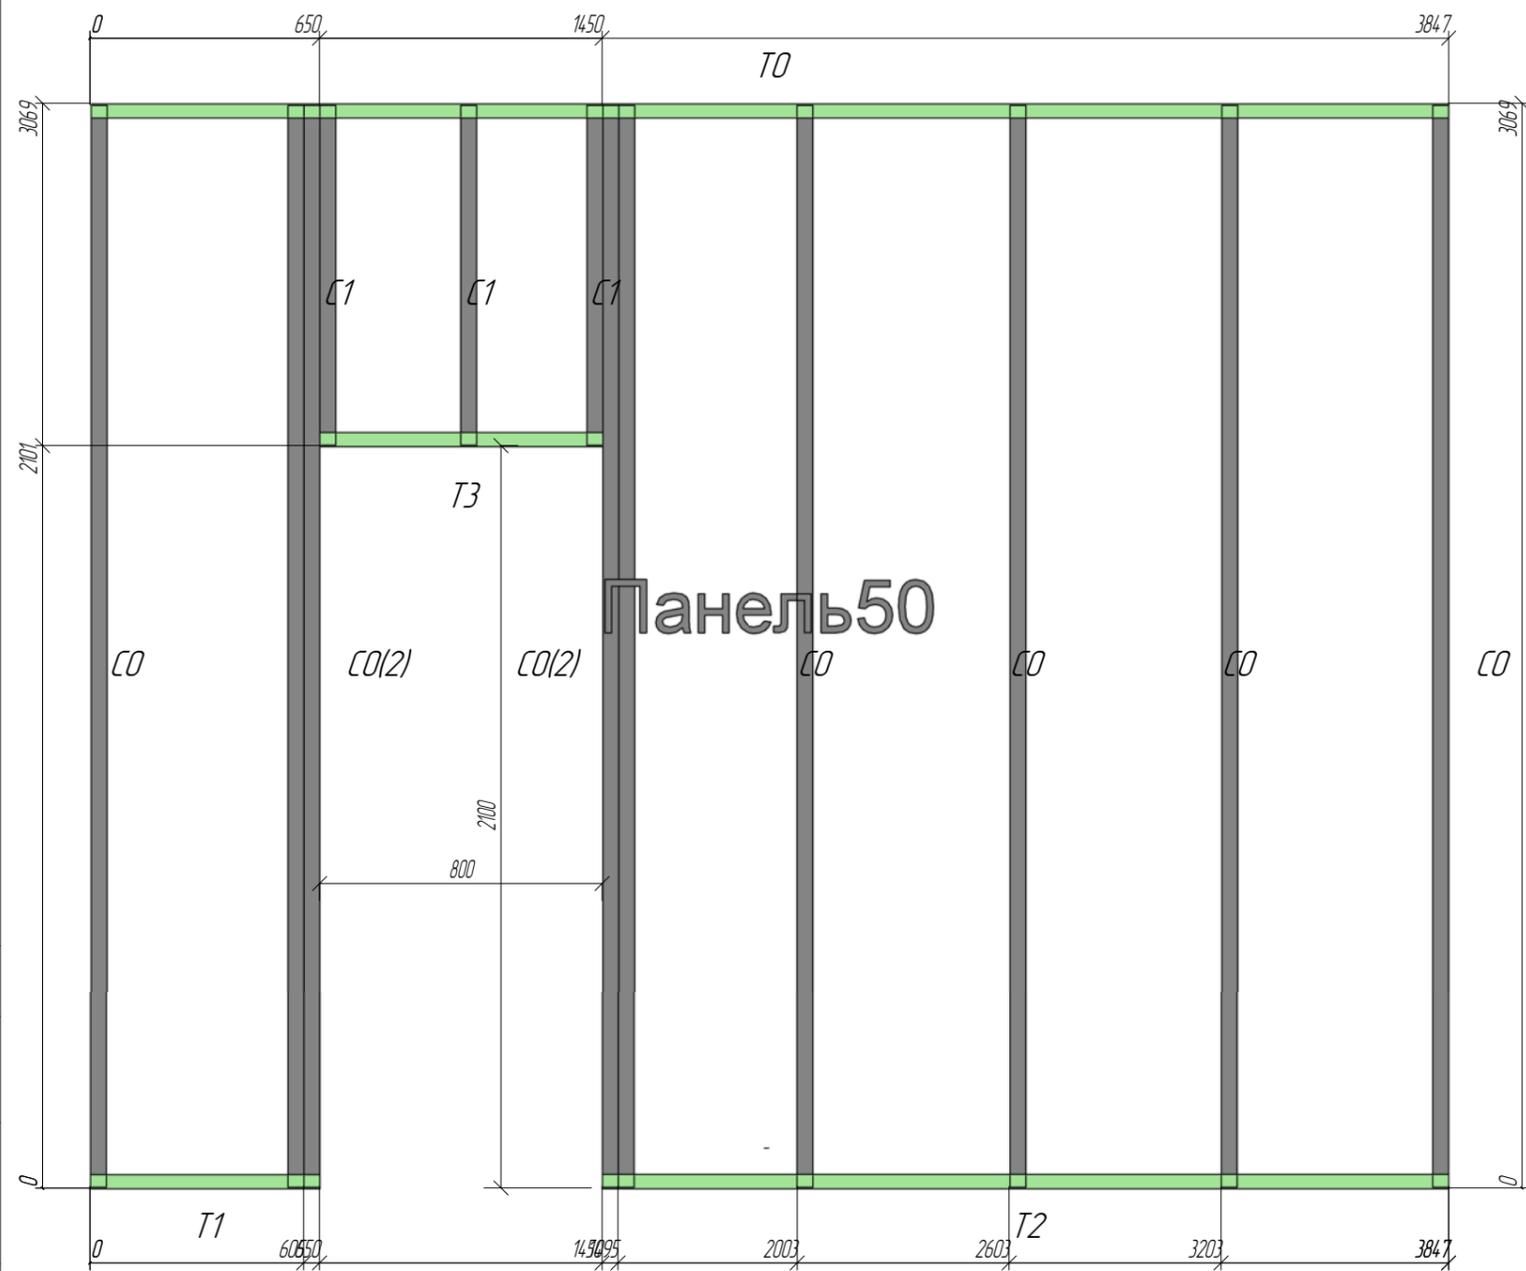

Позиция	Кол-во	Тип профиля	Длина, мм
C0	9	АИ ПС 150-45-0.8	3060
C1	3	АИ ПС 150-45-0.8	960
T0	1	АИ ПН 150-40-0.8	384.7
T1	1	АИ ПН 150-40-0.8	650
T2	1	АИ ПН 150-40-0.8	2397
T3	1	АИ ПН 150-40-0.8	800

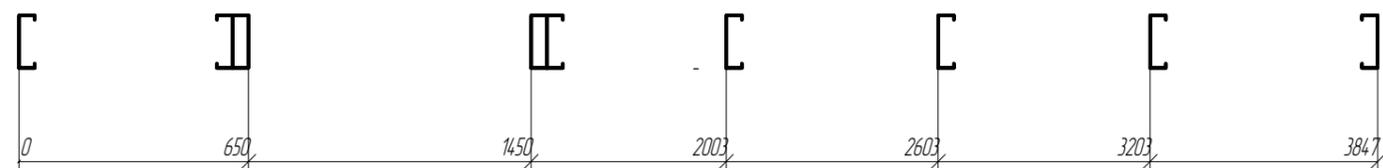


Согласовано

Взам инв. №

Лист и дата

Инв. № пасп.

						-КМ		
						Приусадебный домик		
Изм	Кол.уч.	Лист	№ док.	Подпись	Дата	Стадия	Лист	Листов
Руководитель	Слесаренко					Р	65	
ГАП								
ГИП						*Панель 50		"Метал Профиль Хауз"
Чертил	Исаев							
Проверил	Боровков							

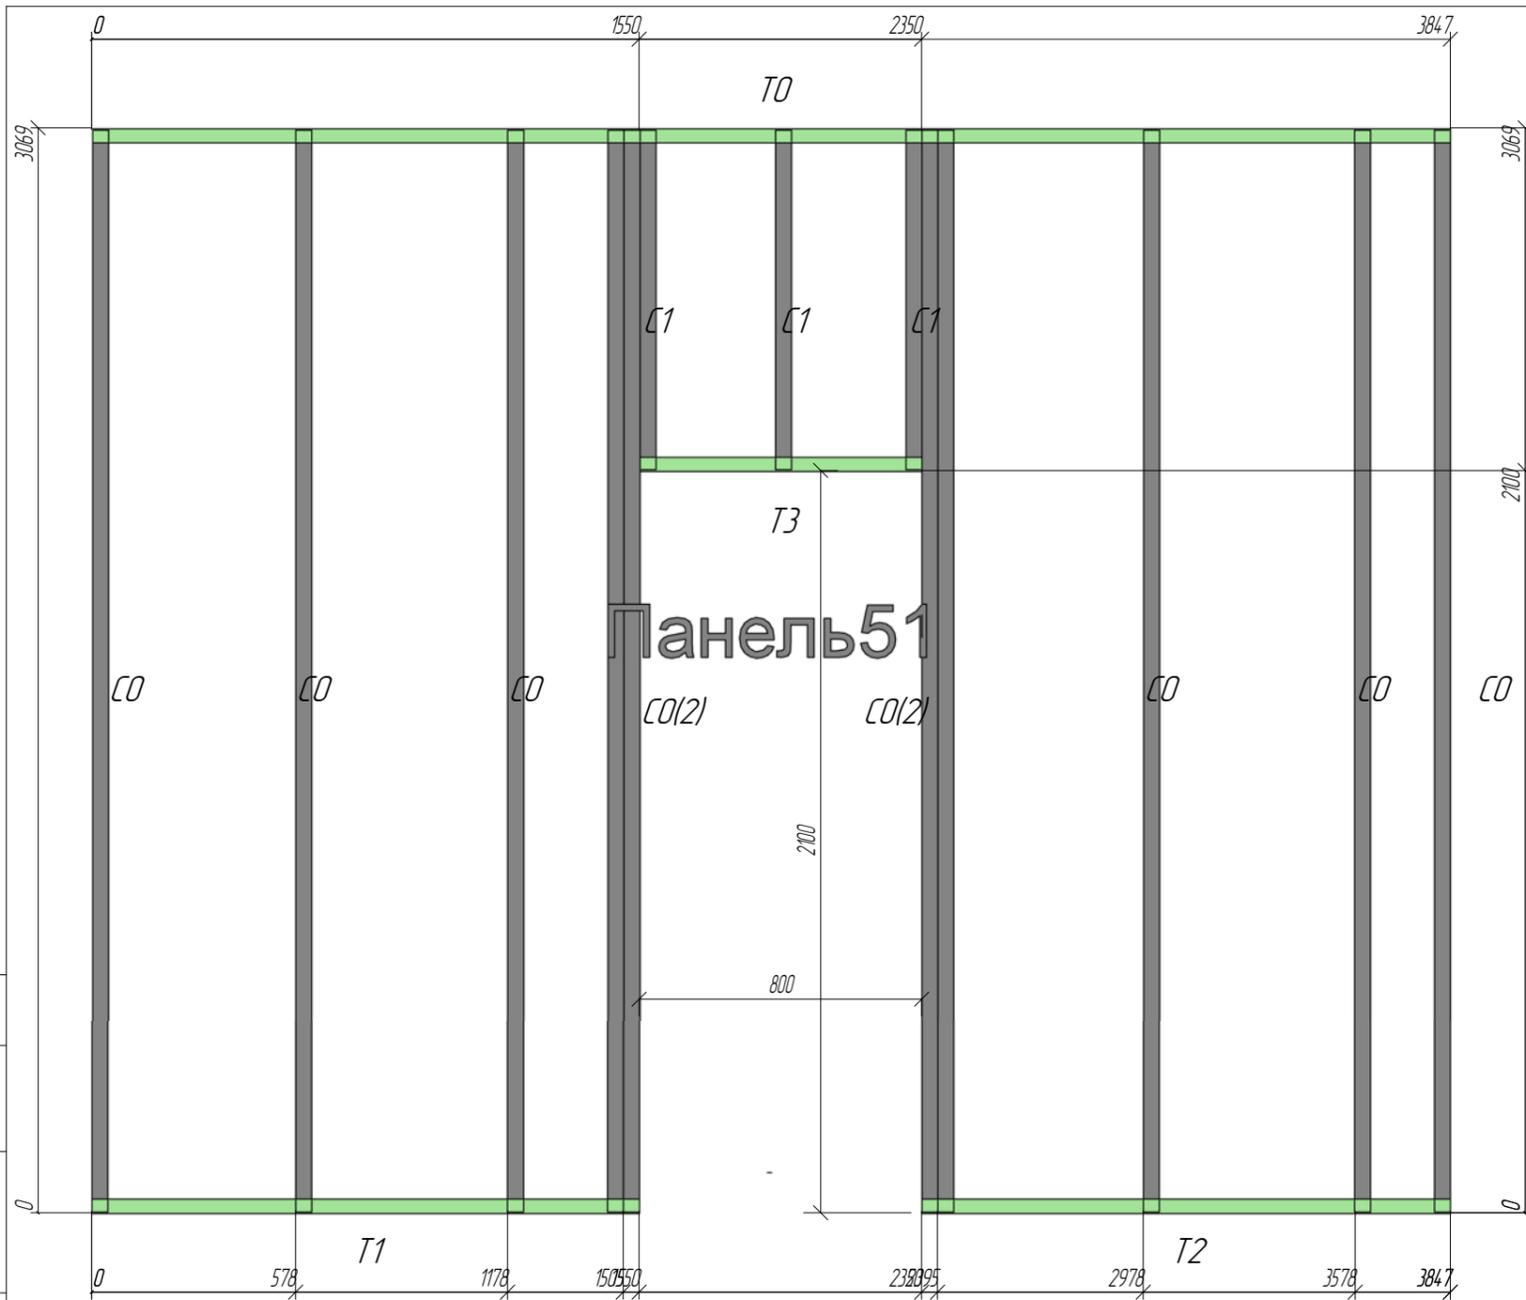

Позиция	Кол-во	Тип профиля	Длина, мм
C0	10	АИ ПС 150-45-0.8	3061
C1	3	АИ ПС 150-45-0.8	960
T0	1	АИ ПН 150-40-0.8	3847
T1	1	АИ ПН 150-40-0.8	1550
T2	1	АИ ПН 150-40-0.8	1497
T3	1	АИ ПН 150-40-0.8	800




Согласовано

Взам инв. №



Лист и дата

Инв. № лист

						-КМ		
						Приусадебный домик		
Изм	Кол-во	Лист	№ док	Подпись	Дата	Стадия	Лист	Листов
Руководитель	Слесаренко							
ГАП								
ГИП								
Чертил	Исаев					*Панель 51		"Метал Профиль Хауз"
Проверил	Боровков							

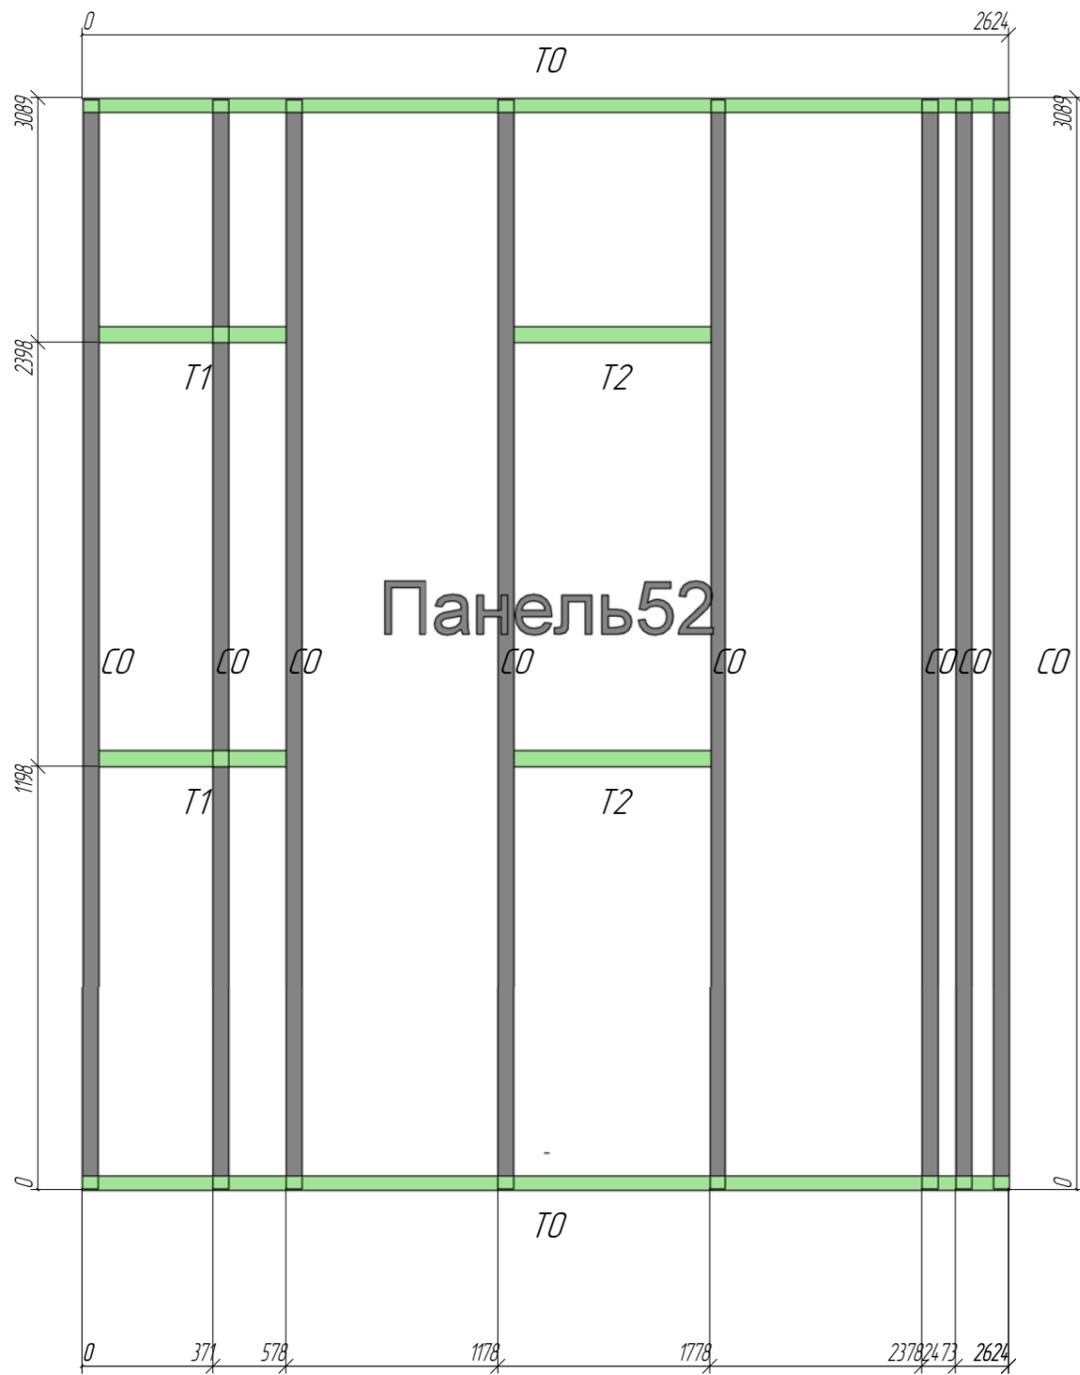

Позиция	Кол-во	Тип профиля	Длина, мм
CO	8	АИ ПС 150-45-2.0	3081
TO	2	АИ ПН 150-40-15	2624
T1	2	АИ ПС 150-45-0.8	532
T2	2	АИ ПС 150-45-0.8	555

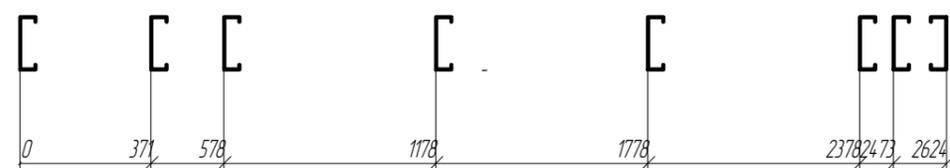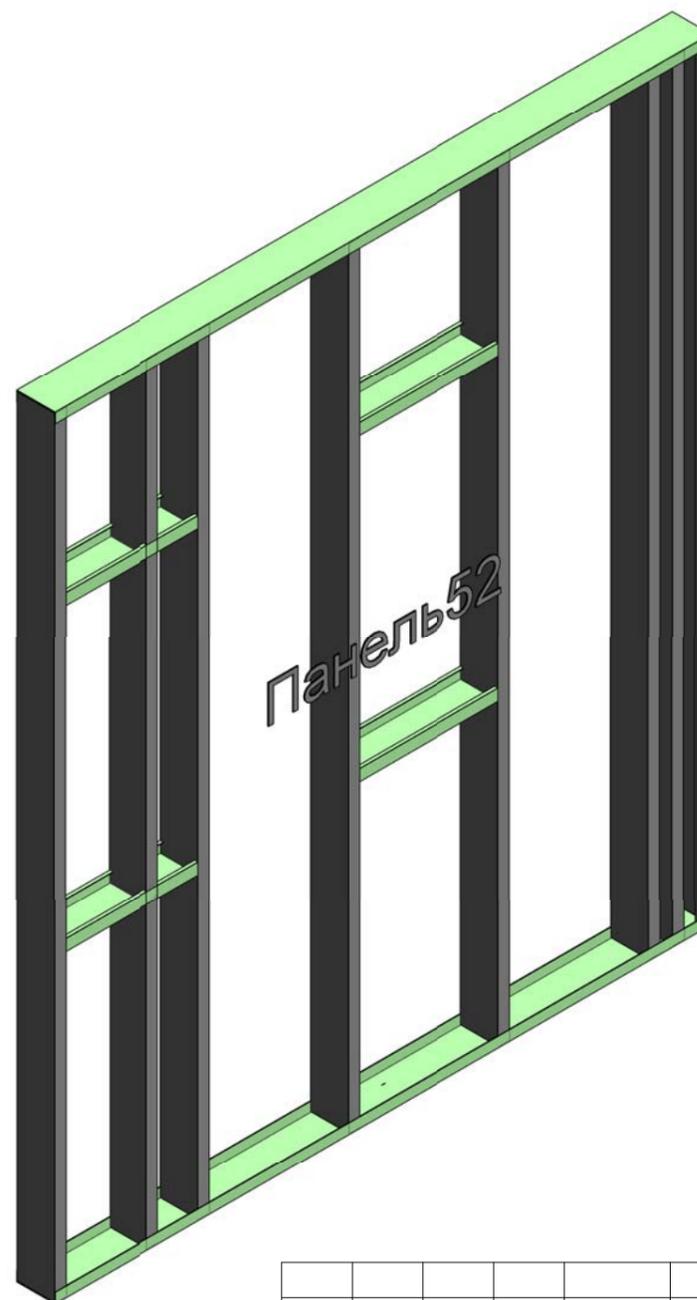



						-КМ		
						Приусадебный домик		
Изм	Колуч	Лист	№ док	Подпись	Дата	Стадия	Лист	Листов
Руководитель	Слесаренко					Р	67	
ГАП								
ГИП								
Чертил	Исаев							
Проверил	Боровков							
						*Панель 52		"Метал Профиль Хауз"

Согласовано


Взам инж. №

Лист и дата

Инв. № лист

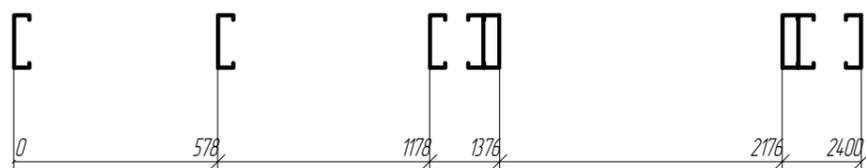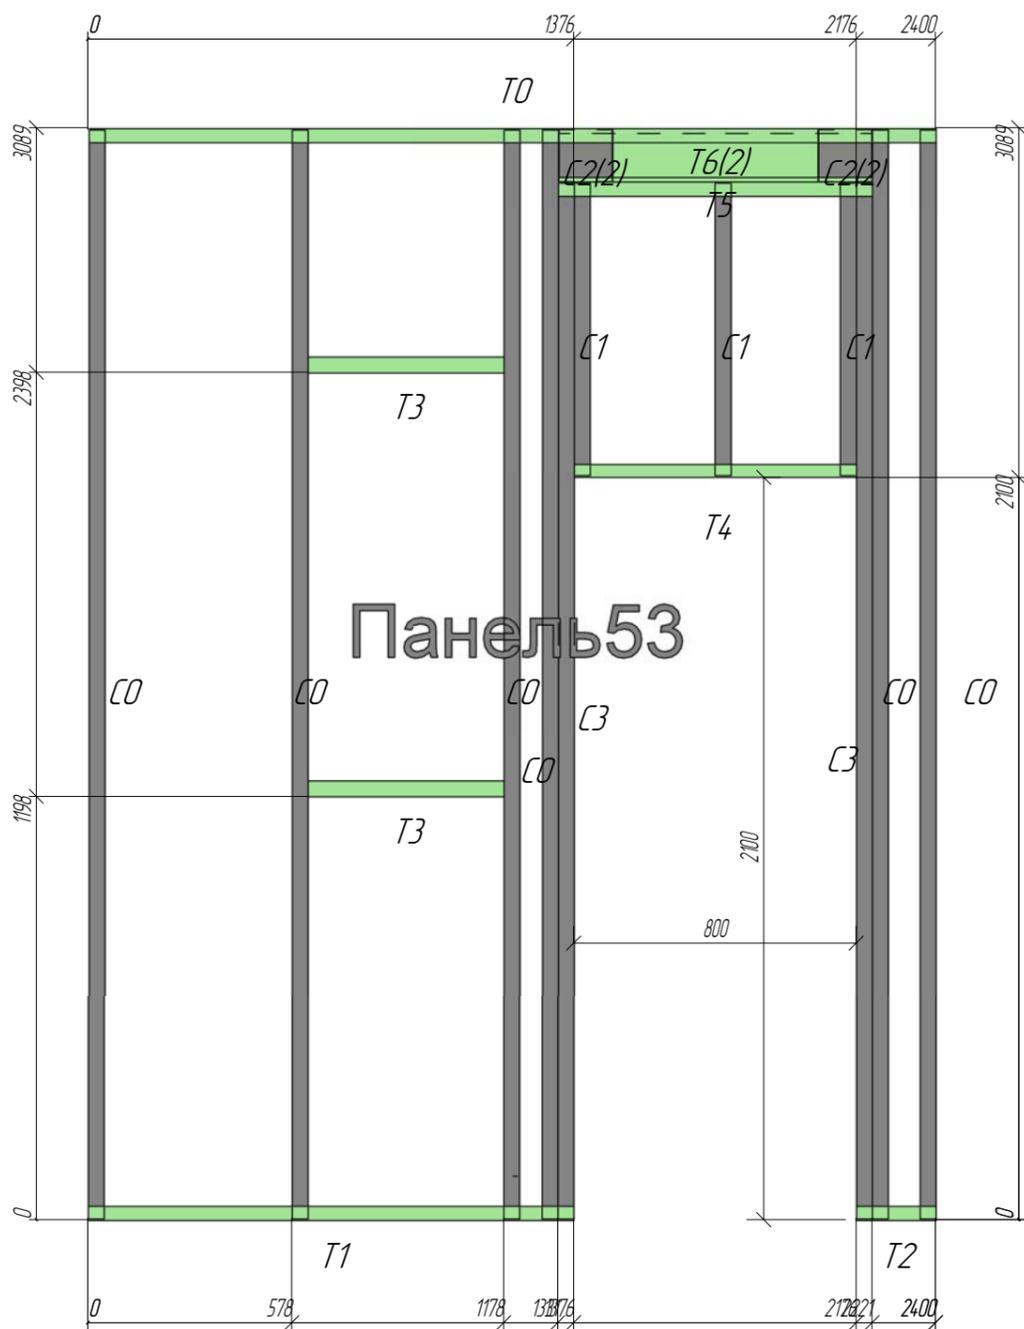

Позиция	Кол-во	Тип профиля	Длина, мм
C0	6	АИ ПС 150-45-2.0	3081
C1	3	АИ ПС 150-45-2.0	830
C2	4	АИ ПН-150-40-1.5	146
C3	2	АИ ПС 150-45-2.0	2931
T0	1	АИ ПН 150-40-1.5	2400
T1	1	АИ ПН 150-40-1.5	1376
T2	1	АИ ПН 150-40-1.5	224
T3	2	АИ ПС 150-45-0.8	555
T4	1	АИ ПН 150-40-0.8	800
T5	1	АИ ПН 150-40-0.8	890
T6	2	АИ ПС 150-45-1.5	890

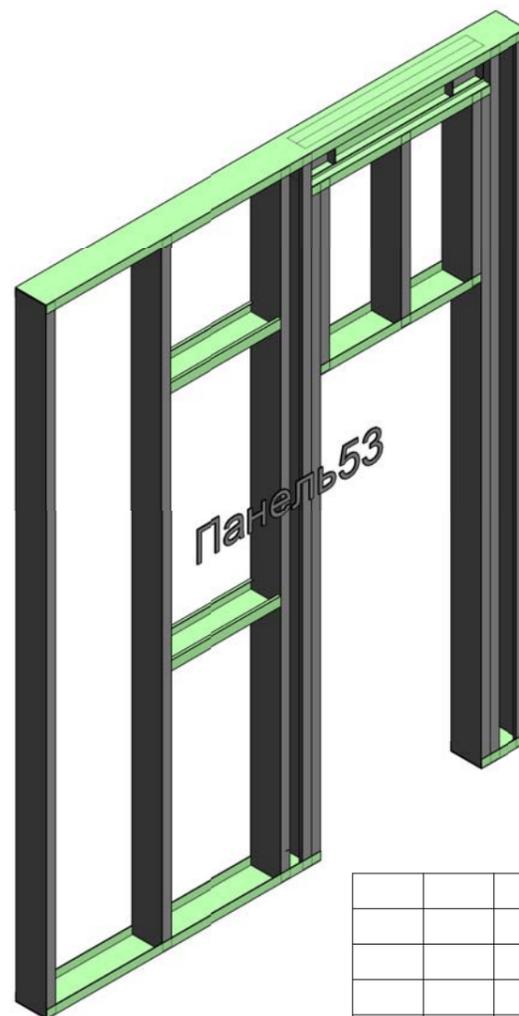



						-КМ		
						Приусадебный домик		
Изм	Кол.уч.	Лист	№ док.	Подпись	Дата	Стадия	Лист	Листов
Руководитель	Слесаренко					Р	68	
ГАП								
ГИП								
Чертил	Исаев							
Проверил	Боровков					*Панель53		"Метал Профиль Хауз"

Согласовано


Взам инв. №

Лист и дата

Инв. № лист

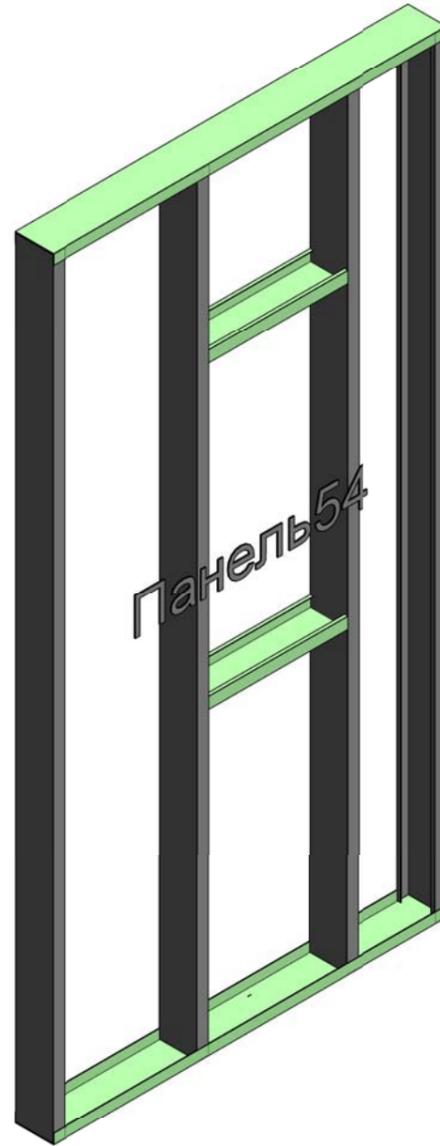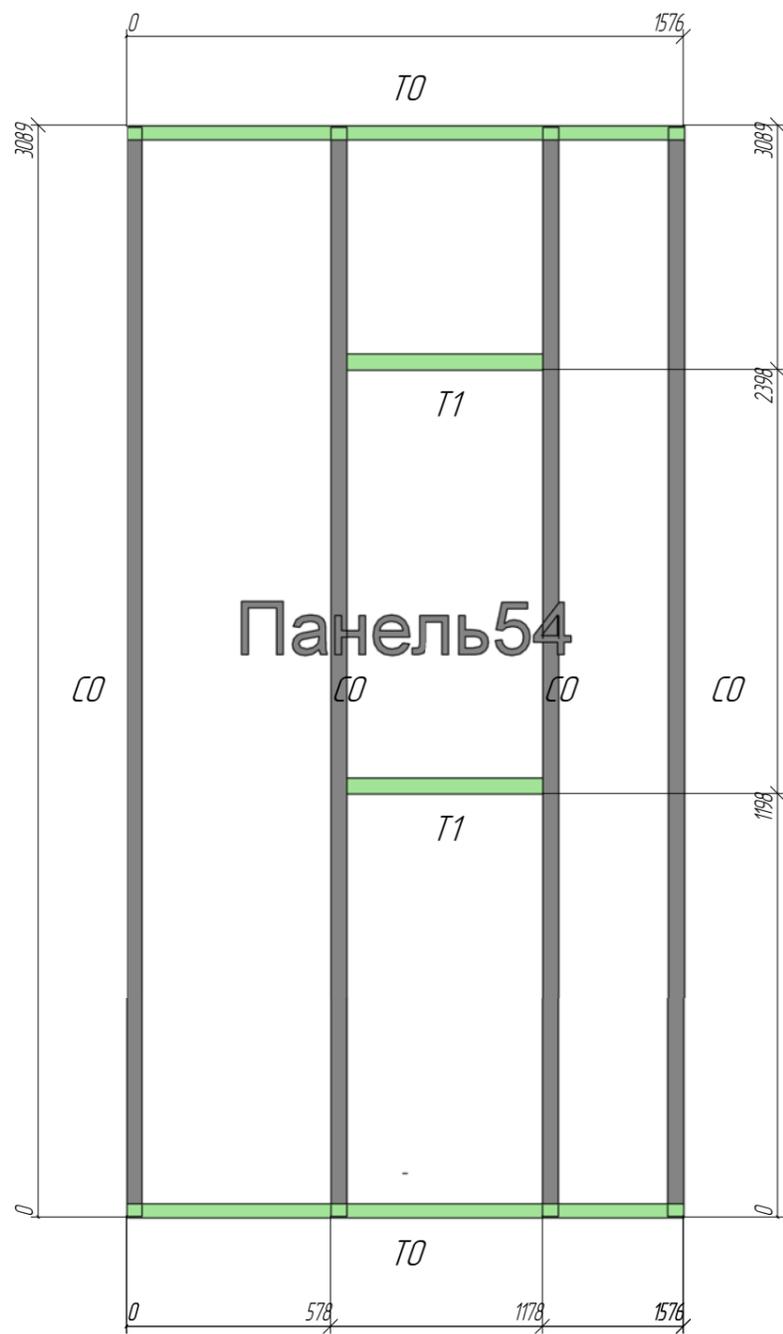


Позиция	Кол-во	Тип профиля	Длина, мм
CO	4	АИ ПС 150-45-2.0	3081
TO	2	АИ ПН 150-40-15	1576
T1	2	АИ ПС 150-45-0.8	555

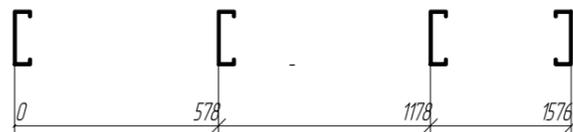



Согласовано			

Взам инв. №	
Лист и дата	
Инв. № лист	

-КМ					
Приусадебный домик					
Изм	Колуч	Лист	№ док	Подпись	Дата
Руководитель	Слесаренко				
ГАП					
ГИП					
Чертил	Исаев				
Проверил	Боровков				
				*Панель 54	"Метал Профиль Хауз"

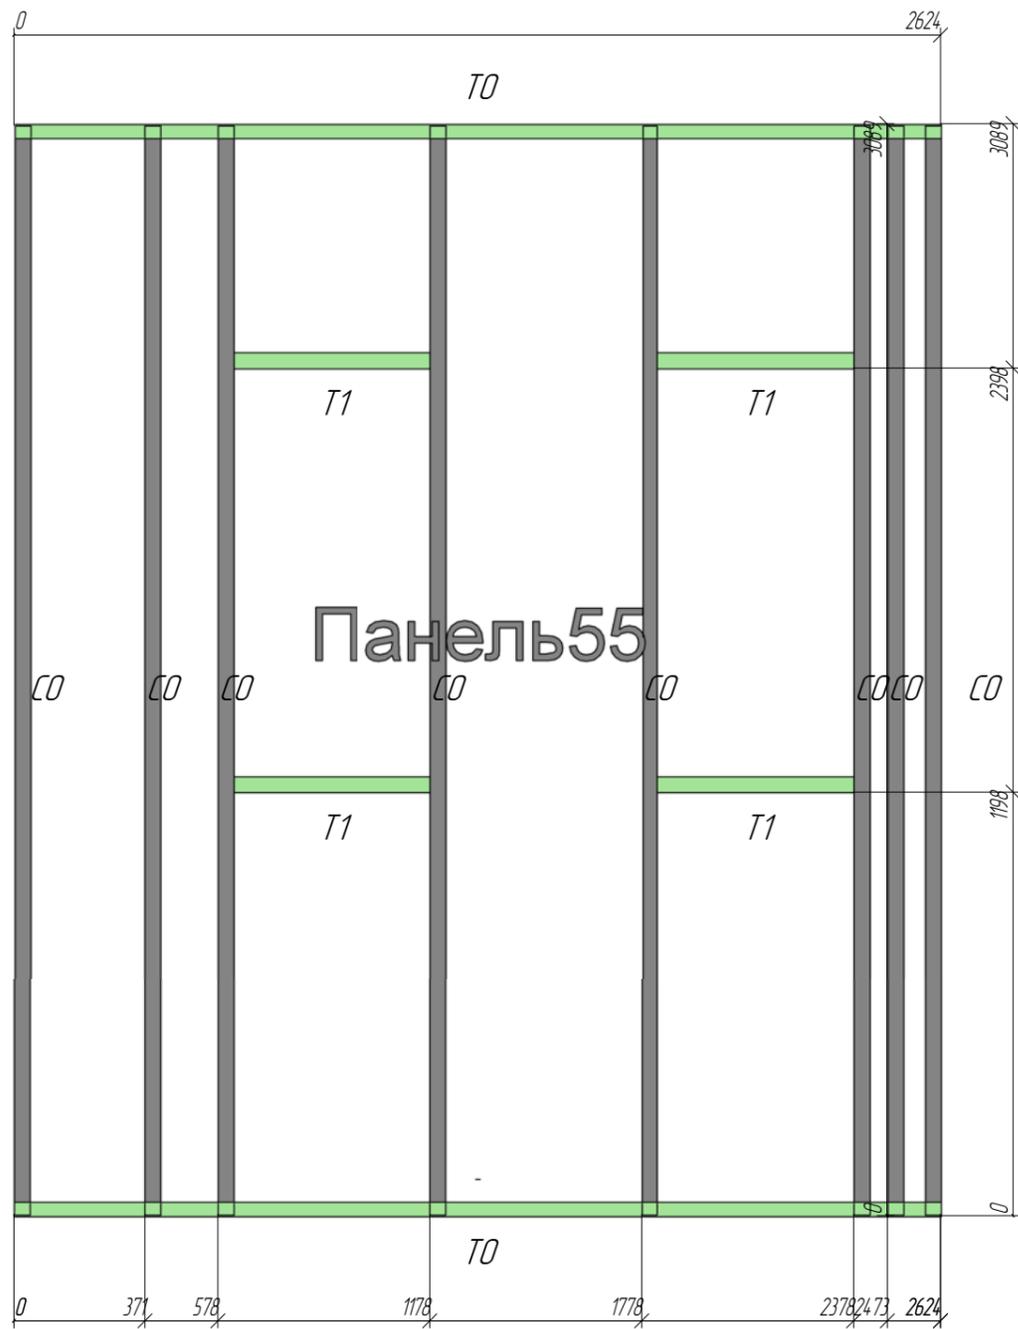

Позиция	Кол-во	Тип профиля	Длина, мм
CO	8	АИ ПС 150-45-2.0	3081
T0	2	АИ ПН 150-40-1.5	2624
T1	4	АИ ПС 150-45-0.8	555

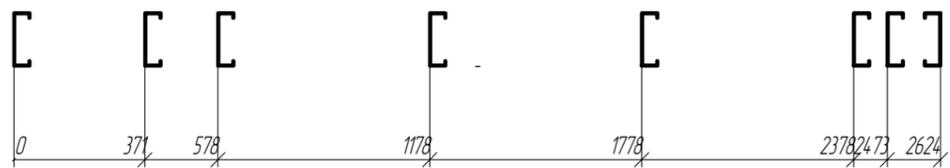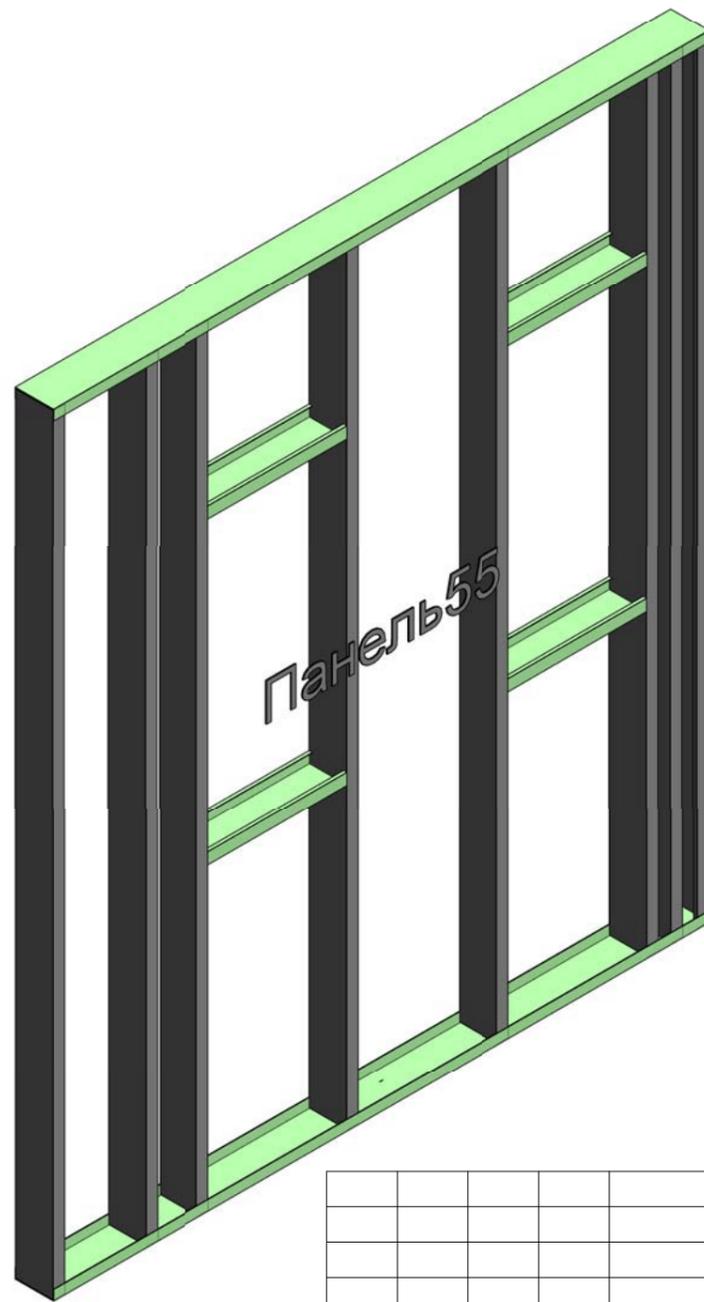


Изм						-КМ		
Руководитель						Приусадебный домик		
Изм	Кол-во	Лист	№ док	Подпись	Дата	Стадия	Лист	Листов
Руководитель	Слесаренко					Р	70	
ГАП								
ГИП								
Чертил	Исаев							
Проверил	Боровков							
						*Панель55	"Метал Профиль Хауз"	

Согласовано



Взам инв №

Лист и дата

Инв. № пасп.

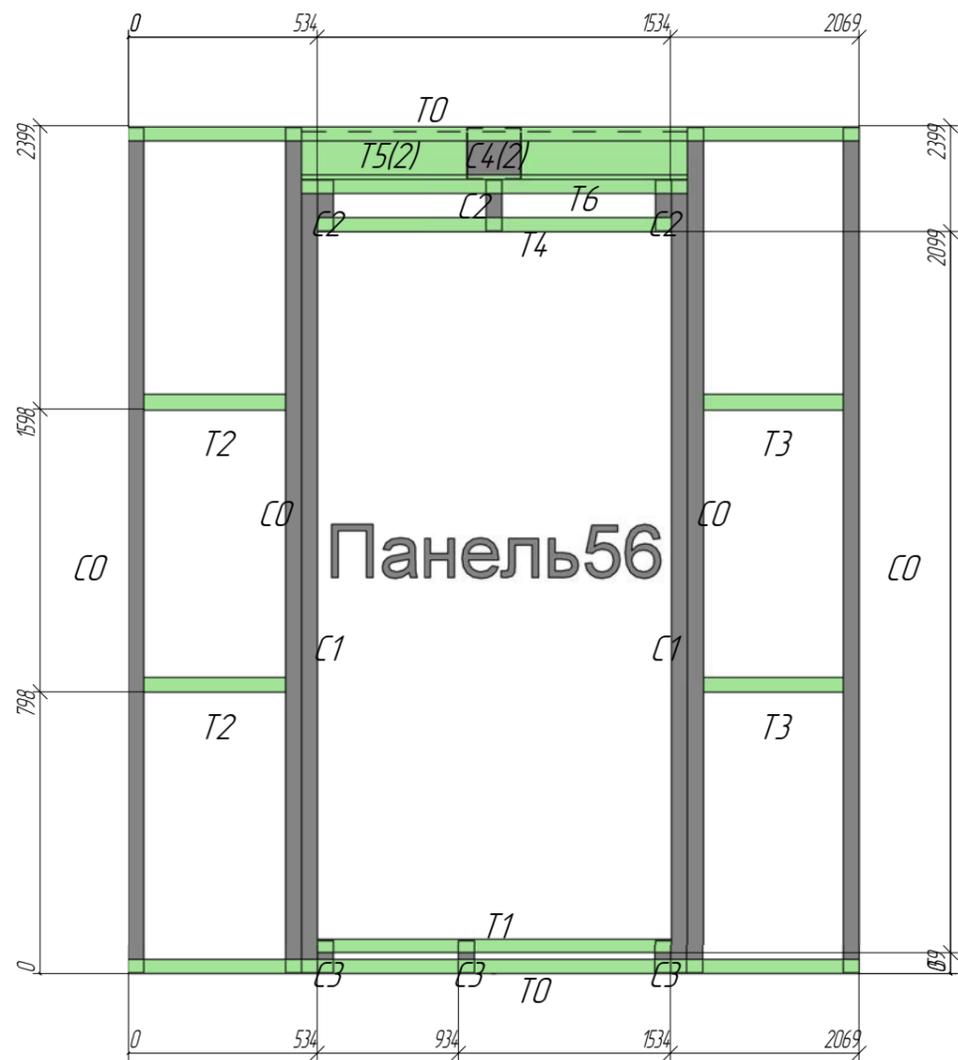

Позиция	Кол-во	Тип профиля	Длина, мм
C0	4	АИ ПС 150-45-15	2393
C1	2	АИ ПС 150-45-15	2242
C2	3	АИ ПС 150-45-0.8	142
C3	3	АИ ПС 150-45-0.8	93
C4	2	АИ ПН-150-40-15	145
T0	2	АИ ПН 150-40-15	2069
T1	1	АИ ПН 150-40-15	1000
T2	2	АИ ПС 150-45-0.8	399
T3	2	АИ ПС 150-45-0.8	399
T4	1	АИ ПН 150-40-0.8	1000
T5	2	АИ ПС 150-45-15	1090
T6	1	АИ ПН 150-40-0.8	1090

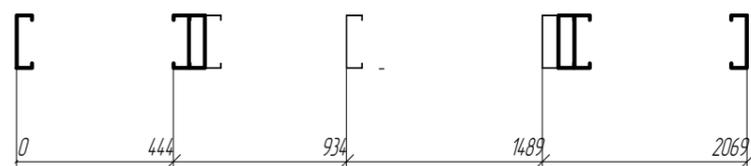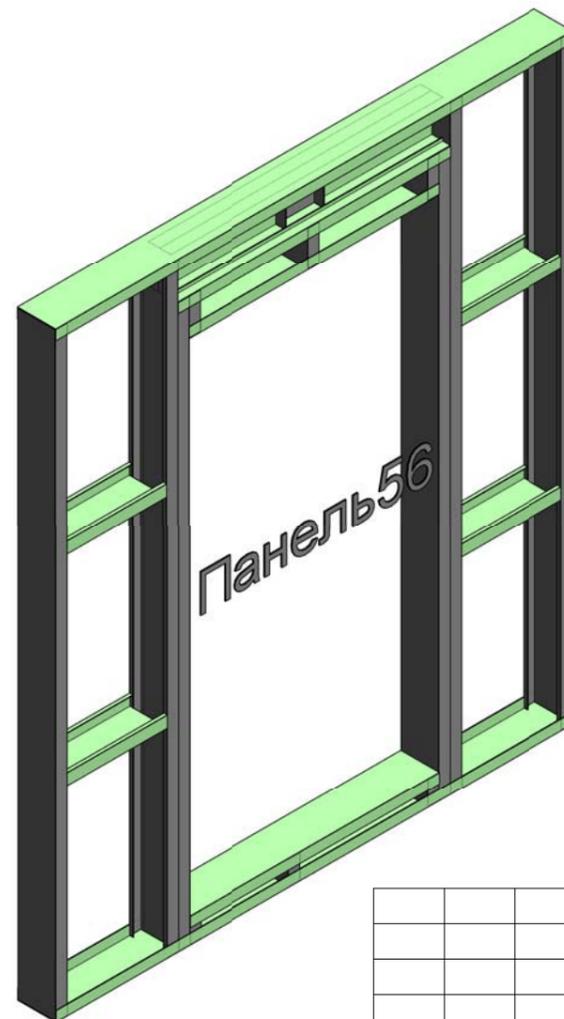




						-КМ		
						Приусадебный домик		
Изм	Кол.уч	Лист	№ док	Подпись	Дата	Стадия	Лист	Листов
Руководитель	Слесаренко					Р	71	
ГАП								
ГИП								
Чертил	Исаев							
Проверил	Боровков							
						*Панель 56		"Метал Профиль Хауз"

Согласовано

Взам инв №

Лист и дата

Инв. № пасп.

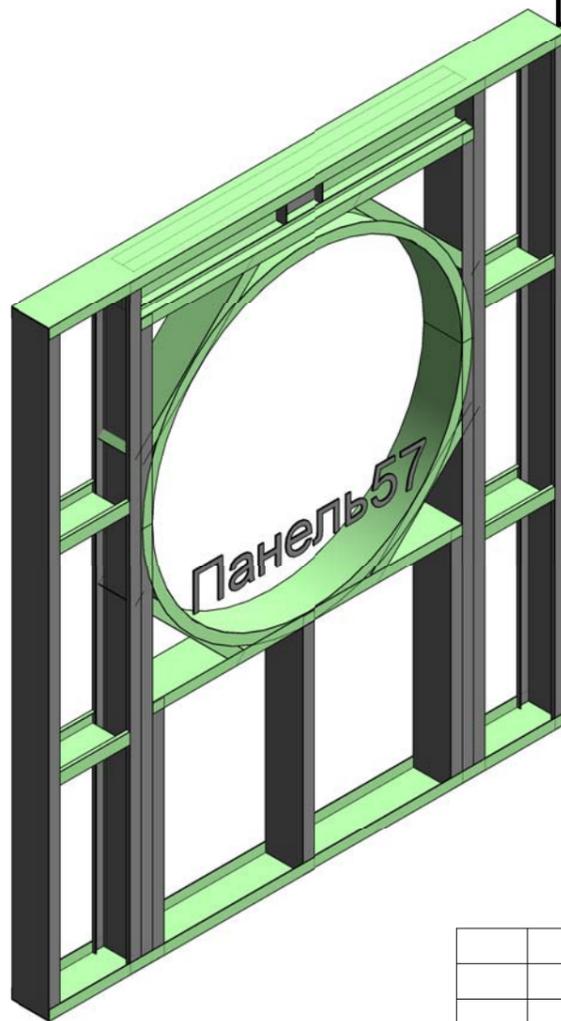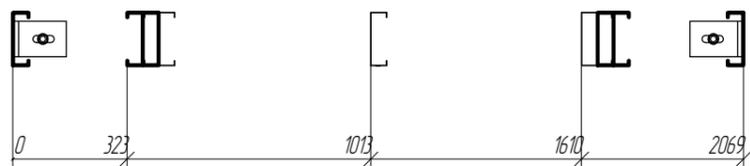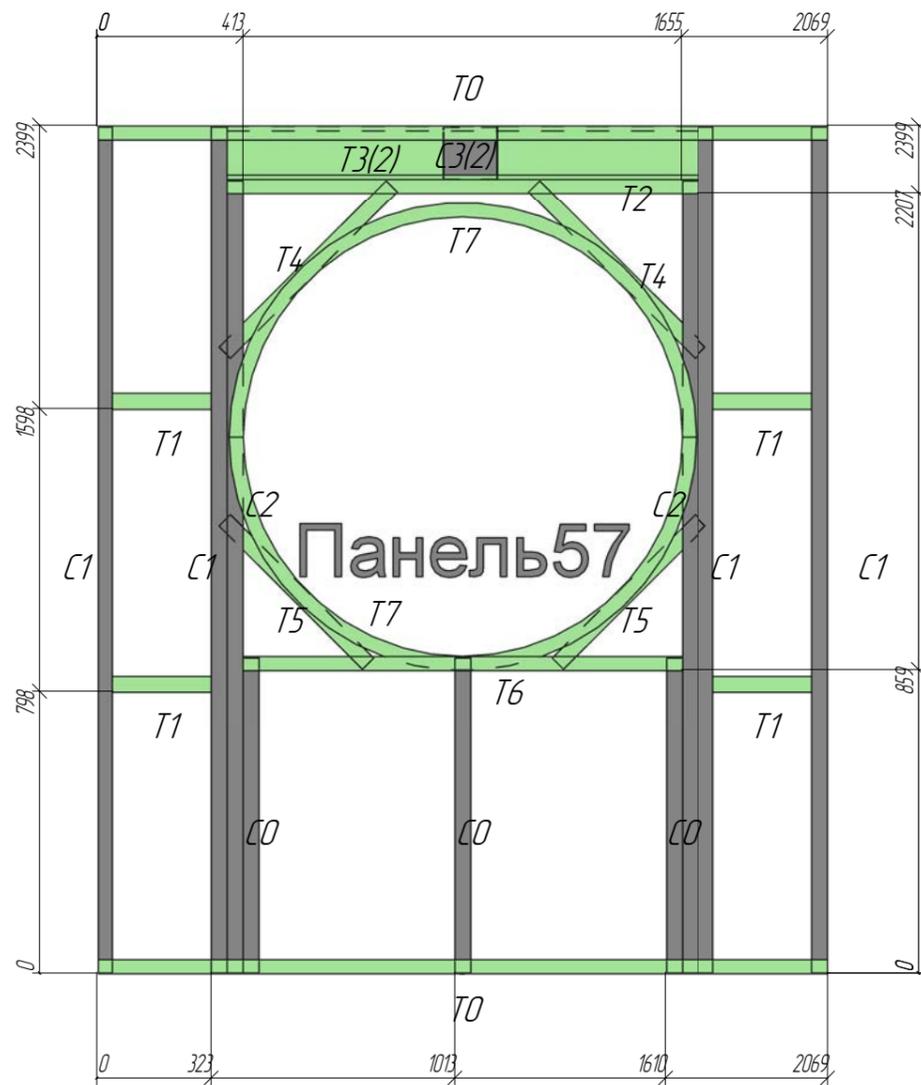

Позиция	Кол-во	Тип профиля	Длина, мм
С0	3	АИ ПС 150-45-0.8	892
С1	4	АИ ПС 150-45-15	2393
С2	2	АИ ПС 150-45-15	2240
С3	2	АИ ПН-150-40-15	145
Т0	2	АИ ПН 150-40-15	2069
Т1	4	АИ ПС 150-45-0.8	278
Т2	1	АИ ПН 150-40-0.8	1332
Т3	2	АИ ПС 150-45-15	1332
Т4	2	АИ ПС 150-45-0.8	666
Т5	2	АИ ПС 150-45-0.8	571
Т6	1	АИ ПН 150-40-0.8	1242
Т7	2	АИ ПН 150-40-0.8	2010




Согласовано

Взам инв №

Лист и дата

Инв. № пасп.

						-КМ		
						Приусадебный домик		
Изм	Колуч	Лист	№ док	Подпись	Дата	Стадия	Лист	Листов
Руководитель	Слесаренко					Р	72	
ГАП								
ГИП								
Чертил	Исаев							
Проверил	Боровков							
						*Панель 57		"Метал Профиль Хауз"

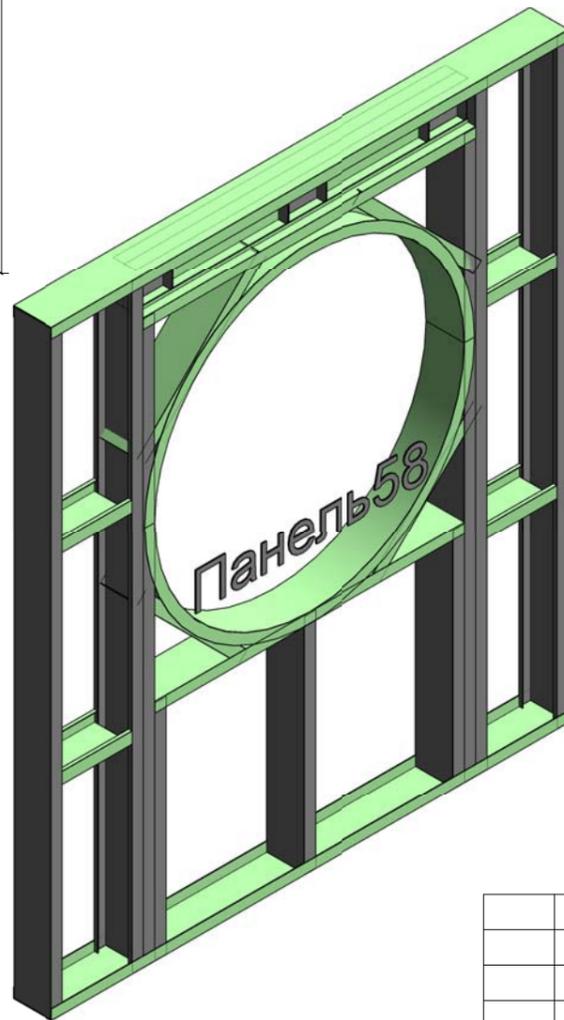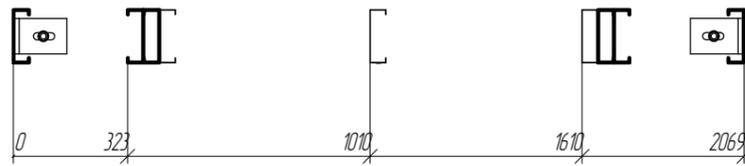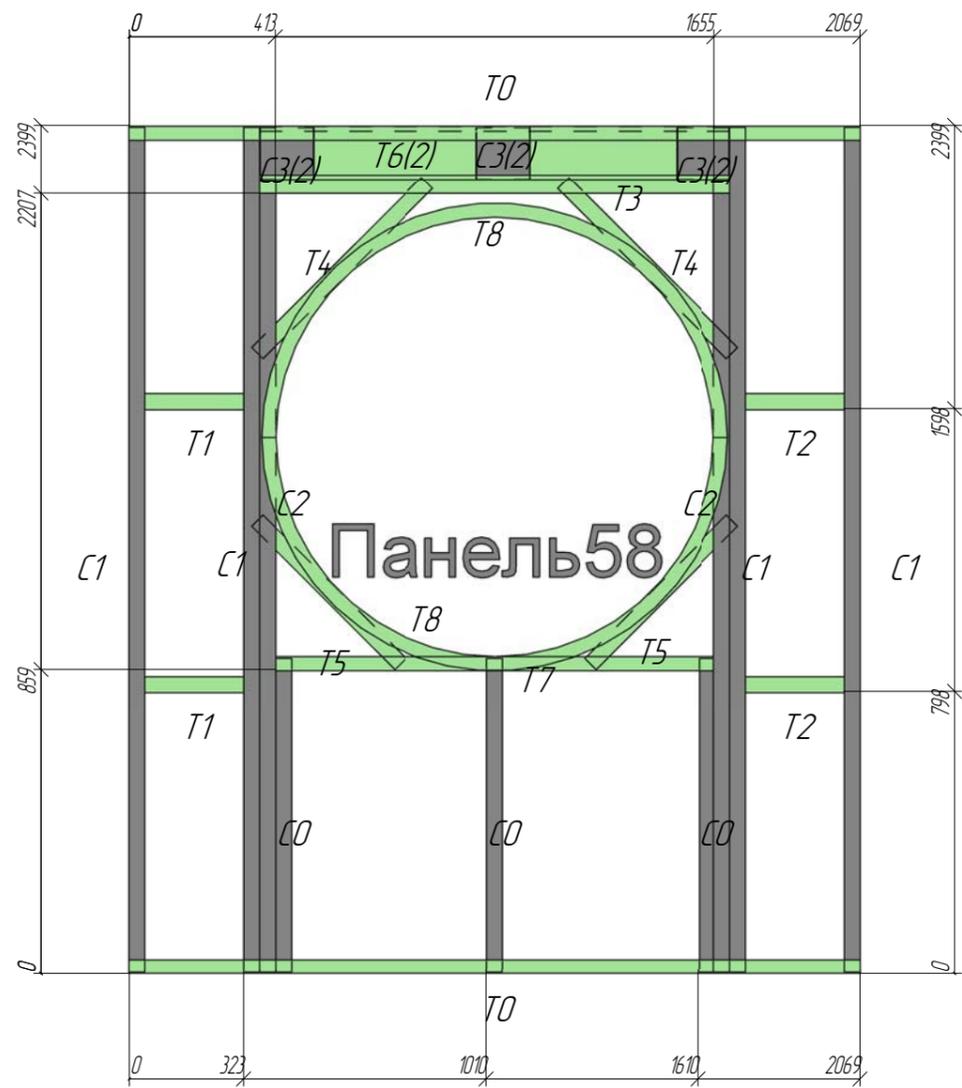

Позиция	Кол-во	Тип профиля	Длина, мм
C0	3	АИ ПС 150-45-0.8	892
C1	4	АИ ПС 150-45-1.5	2393
C2	2	АИ ПС 150-45-1.5	2240
C3	6	АИ ПН-150-40-1.5	145
T0	2	АИ ПН 150-40-1.5	2069
T1	2	АИ ПС 150-45-0.8	278
T2	2	АИ ПС 150-45-0.8	278
T3	1	АИ ПН 150-40-0.8	1332
T4	2	АИ ПС 150-45-1.5	679
T5	2	АИ ПС 150-45-1.5	571
T6	2	АИ ПС 150-45-1.5	1332
T7	1	АИ ПН 150-40-0.8	1242
T8	2	АИ ПН 150-40-0.8	2010




Согласовано

Взам инв. №

Лист и дата

Инв. № пасп.

						-КМ		
						Приусадебный домик		
Изм	Кол.уч.	Лист	№ док.	Подпись	Дата	Стадия	Лист	Листов
Руководитель	Слесаренко					Р	73	
ГАП								
ГИП								
Чертил	Исаев							
Проверил	Боровков					*Панель 58		"Метал Профиль Хауз"

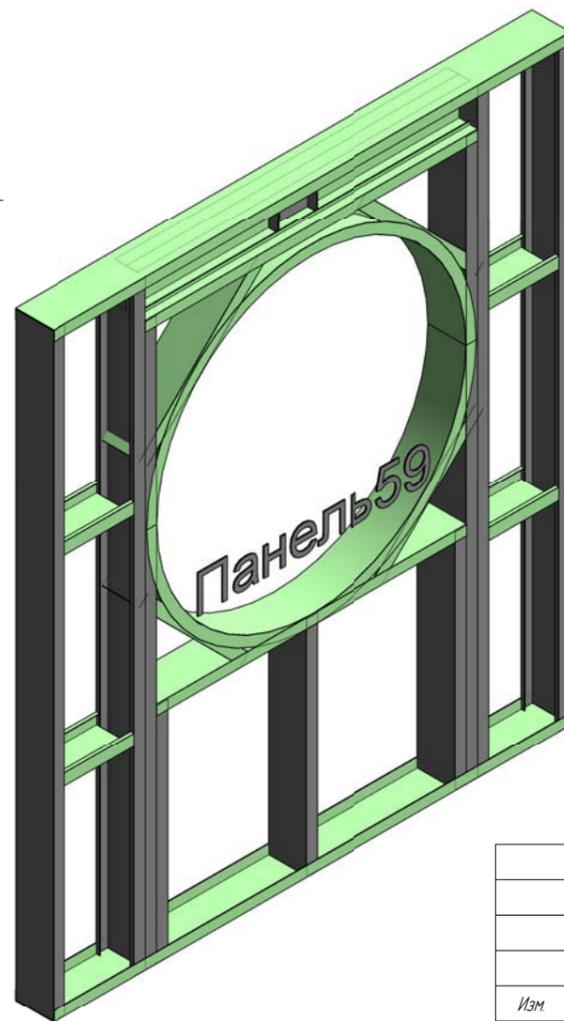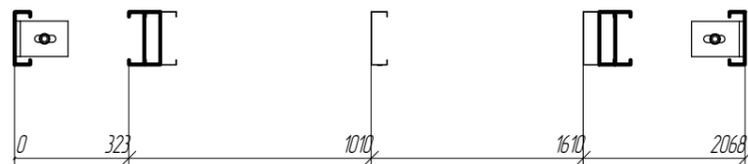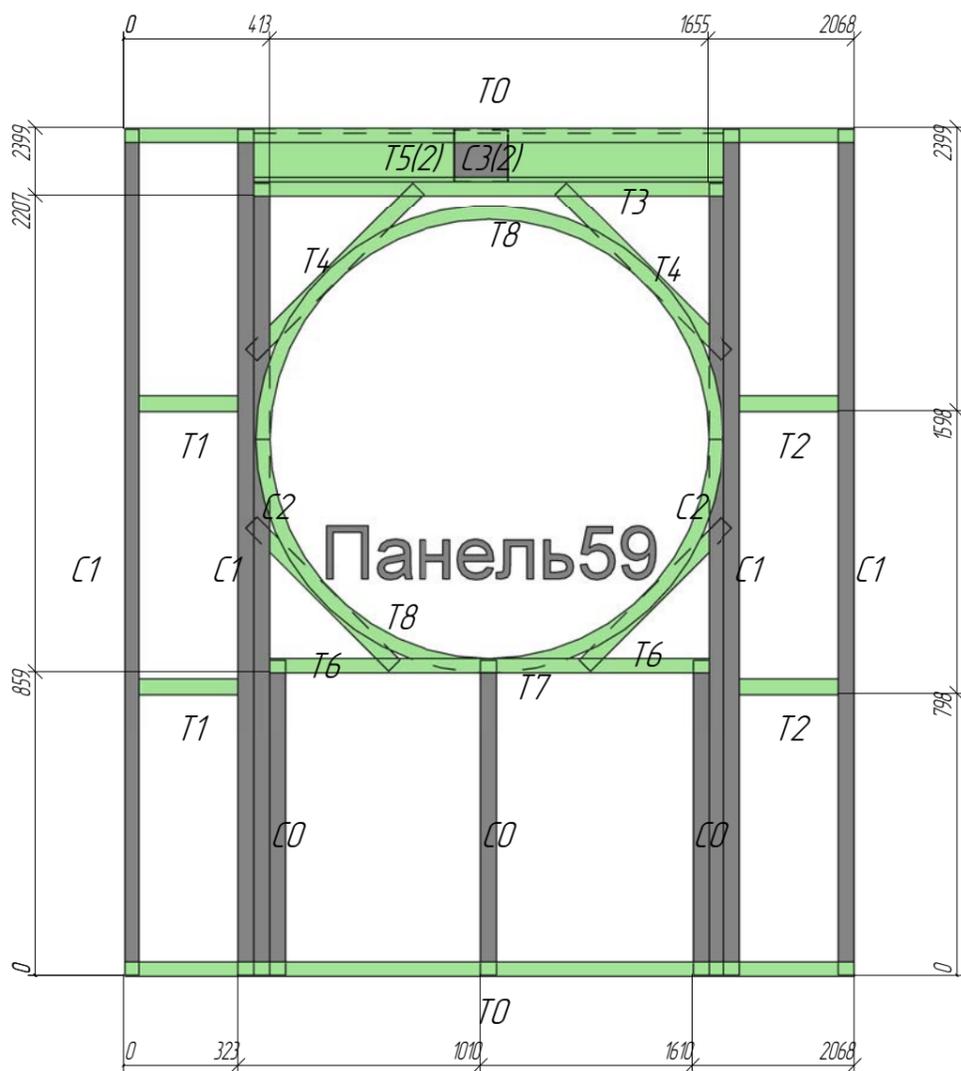

Позиция	Кол-во	Тип профиля	Длина, мм
C0	3	АИ ПС 150-45-0.8	892
C1	4	АИ ПС 150-45-1.5	2393
C2	2	АИ ПС 150-45-1.5	2240
C3	2	АИ ПН-150-40-1.5	145
T0	2	АИ ПН 150-40-1.5	2068
T1	2	АИ ПС 150-45-0.8	278
T2	2	АИ ПС 150-45-0.8	278
T3	1	АИ ПН 150-40-0.8	1332
T4	2	АИ ПС 150-45-0.8	666
T5	2	АИ ПС 150-45-1.5	1332
T6	2	АИ ПС 150-45-0.8	570
T7	1	АИ ПН 150-40-0.8	1242
T8	2	АИ ПН 150-40-0.8	2010


Согласовано

Взам инв. №



Лист и дата

Инв. № пасп.




						-КМ		
						Приусадебный домик		
Изм.	Кол.уч.	Лист	№ док.	Подпись	Дата	Стадия	Лист	Листов
Руководитель	Слесаренко					Р	74	
ГАП								
ГИП								
Чертил	Исаев							
Проверил	Боровков							
						*Панель 59		"Метал Профиль Хауз"

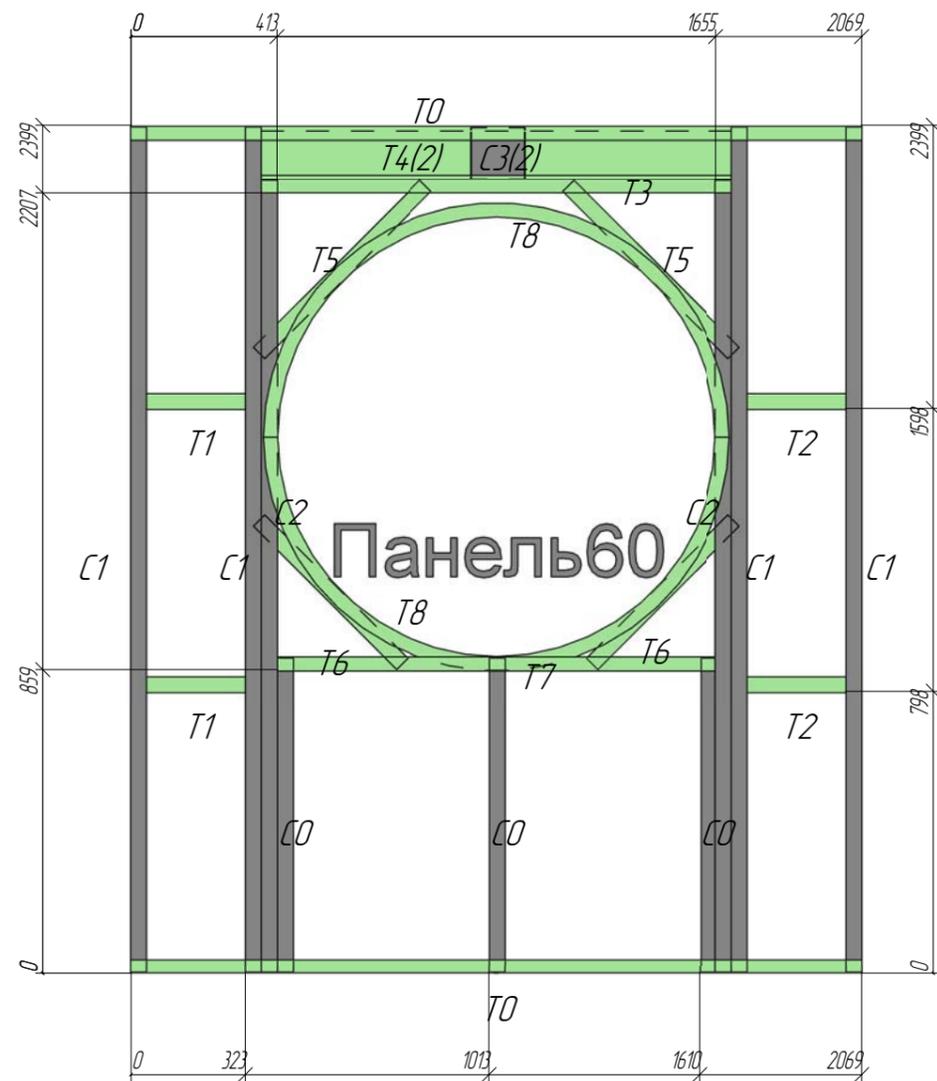

Позиция	Кол-во	Тип профиля	Длина, мм
C0	3	АИ ПС 150-45-0.8	892
C1	4	АИ ПС 150-45-1.5	2393
C2	2	АИ ПС 150-45-1.5	2240
C3	2	АИ ПН-150-40-1.5	145
T0	2	АИ ПН 150-40-1.5	2069
T1	2	АИ ПС 150-45-0.8	278
T2	2	АИ ПС 150-45-0.8	278
T3	1	АИ ПН 150-40-0.8	1332
T4	2	АИ ПС 150-45-1.5	1332
T5	2	АИ ПС 150-45-0.8	666
T6	2	АИ ПС 150-45-0.8	571
T7	1	АИ ПН 150-40-0.8	1242
T8	2	АИ ПН 150-40-0.8	2010

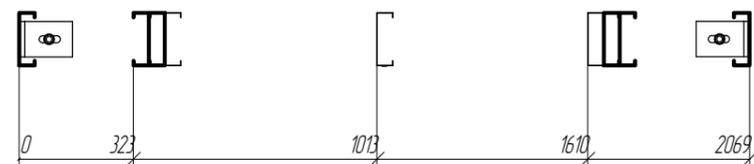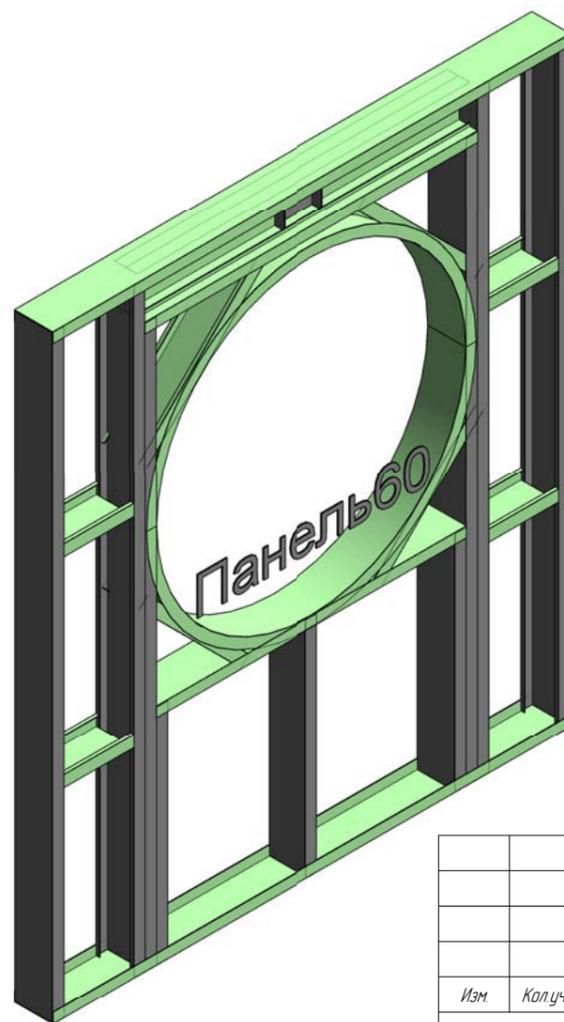

						-КМ		
						Приусадебный домик		
Изм	Кол.уч.	Лист	№ док.	Подпись	Дата	Стадия	Лист	Листов
Руководитель	Слесаренко					Р	75	
ГАП								
ГИП								
Чертил	Исаев							
Проверил	Боровков							
						*Панель 60		"Метал Профиль Хауз"

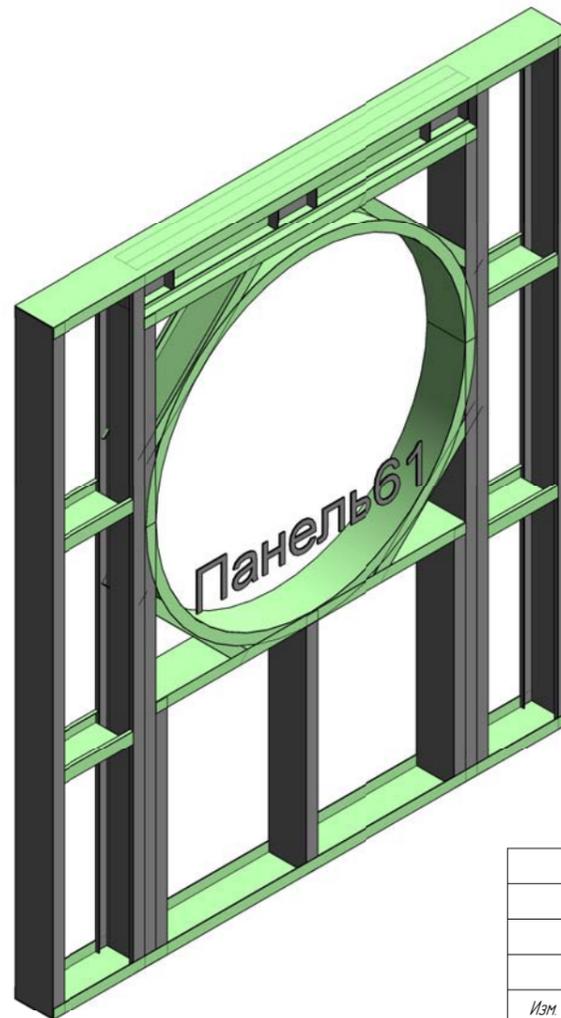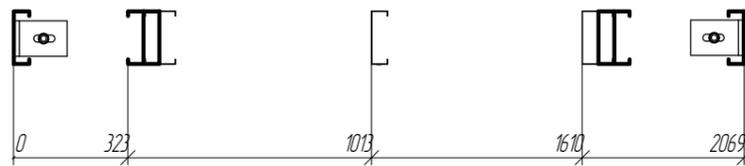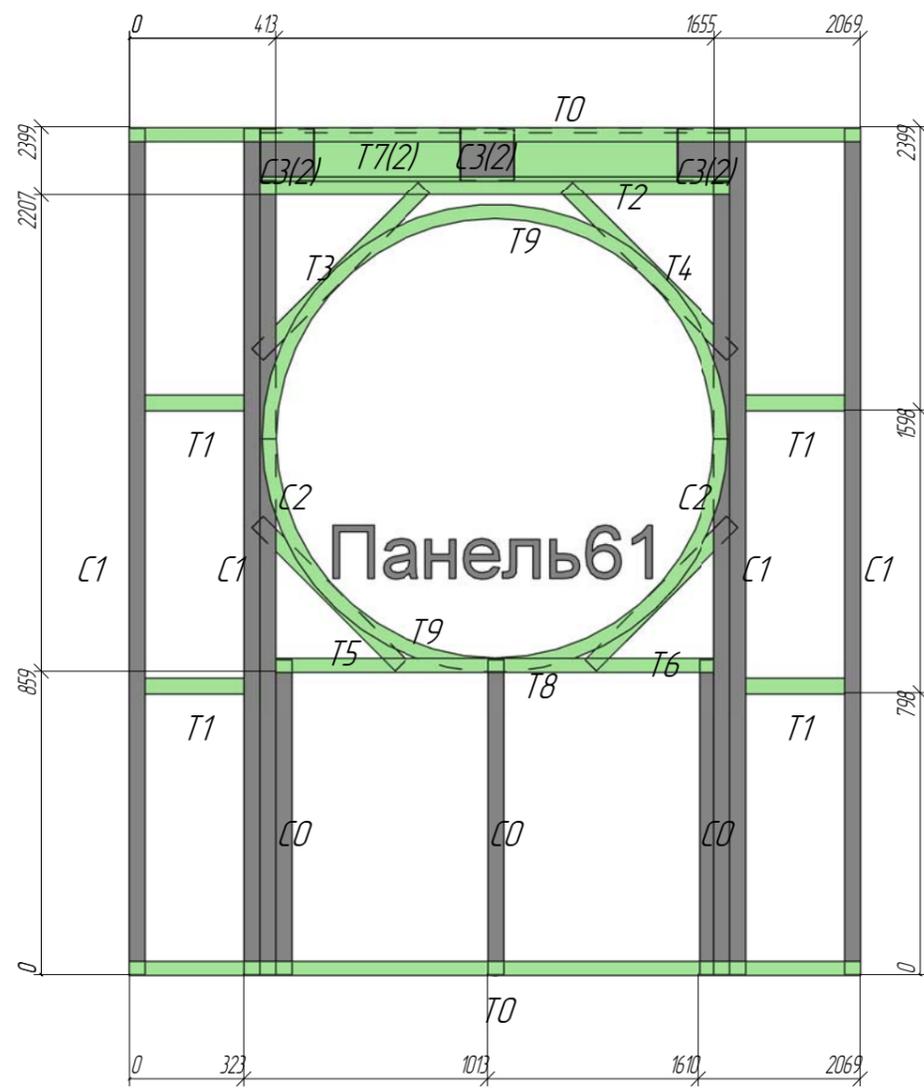

Позиция	Кол-во	Тип профиля	Длина, мм
C0	3	АИ ПС 150-45-0.8	892
C1	4	АИ ПС 150-45-1.5	2393
C2	2	АИ ПС 150-45-1.5	2240
C3	6	АИ ПН-150-40-1.5	145
T0	2	АИ ПН 150-40-1.5	2069
T1	4	АИ ПС 150-45-0.8	278
T2	1	АИ ПН 150-40-0.8	1332
T3	1	АИ ПС 150-45-1.5	666
T4	1	АИ ПС 150-45-1.5	666
T5	1	АИ ПС 150-45-1.5	571
T6	1	АИ ПС 150-45-1.5	571
T7	2	АИ ПС 150-45-1.5	1332
T8	1	АИ ПН 150-40-0.8	1242
T9	2	АИ ПН 150-40-0.8	2010


Согласовано

Взам инв №



Лист и дата

Инв. № пасп.


						-КМ		
						Приусадебный домик		
Изм	Кол-во	Лист	№ док	Подпись	Дата	Стадия	Лист	Листов
Руководитель				Слесаренко		Р	76	
ГАП								
ГИП								
Чертил				Исаев				
Проверил				Боровков		*Панель 61		"Метал Профиль Хауз"

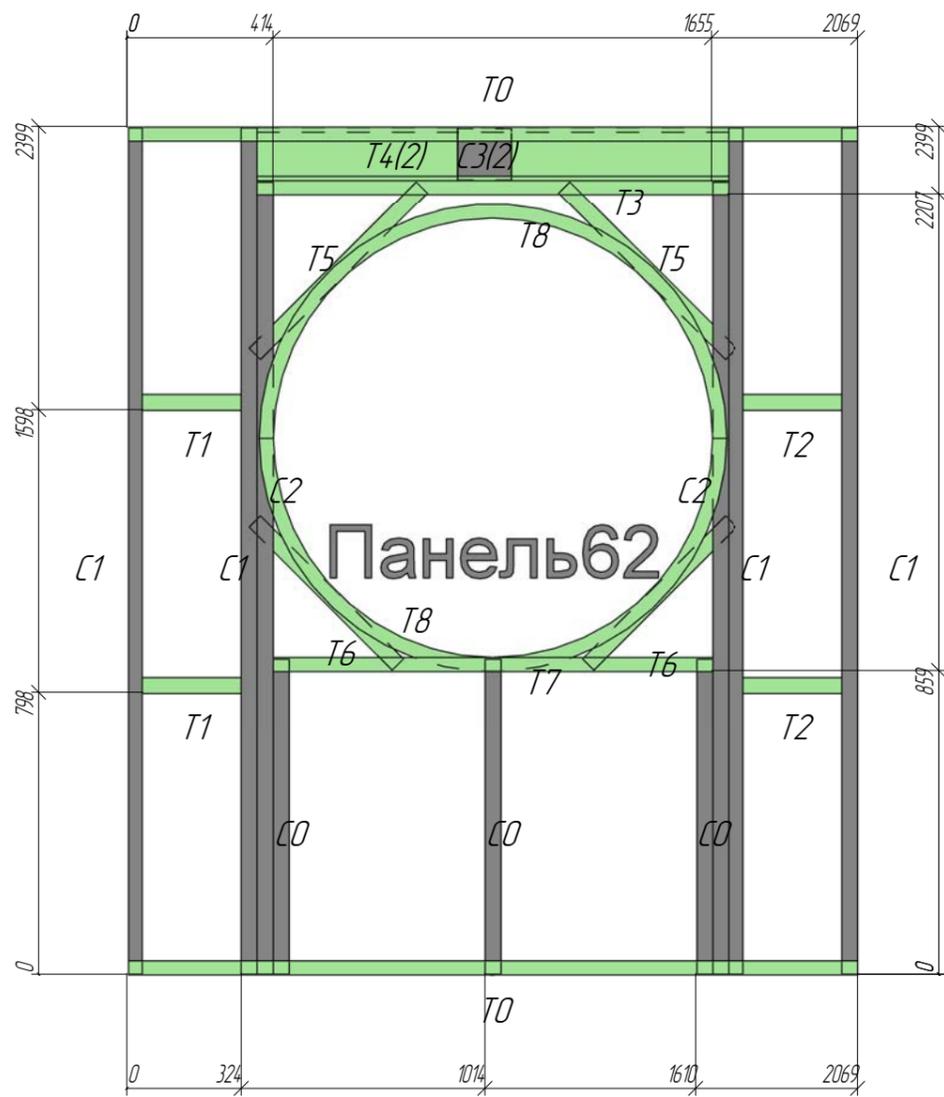



Позиция	Кол-во	Тип профиля	Длина, мм
C0	3	АИ ПС 150-45-0.8	892
C1	4	АИ ПС 150-45-1.5	2393
C2	2	АИ ПС 150-45-1.5	2240
C3	2	АИ ПН-150-40-1.5	145
T0	2	АИ ПН 150-40-1.5	2069
T1	2	АИ ПС 150-45-0.8	279
T2	2	АИ ПС 150-45-0.8	278
T3	1	АИ ПН 150-40-0.8	1332
T4	2	АИ ПС 150-45-1.5	1332
T5	2	АИ ПС 150-45-0.8	666
T6	2	АИ ПС 150-45-0.8	570
T7	1	АИ ПН 150-40-0.8	1242
T8	2	АИ ПН 150-40-0.8	2010

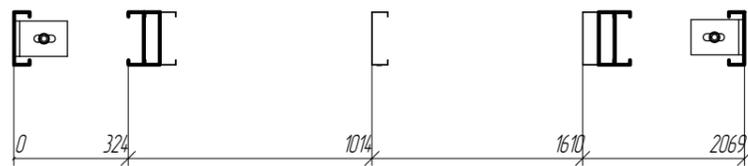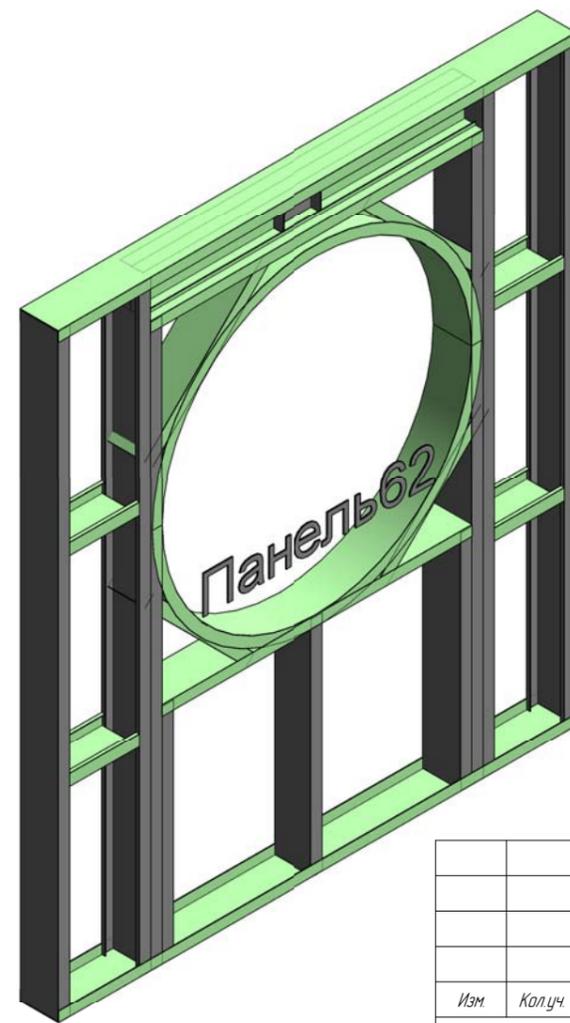

Изм						-КМ		
Кол-во						Приусадебный домик		
Лист						Стадия	Лист	Листов
Руководитель	Слесаренко					Р	77	
ГАП								
Чертил	Исаев							
Проверил	Боровков							
						*Панель62		"Метал Профиль Хауз"

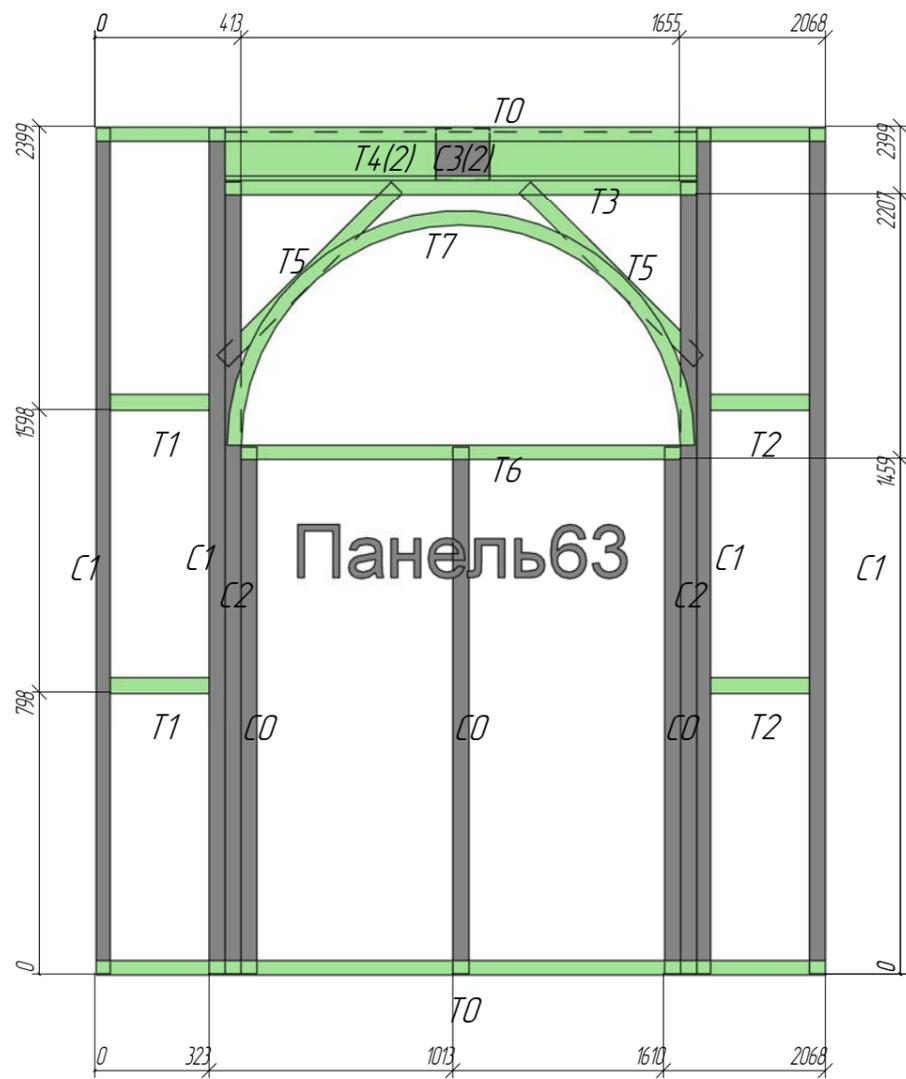

Позиция	Кол-во	Тип профиля	Длина, мм
C0	3	АИ ПС 150-45-0.8	1492
C1	4	АИ ПС 150-45-1.5	2393
C2	2	АИ ПС 150-45-1.5	2240
C3	2	АИ ПН-150-40-1.5	145
T0	2	АИ ПН 150-40-1.5	2068
T1	2	АИ ПС 150-45-0.8	278
T2	2	АИ ПС 150-45-0.8	278
T3	1	АИ ПН 150-40-0.8	1332
T4	2	АИ ПС 150-45-1.5	1332
T5	2	АИ ПС 150-45-0.8	694
T6	1	АИ ПН 150-40-0.8	1242
T7	1	АИ ПН 150-40-0.8	2010

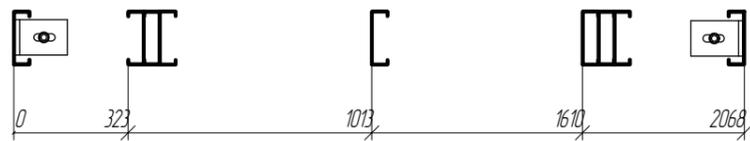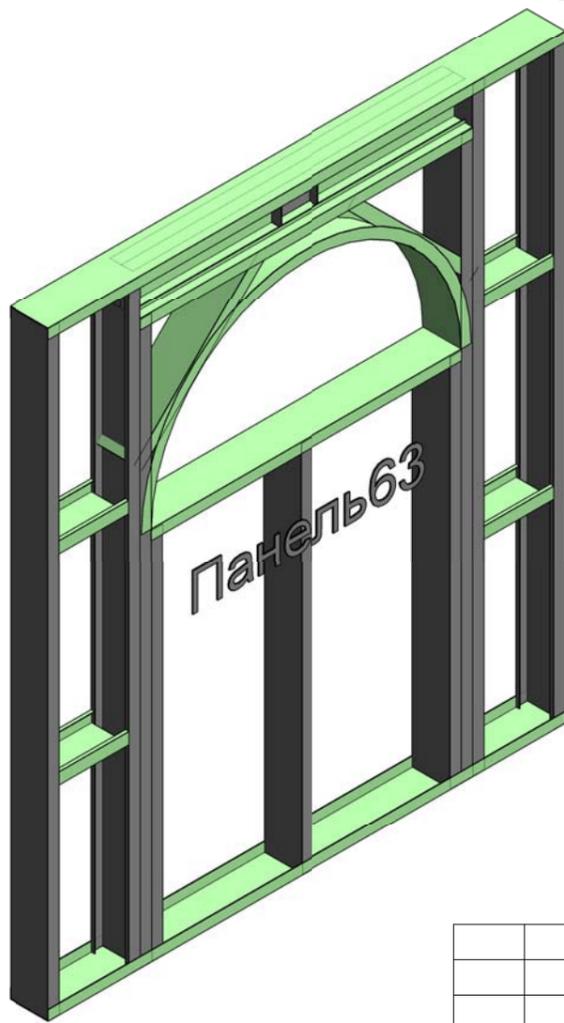




Согласовано

Взам инв №

Лист и дата

Инв. № лист

						-КМ		
						Приусадебный домик		
Изм	Колуч	Лист	№ док	Подпись	Дата	Стадия	Лист	Листов
Руководитель	Слесаренко					Р	78	
ГАП								
ГИП								
Чертил	Исаев							
Проверил	Боровков					*Панель 63		"Метал Профиль Хауз"

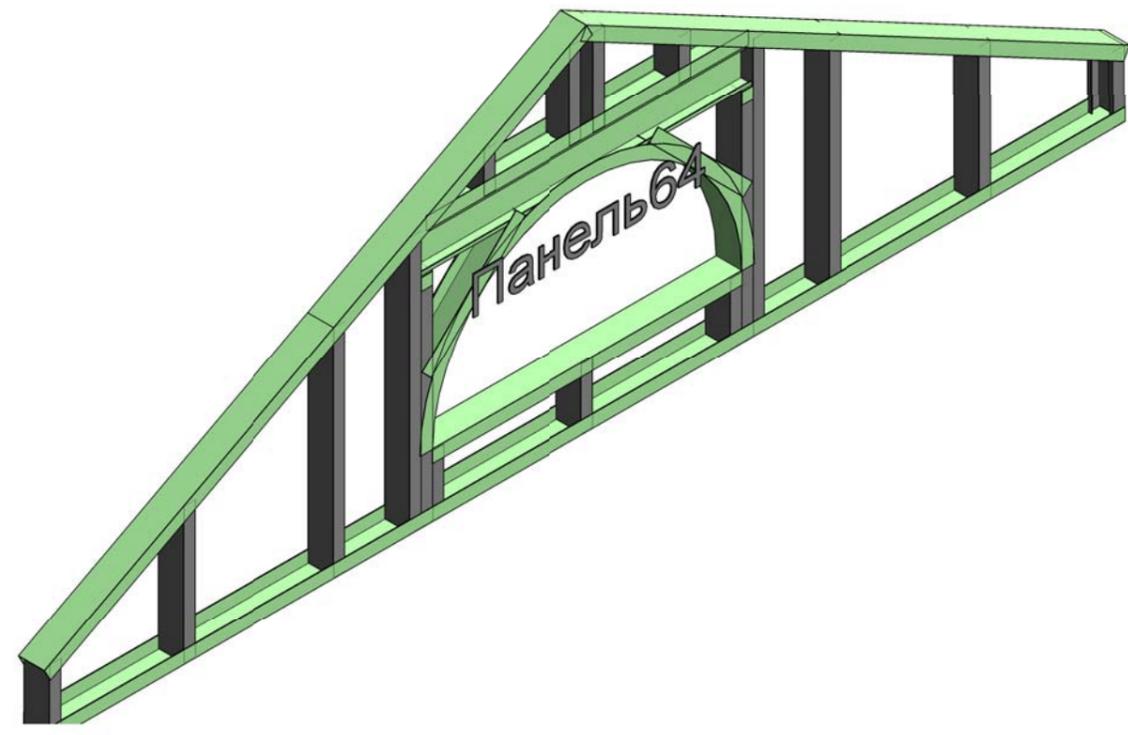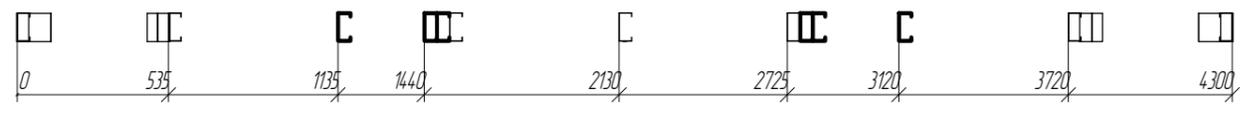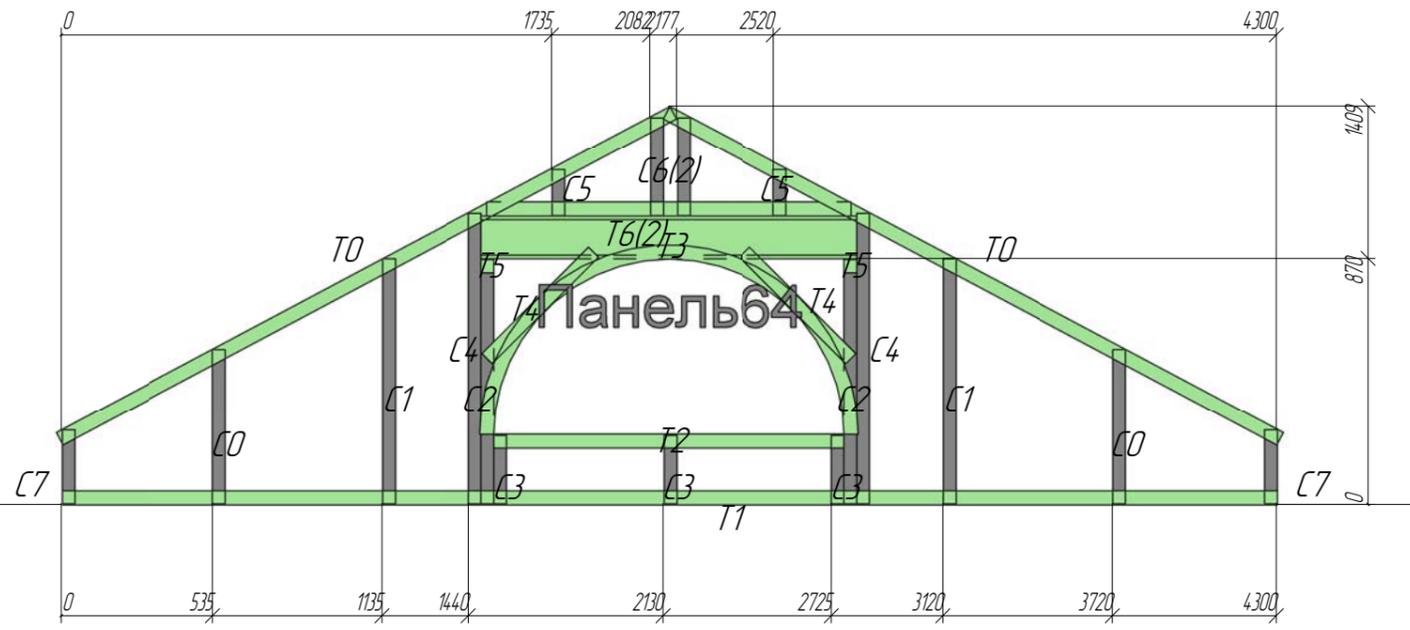

Позиция	Кол-во	Тип профиля	Длина, мм
C0	2	АИ ПС 100-45-15	546
C1	2	АИ ПС 100-45-15	866
C2	2	АИ ПС 100-45-15	863
C3	3	АИ ПС 100-45-0.8	241
C4	2	АИ ПС 100-45-15	1026
C5	2	АИ ПС 100-45-15	162
C6	2	АИ ПС 100-45-15	347
C7	2	АИ ПС 100-45-15	261
T0	2	АИ ПН 100-40-15	2459
T1	1	АИ ПН 100-40-15	4300
T2	1	АИ ПН 100-40-0.8	1240
T3	1	АИ ПН 100-40-0.8	1290
T4	2	АИ ПН 100-40-0.8	530
T5	2	АИ ПН 100-40-0.8	45
T6	2	АИ ПС 150-45-15	1330
T6	1	АИ ПН 100-40-0.8	2010

						-КМ		
						Приусадебный домик		
Изм	Кол-во	Лист	№ док	Подпись	Дата	Стадия	Лист	Листов
Руководитель	Слесаренко					Р	79	
ГАП								
ГИП								
Чертил	Исаев							
Проверил	Боровков							
						*Панель 64		"Метал Профиль Хауз"

Согласовано

Взам инж №

Лист и дата

Инв. № лист