

ООО "РусСтройРесурс"

*Складской комплекс на территории производственной базы ООО"СибВэл" по ул.Красноярское шоссе, дом 5.
Склад№1*

Склад №1-Конструктивные решения

Рабочая документация

Конструкции металлические

Заказчик: ООО"СибВэл"

Главный инженер проекта

Слисаренко

2012 г.

Согласовано

Взам инв №


Лист и дата

Инв. № подл

Ведомость рабочих чертежей основного комплекта

Поз.	Наименование	Примечание
1	Общие данные (начало)	
2	Техническая ведомость металлопроката	
3	План на отм. 0.000	
4	Фасад 1-9, 9-1	
5	Фасад А-Д, Д-А	
6	Трехмерный вид 1	
7	Трехмерный вид 2	
8	Схема размещения анкерных болтов	
9	Схема размещения несущих конструкций на +0.000	
10	Развертка по оси А, Д	
11	Развертка по оси 1, 9	
12	Разрез 1-1	
13	Спецификация к схемам размещения несущих конструкций	
14	План на отм. +6.000	
15	Схема размещения связей по верхним и нижним поясам ферм	
16	Схема расположения связей по верхним поясам ферм	
17	Вертикальные связи по фермам покрытия	
18	Схема размещения панелей на отм. 0.000	
19	Схема размещения панелей по оси А, Д	
20	Схема размещения панелей по оси 1, 9	
21	Узел 1, 2	
22	Узел 3, 8	
23	Узел 4, 5	
24	Узел 6, 7	
25	Узел 9, 10	
26	Панель 1	
27	Панель 2	
28	Панель 3	
29	Панель 4	
30	Панель 5	
31	Панель 6	
32	Панель 7	
33	Панель 8	
34	Панель 9	
35	Панель 10	

</

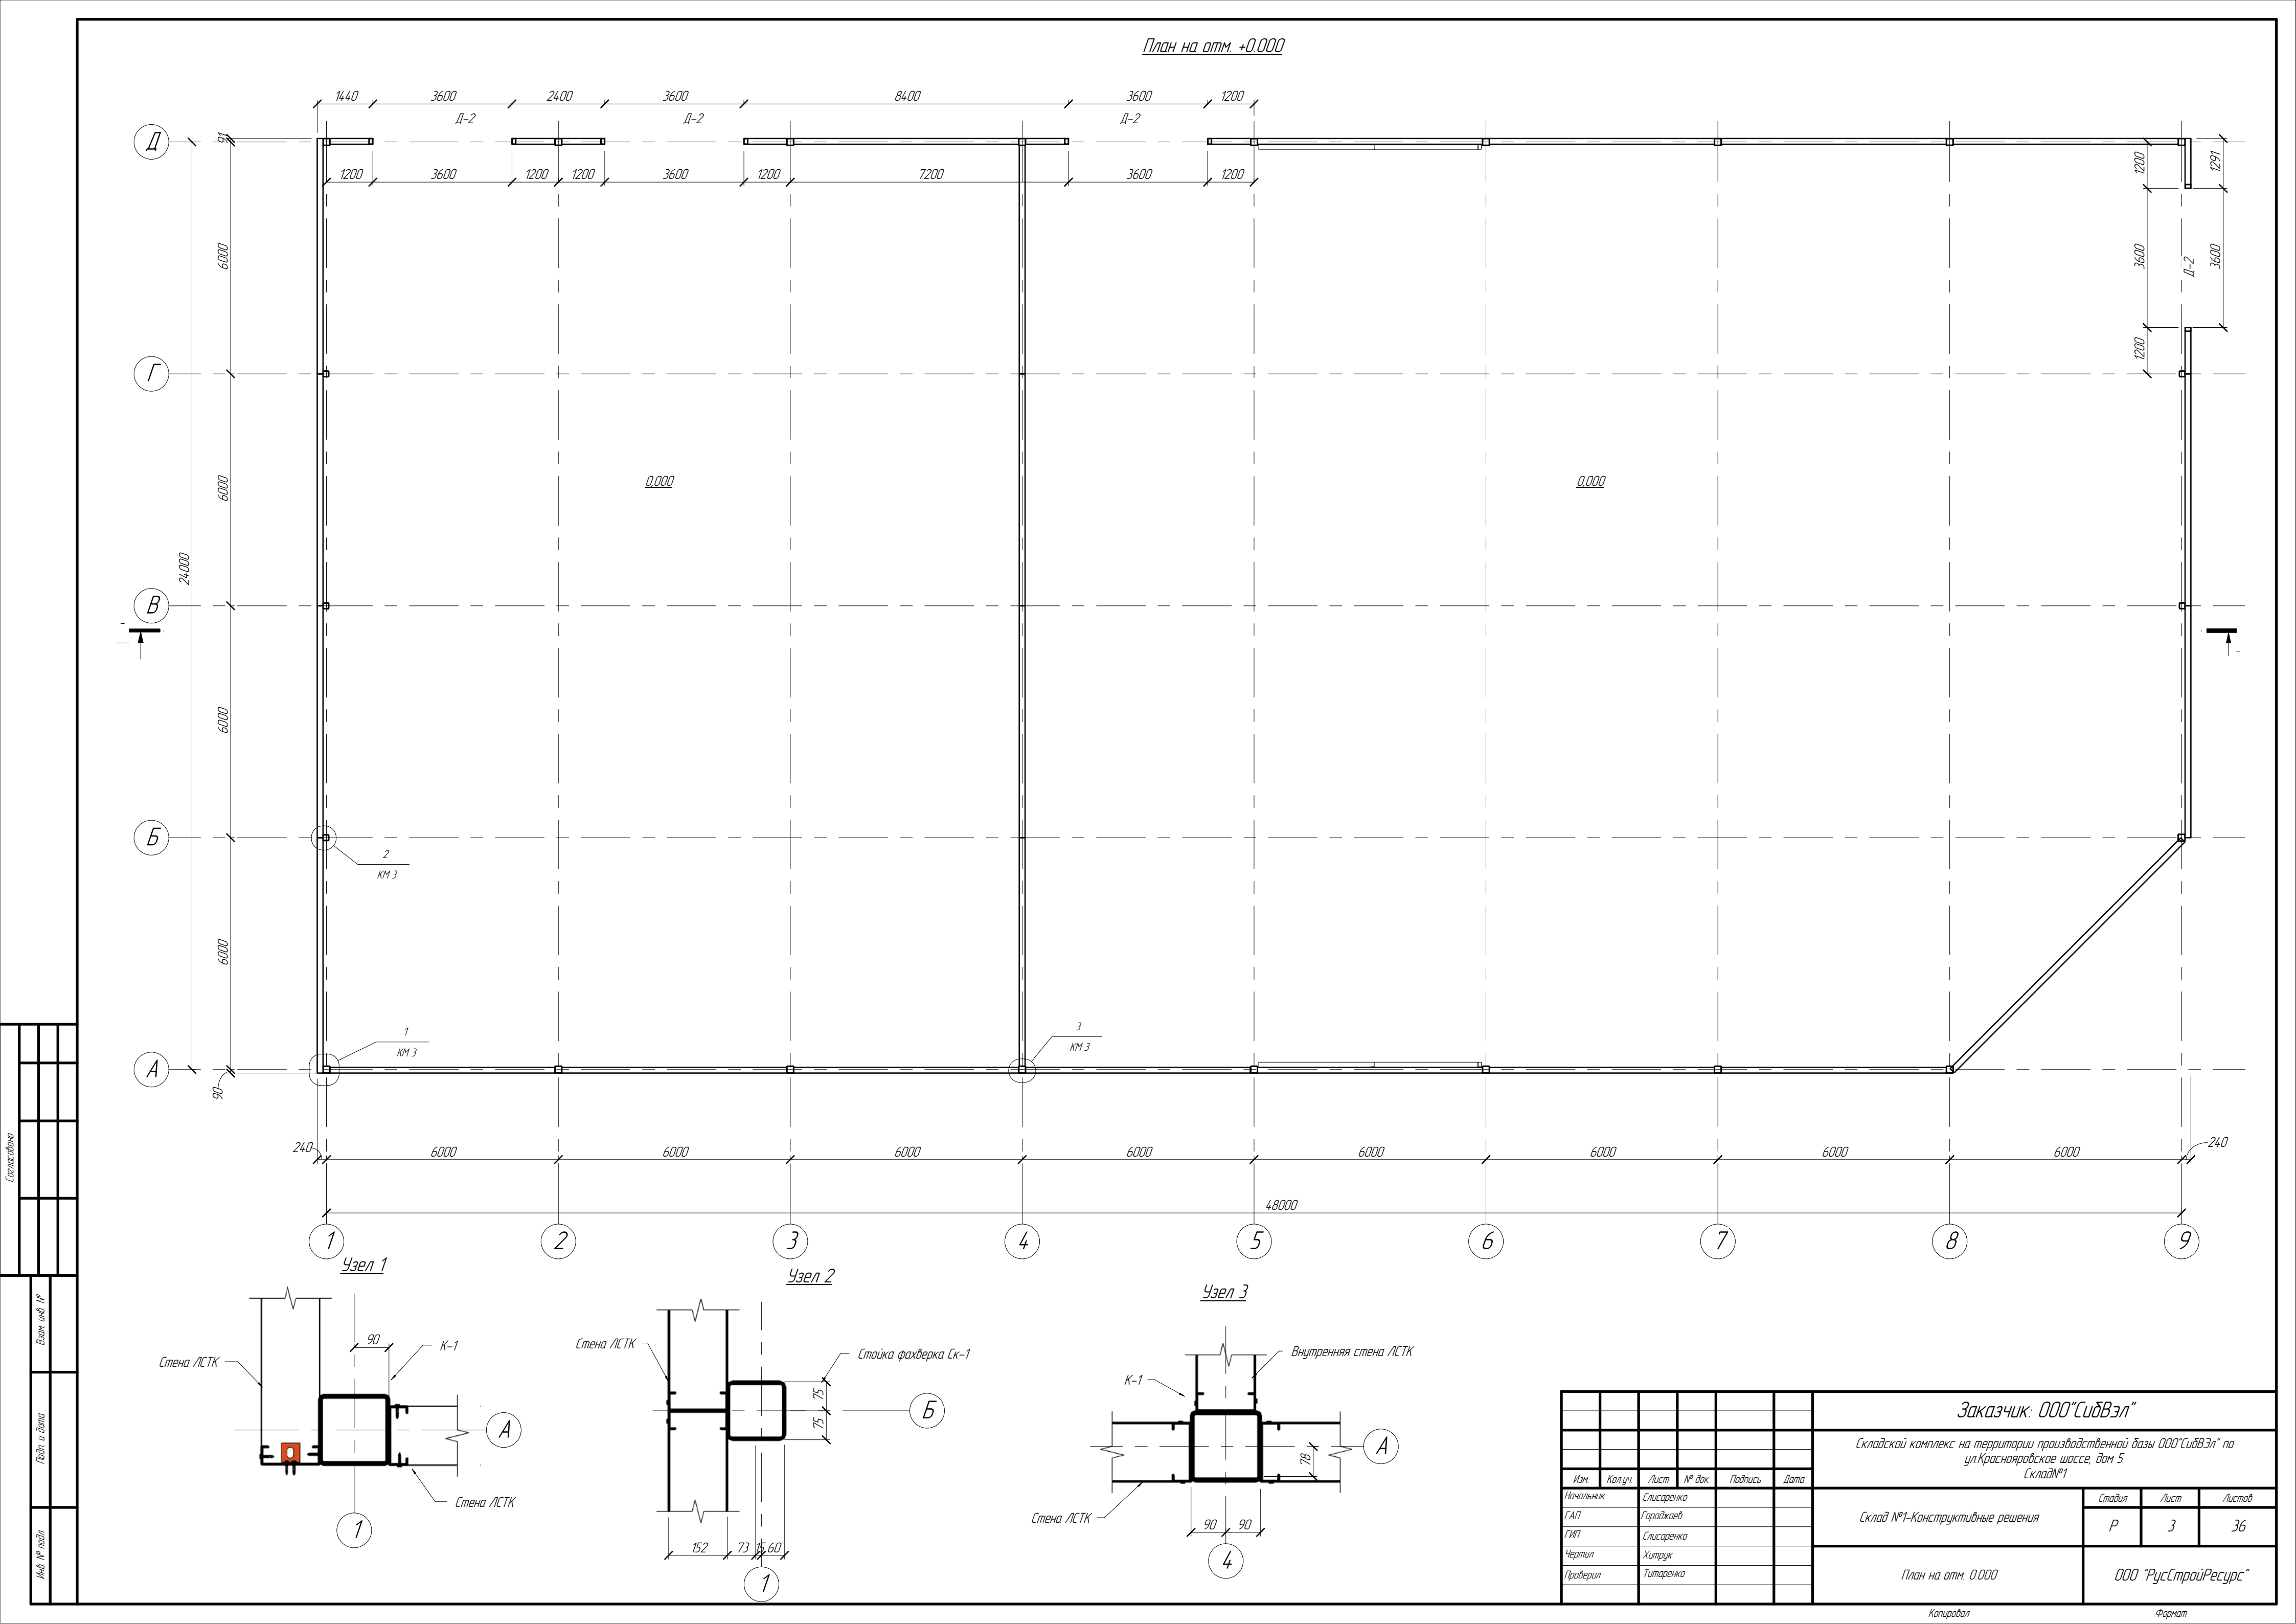

						Заказчик: ООО "СибВэл"			
						Складской комплекс на территории производственной дачи ООО "СибВэл" по ул. Красноярское шоссе, дом 5 Склад №1			
Изм.	Колуч.	Лист	№ док.	Подпись	Дата	Склад №1-Конструктивные решения	Стадия	Лист	Листов
ГАП									

